



Skipulags- og byggingarfulltrúi Uppvæltia bñ.
Yfirfarið
 11 AUG. 2014
[Signature]
 Byggingarfulltrúi

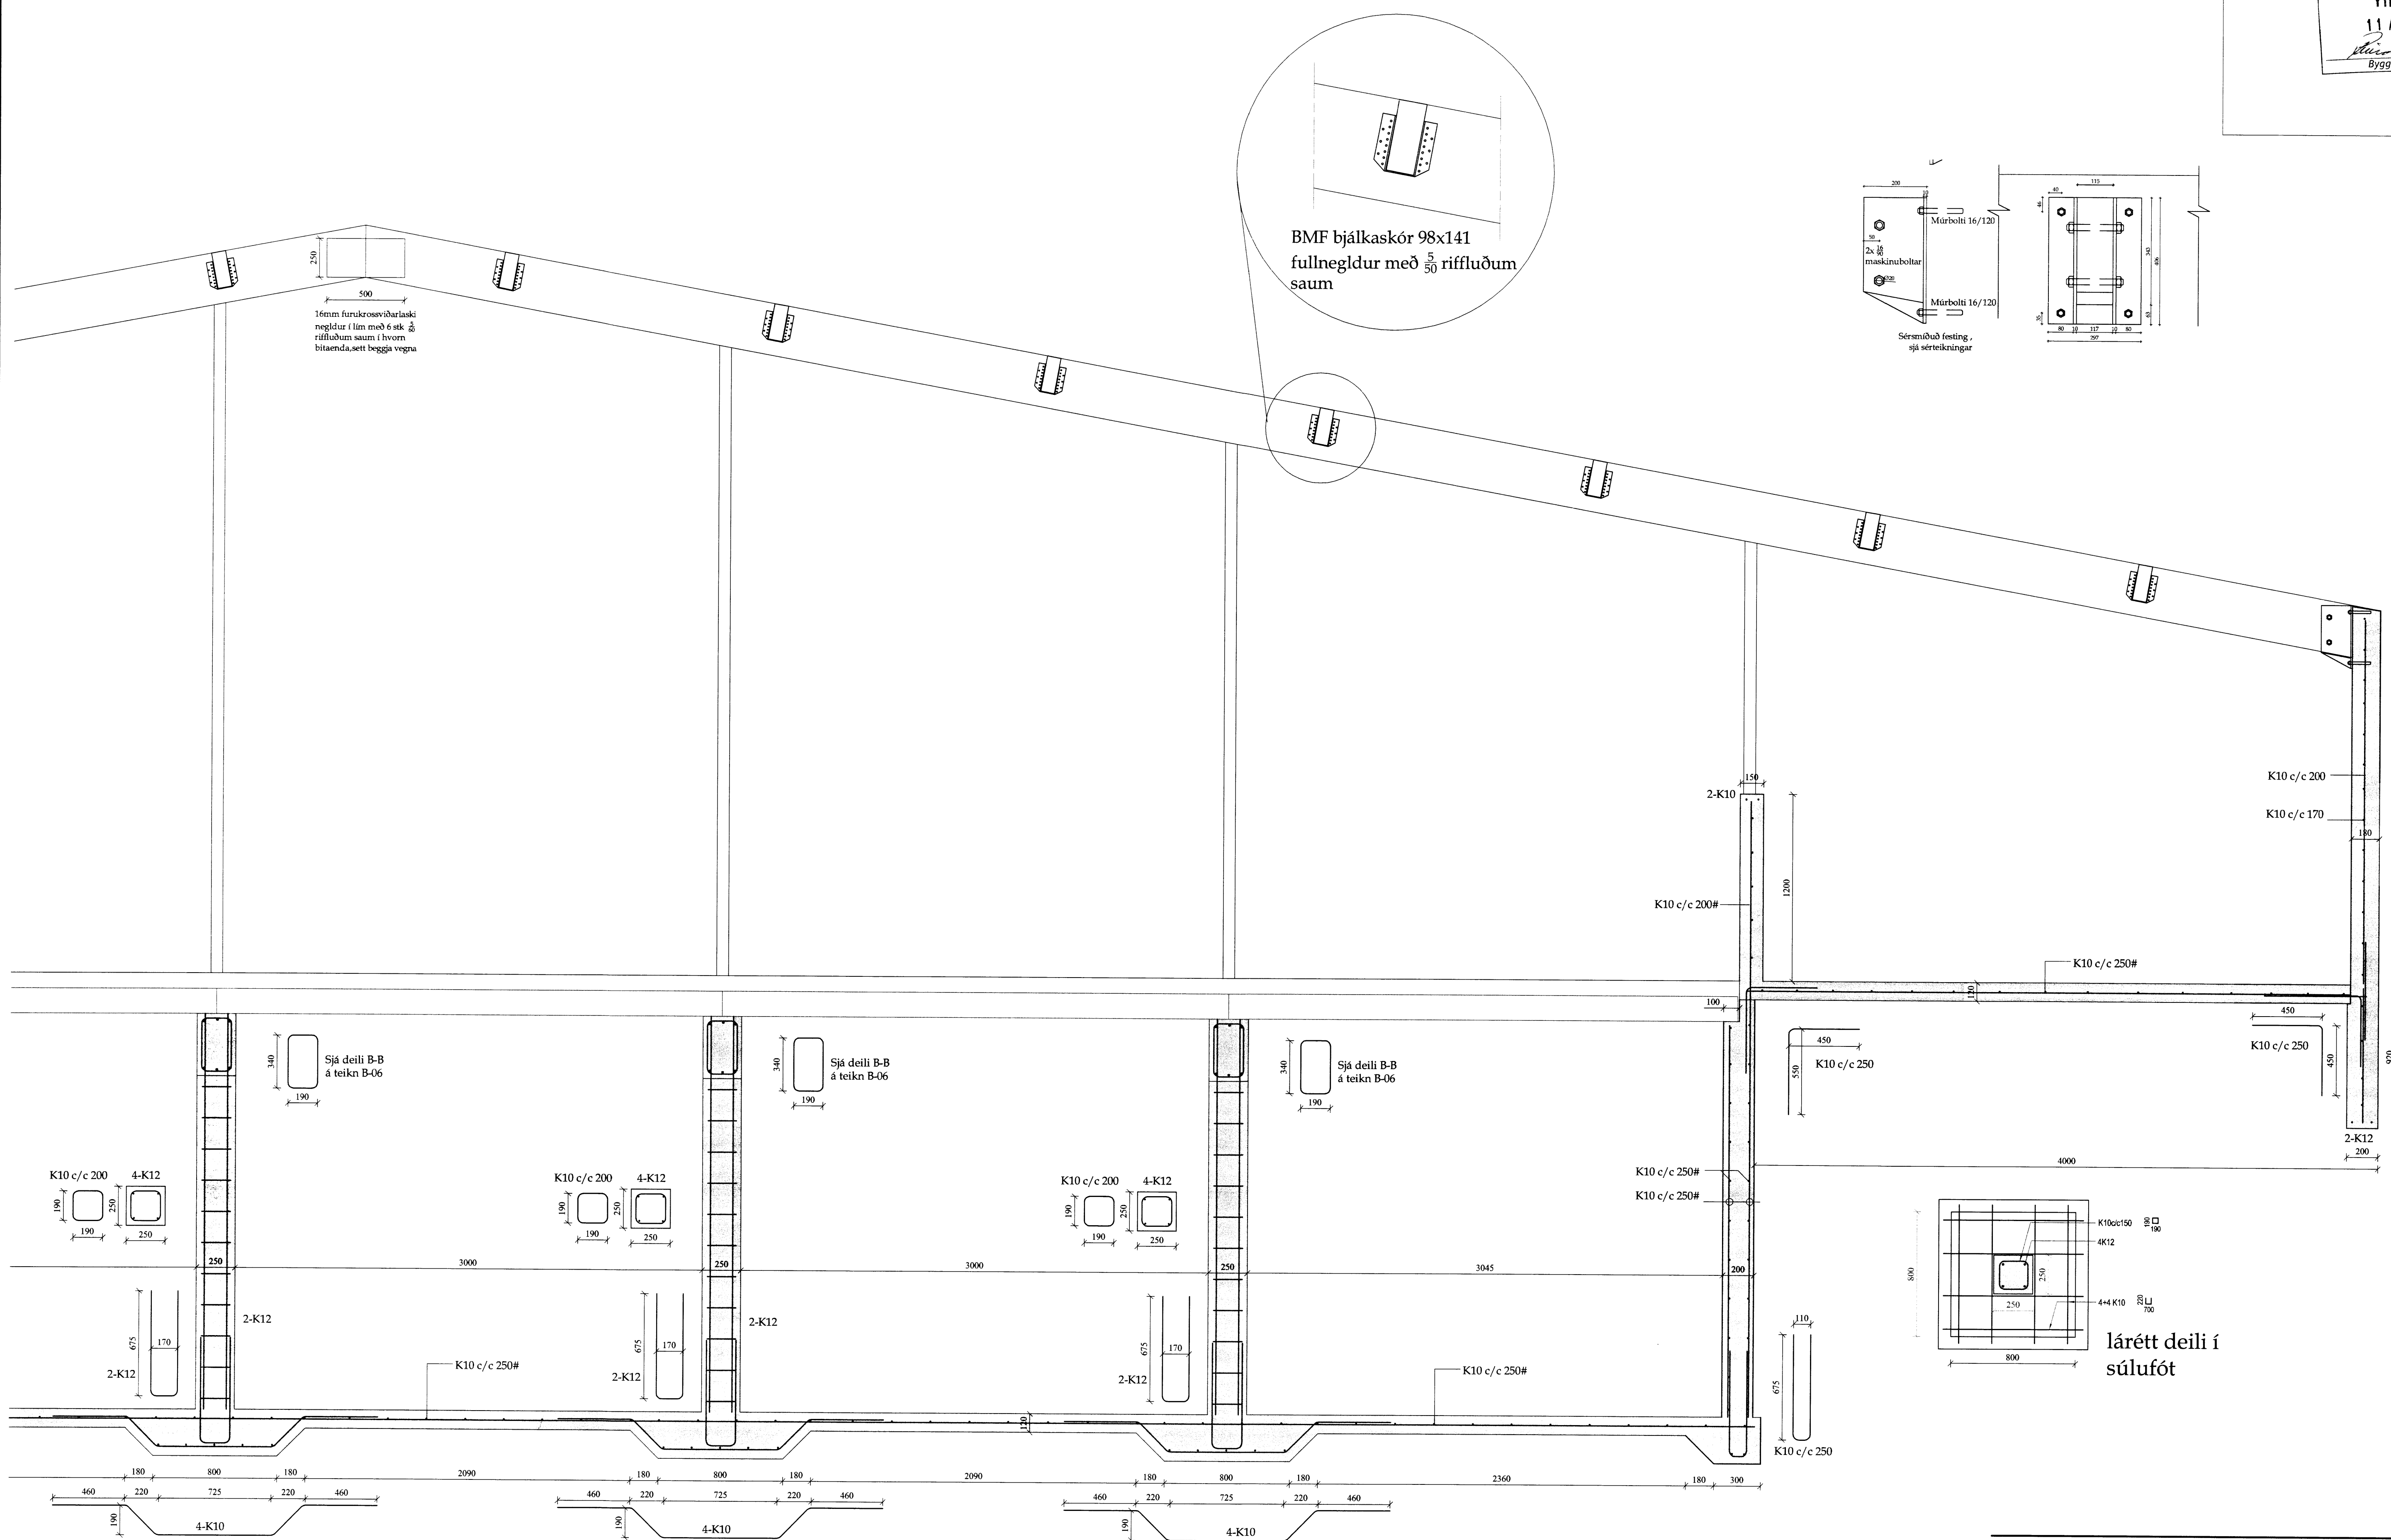

BMF bjálkaskór 98x141
 fullnegldur með 50 riffluðum
 saum

16mm furkrosuvírlaski
 negldur í lín með 6 stk 5
 riffluðum saum í hvorn
 bitaenda, sett beggja vegna

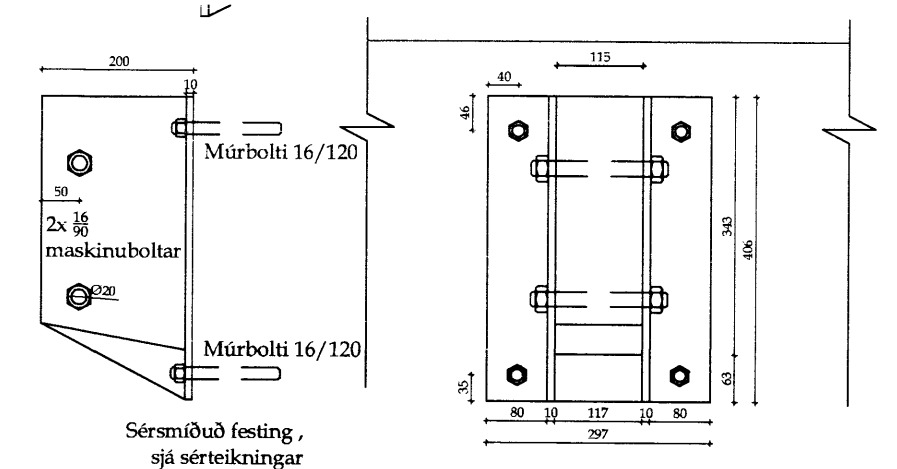

Sjá deili B-B
 á teikn B-06

Sjá deili B-B
 á teikn B-06

Sjá deili B-B
 á teikn B-06

lárétt deili í
 súlufót

Pverdeili A-A mk. 1:20 (teikn B-01).Seinni hluti

VERK Dalbær -165468 - Flóahreppi	HANNAÐ: SÓ	TEIKNAR: SÓ
Víðbygging við fjós Pverdeili A-A að hluta	<i>[Signature]</i>	180160-3109
KVAFRDI 1:100	REYKJAVÍK 08.04.2014	
BYGGINGARÞJÓNUSTA BÆNDASAMTAKA ÍSLANDS	VERK NR. 1095-10	TEIKN. NR. B-04
BÆNDASAMTAKA ÍSLANDS	sími: 5630300	BR. 1