


MÓTTEKID  
 11. SEPT. 2008  
 Byggingafulltrúi hópsv. Amessýslu og Flóahf.

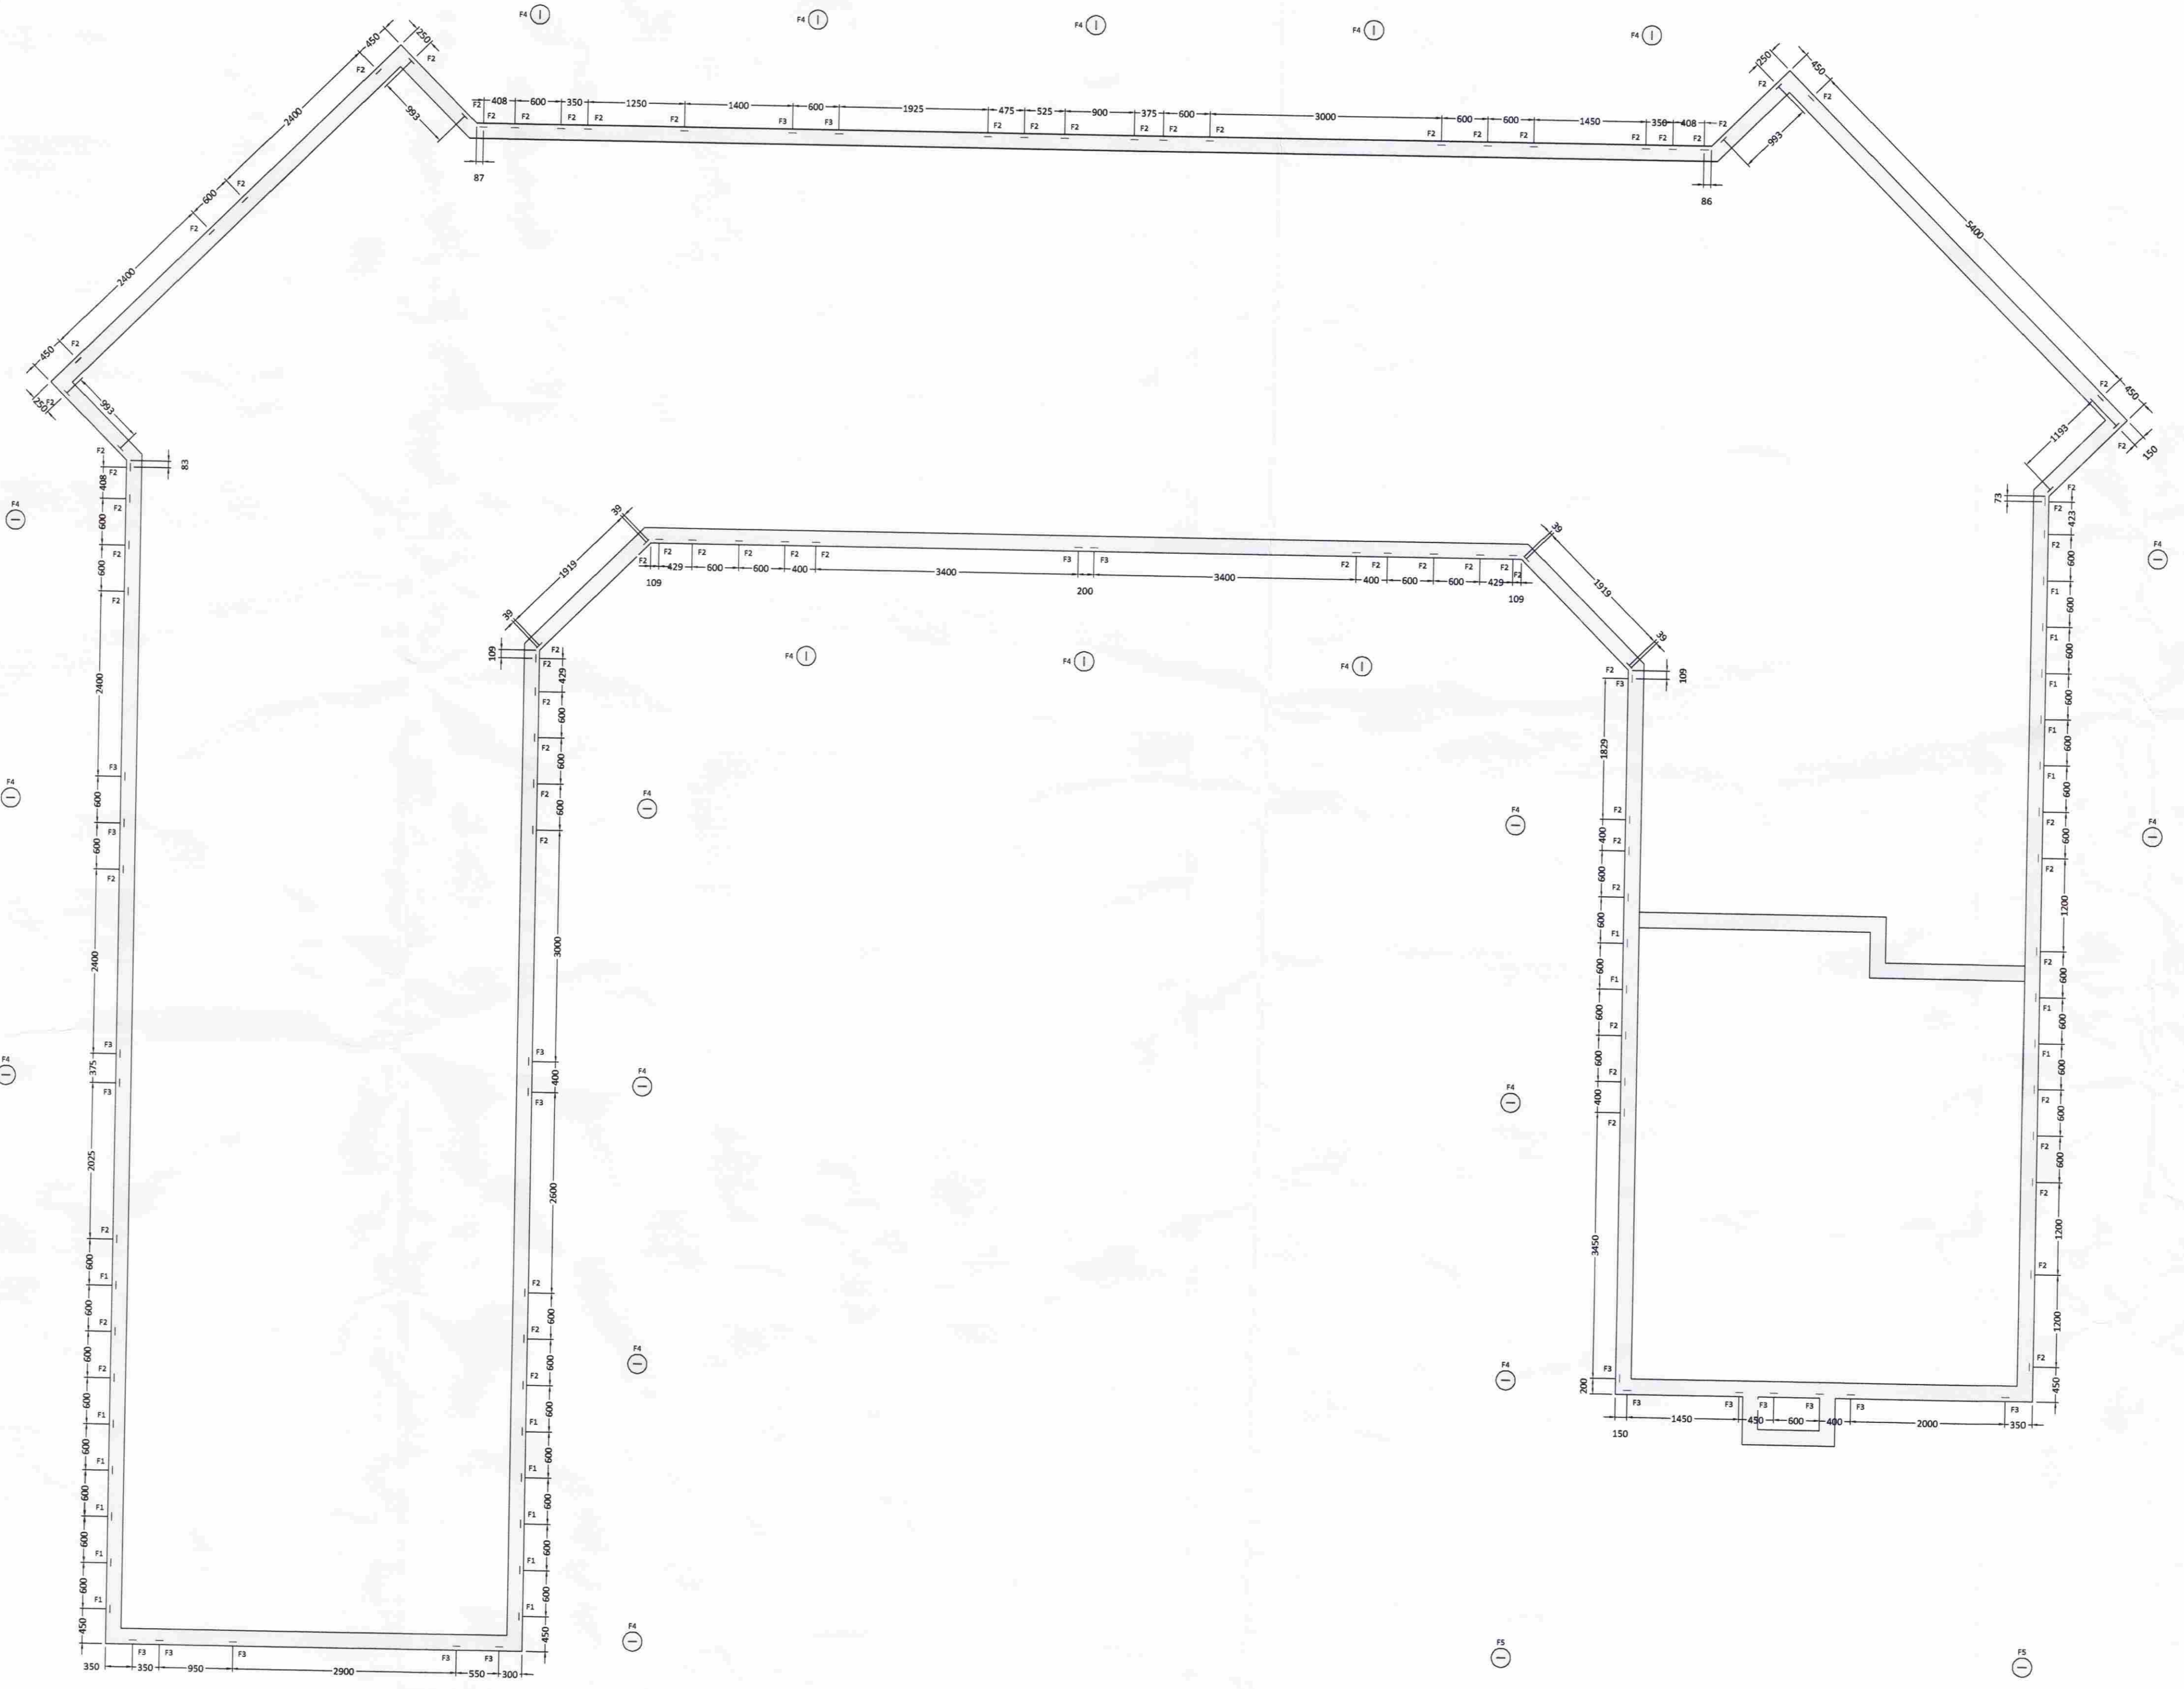

Út:	11.06.08	VA	Frumtúgáfa
Útgáfa:	Dagsetn:	Af:	Skýring:
 telni- & verkfræðipjónusta			
Fosnes A, 800 Selfoss, S:482 1166, www.verksmidjan.net			
Íbúðarhús		Telkinúmer:	
Flóahrepp, Landnr. 215456		120-02	
Burðarvirki:			Mælikvæði:
Grunnmynd			1:50
Ísteyptar festingar			
Hannað: Valur Arnarson		Telkað: Valur Arnarson	
Dagsetning: 11.06.2008		Verkinúmer: 08 005	
Frúmtærð: A1		Frúmtærð: A1	
Ábyrgðarm. og réttihaf:		051073-5099	