

MÓTTEKID

19 SEPT. 2008

Byggingafultrúi uppsv. Ámæssýslu og Flóðbr.

NEYSLUVATNSLAGNIR:

ÖLL PÍPUMÁL ERU NAFNMÁL Í MM.
LAGNIR ERU Í RÖR Í RÖR KERFI.
ÍDRÁTTARÖR ERU ÚR HD. EN ÍDREGIN
RÖR PE-X, PB EDA ALPEX.
ALMENNT ERU HEITA(RAUD RÖR) OG
KALDAVATNSLAGNIR(BLÁ RÖR) Ø16x2.0 RÖR
MED 25/20 HD. LAGNIR STEYPAST ÍPLOTU.

MÉLT ER MED AD LAGNIR Í BAD OG STURTU
SEU Ø18x2.0 TIL Ø20x2.0 Í 35/42 HD.


NEYSLUVATNSLAGNIR SKAL ÞRYSTIPRÓFA
MED KÖLDU VATNI SAMKVÆMT MED FYLGJANDI
PRÓFUNARBLADI. PRÓFUNAR-ÞRYSTINGUR SKAL
VERA [1,5 x HÁMARKSÞRYSTINGUR VEITU] ÞÓ
EKKI MINNI EN 6 BAR.

SKAMMSTAFANIR:

HL	HANDLAUG
VS	VATNSSALERNI
SB	STEYPIBAD
BK	BADKAR
EV	ELDHÚSVASKUR
UV	UPPPVOTTAVEL
PV	ÞVOTTAVEL
SV	SKOLVASKUR
HR	HREINSISTUTUR MED LOKI
ÞSV	ÞVAGSKÁL Á VEGG
LP	LOFTPÚÐAR (T.D. FLAMCO FLEXOFIT)
BR	BRUNASLANGA
GS	GARDSLANGA

LÍNUGERDIR:

--- KALT NEYSLUVATN
--- HEITT NEYSLUVATN

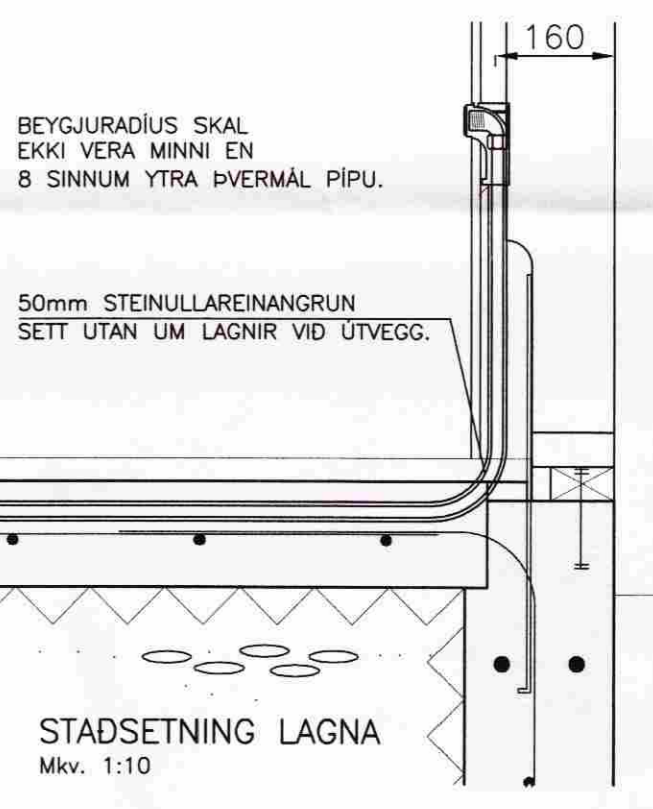

VERKFRÆÐISTOFA AÐSORGAR ehf.
AUSTURVEG 69-800 SELFOSSI
SMÍ 482 4800 FAX 482 4800
www.verkat.org.is verkatar@verkat.org.is

SGHUSI
AUSTURVEG 69 800 SELFOSSI
SMÍ 482 3850 FAX 482 3851
NETFANG: sghus@sghus.is
VEFFANG: www.sghus.is

EFRI GEGNISHÓLAR

LAGNIR:	MKV:
NEYSLUVATNSLAGNIR	MKV: 1:50
SNID OG SKÝRINGAR	MKV: 1:10
HANNA: T. ELLERT TOMASSON	TEKNI: BALDVIN ÁRNASON
VERÐNÚM: 8058	SKEMMUN: 8058-by.dwg
ÚTSSETNING:	TEKNI NÚM:
01.07.2008	311

FRAMKVÆMD PRÓFS:

PRÓFUNARÞRYSTINGUR ER 1,5HÁMARKSÞRYSTINGUR FRÁ VEITU PPRØF=1,5xVeitu
(MINNST 6bar FYRIR NEYSLUVATN OG HITAGNIR)

VIÐ FORPRÓF SKAL AUKA ÞRYTING UPP Í 6 bar OG BÍÐA Í 10 MÍN AUKA
ÞÁ ÞRYSTING AFTUR UPP Í 6 bar OG SÍÐAN AFTUR EFTIR 20 MÍN.

EFTIR 30 MÍN B SKAL SKRÁ NDUR ÞRYSTING OG AFTUR EFTIR 60 MÍN C OG MÁ
ÞRYSTINGUR EKKI HAFA FALLIÐ UM MEIRA EN 0,6bar.

ADALPRÓF FER FRAM Í BEINI FRAMHALDI OG ÞRYSTINGUR Í D MÁ EKKI HAFA FALLIÐ
MEIRA EN 0,2bar Á 120 MÍN ÍRA C TIL ÞESS AD PRÓF TELJIST HAFA VERIÐ LOKIÐ
MED FULLNÆGJANDI ÁRANGRI.

NIDURSTÓÐUR ÞRYSTIPRÓFANA:

1. FORPRÓFUN:

PRÓFIÐ HEFST KL: _____ A. _____ bar

ÞRYSTINGUR EFTIR 30 MÍN. B. _____ bar

ÞRYSTINGUR EFTIR 60 MÍN. C. _____ bar

2. ADALPRÓFUN:

ADALPRÓF BYRJAR EFTIR C. _____ bar

AD FORPRÓFI LYKUR KL: _____ D. _____ bar



ÞRYSTINGUR EFTIR 120 MÍN.

LEKI JÁ NEI

PÍPULAGNINGAHEIÐ: _____


DAGSETNING: _____

FRAMKVÆMT AF: _____

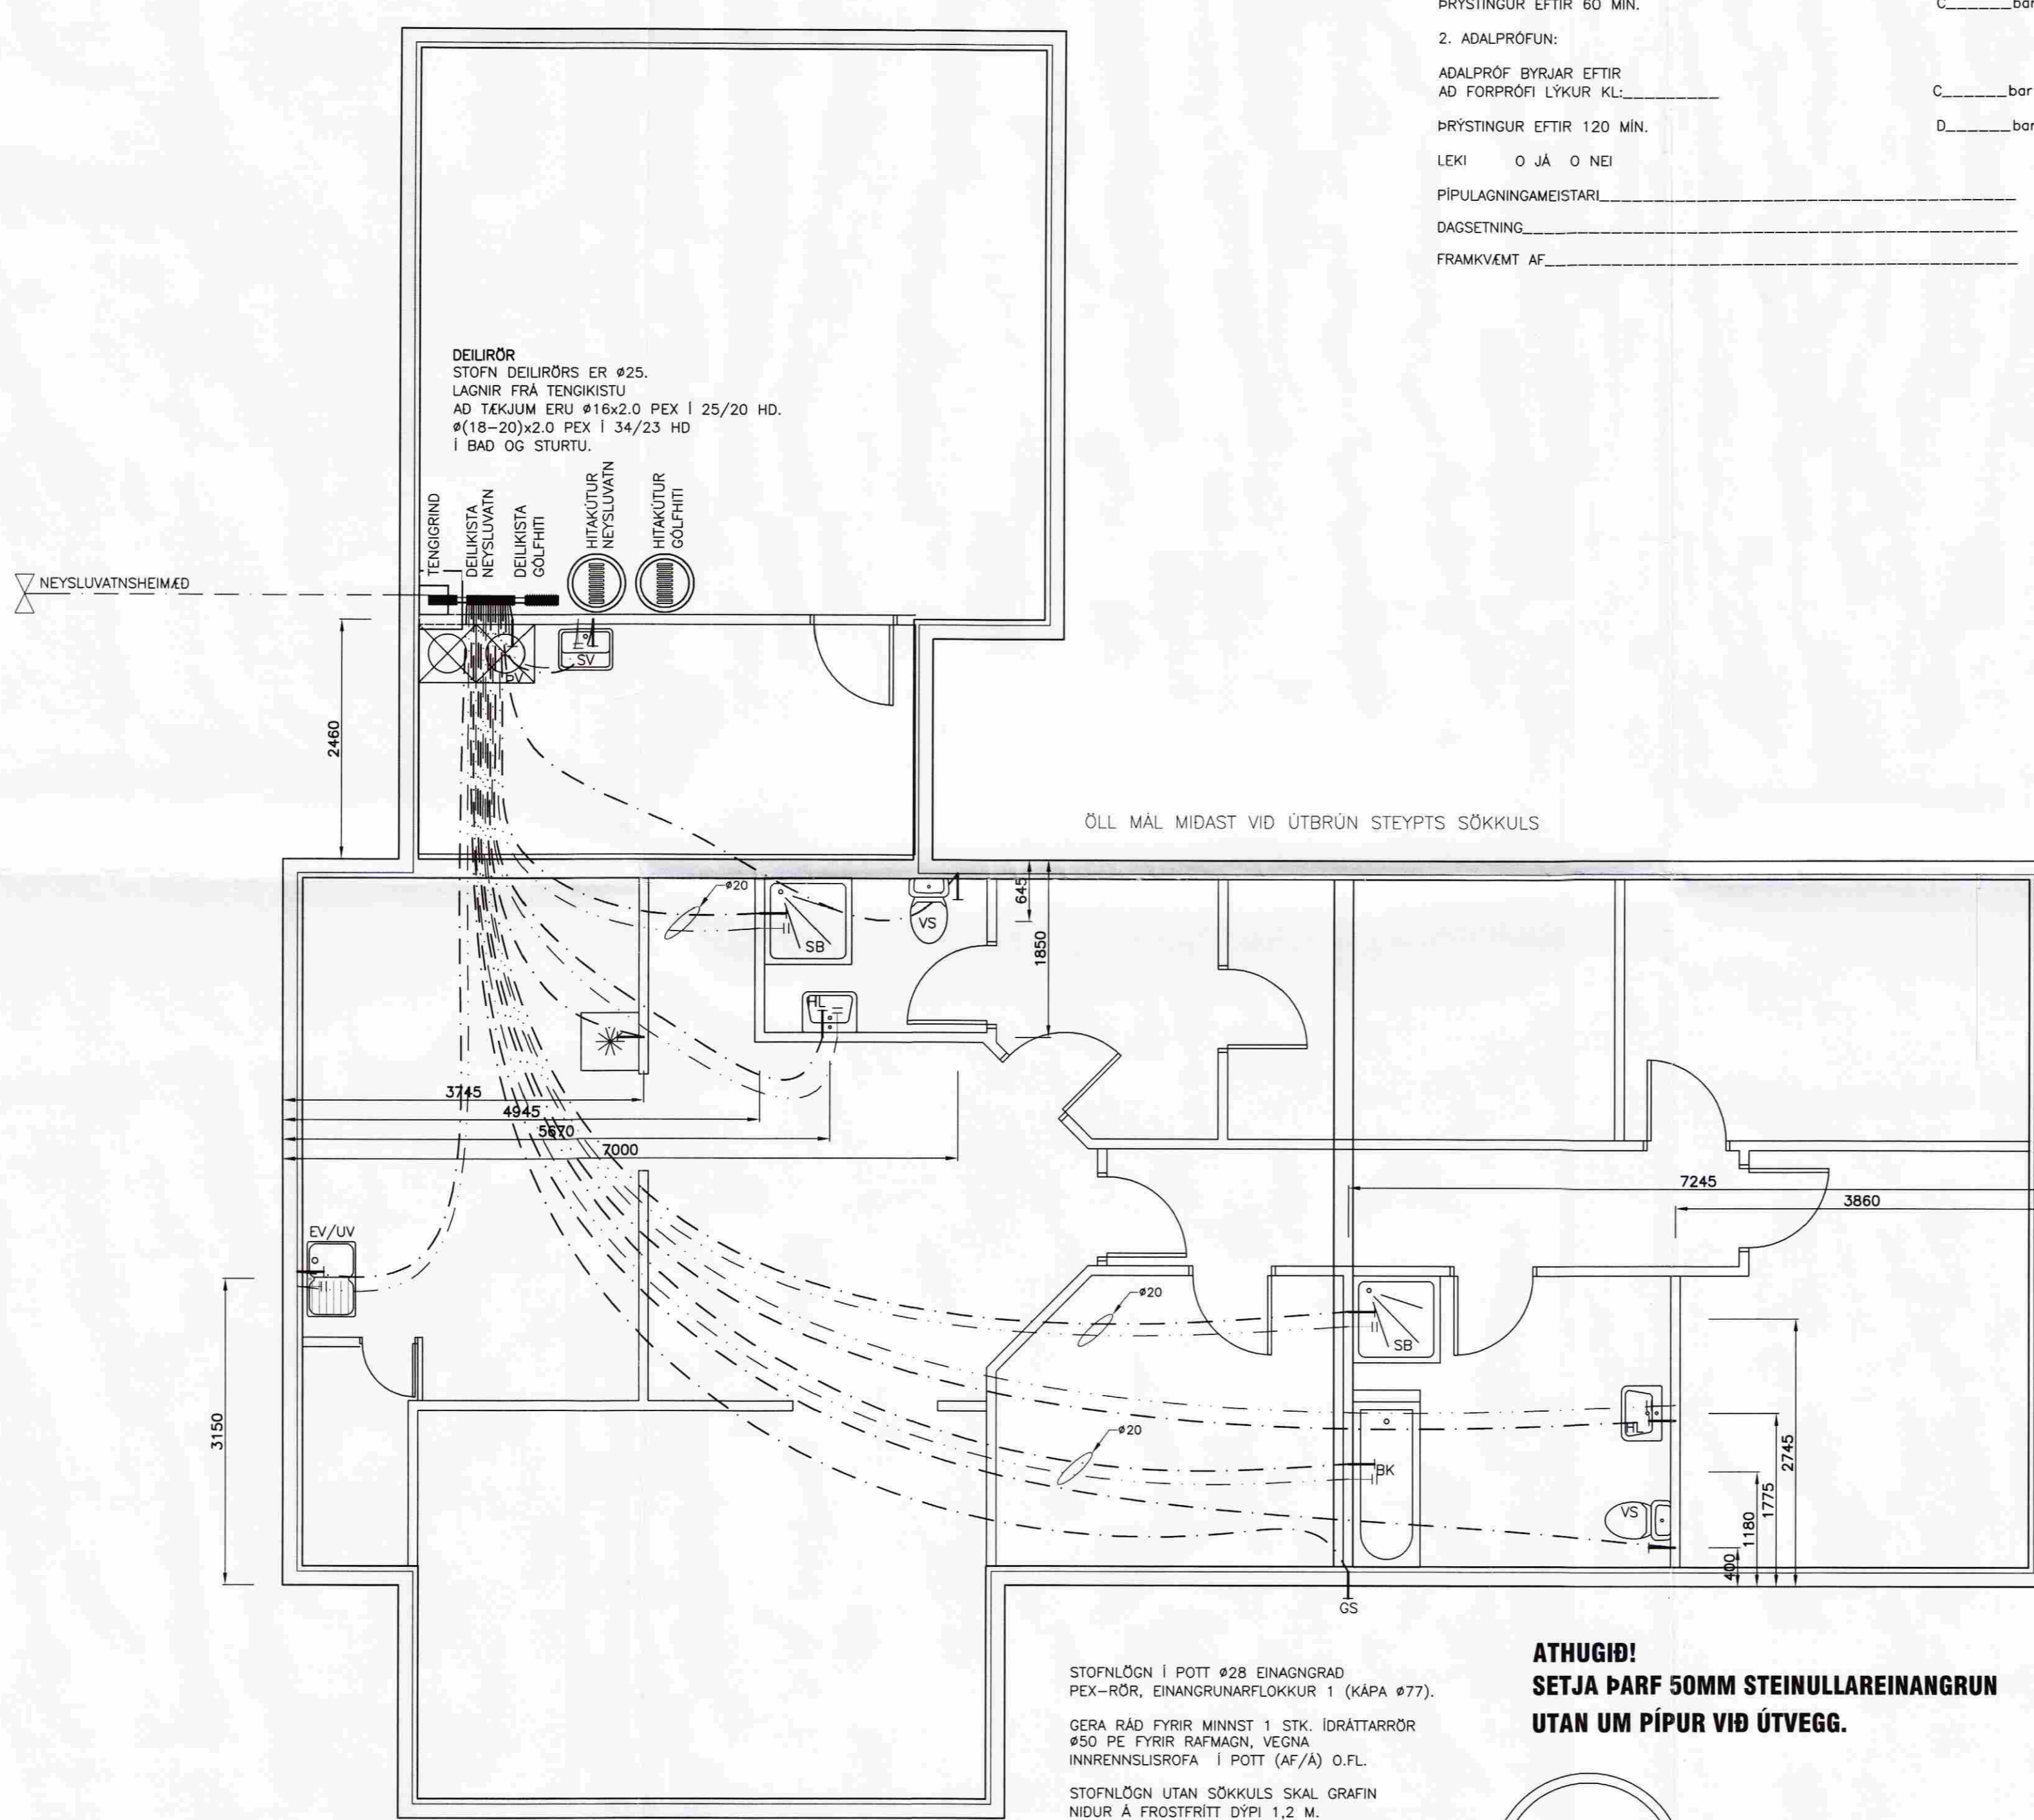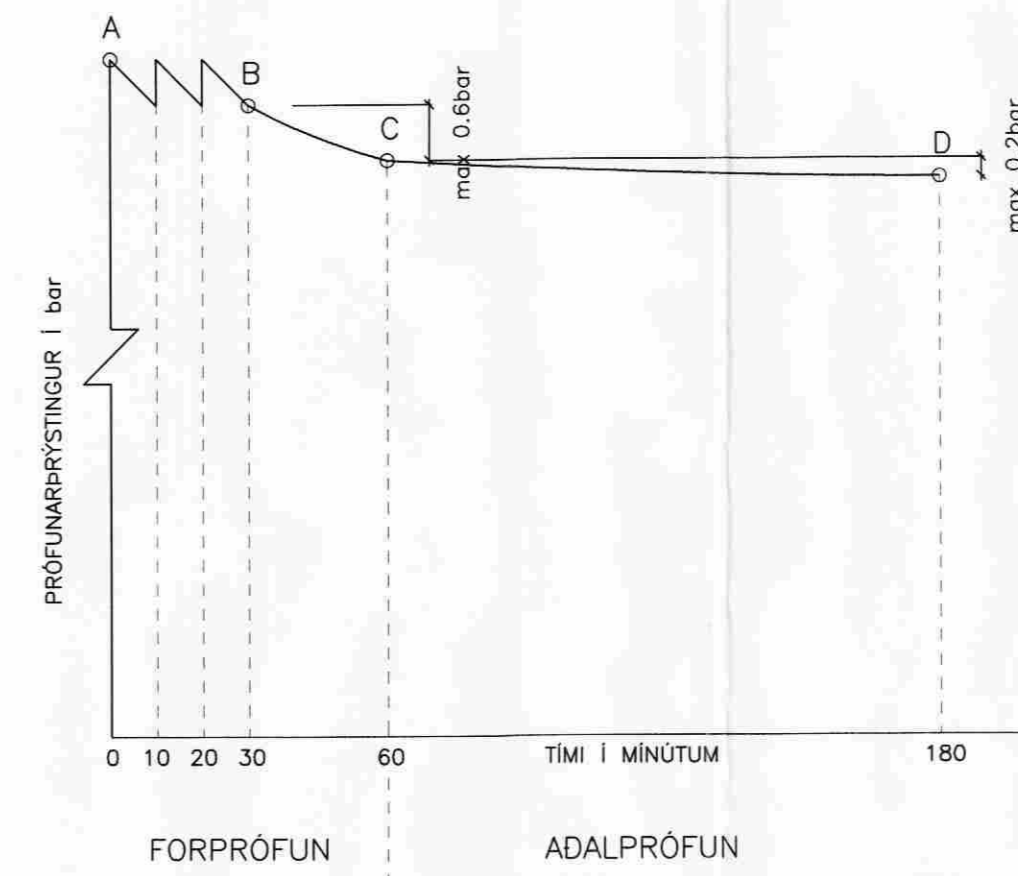

ATHUGIÐ!
SETJA ÞARF 50MM STEINULLAREINANGRUN
UTAN UM PÍPUR VIÐ ÚTVEGG.

STOFNLOGN Í POTT #28 EINAGNRAÐ
PEX-RÖR, EINANGRUNARFLOKKUR 1 (KÁPA #77).
GERA RÁÐ FYRIR MINNST 1 STK. ÍDRÁTTARRÖR
Ø50 PE FYRIR RAFMAGN, VEGNA
INNRENNSLISROFA Í POTT (AF/A) O.FL.
STOFNLOGN UTAN SÖKKULS SKAL GRAFIN
NIDUR Á FROSTFRÍTTI DÝPI 1,2 M.

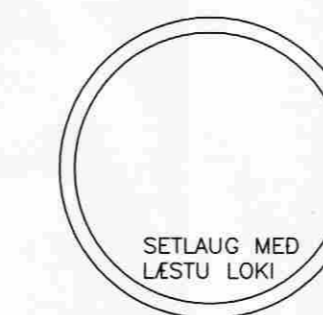

GRUNNMYND NEYSLUVATNSLAGNA
MKV. 1:50