


MÓTTEKID  
 05. SEPT. 2008  
 Eignarstjórnir uppö. Ámessaþjó og Flóahv.

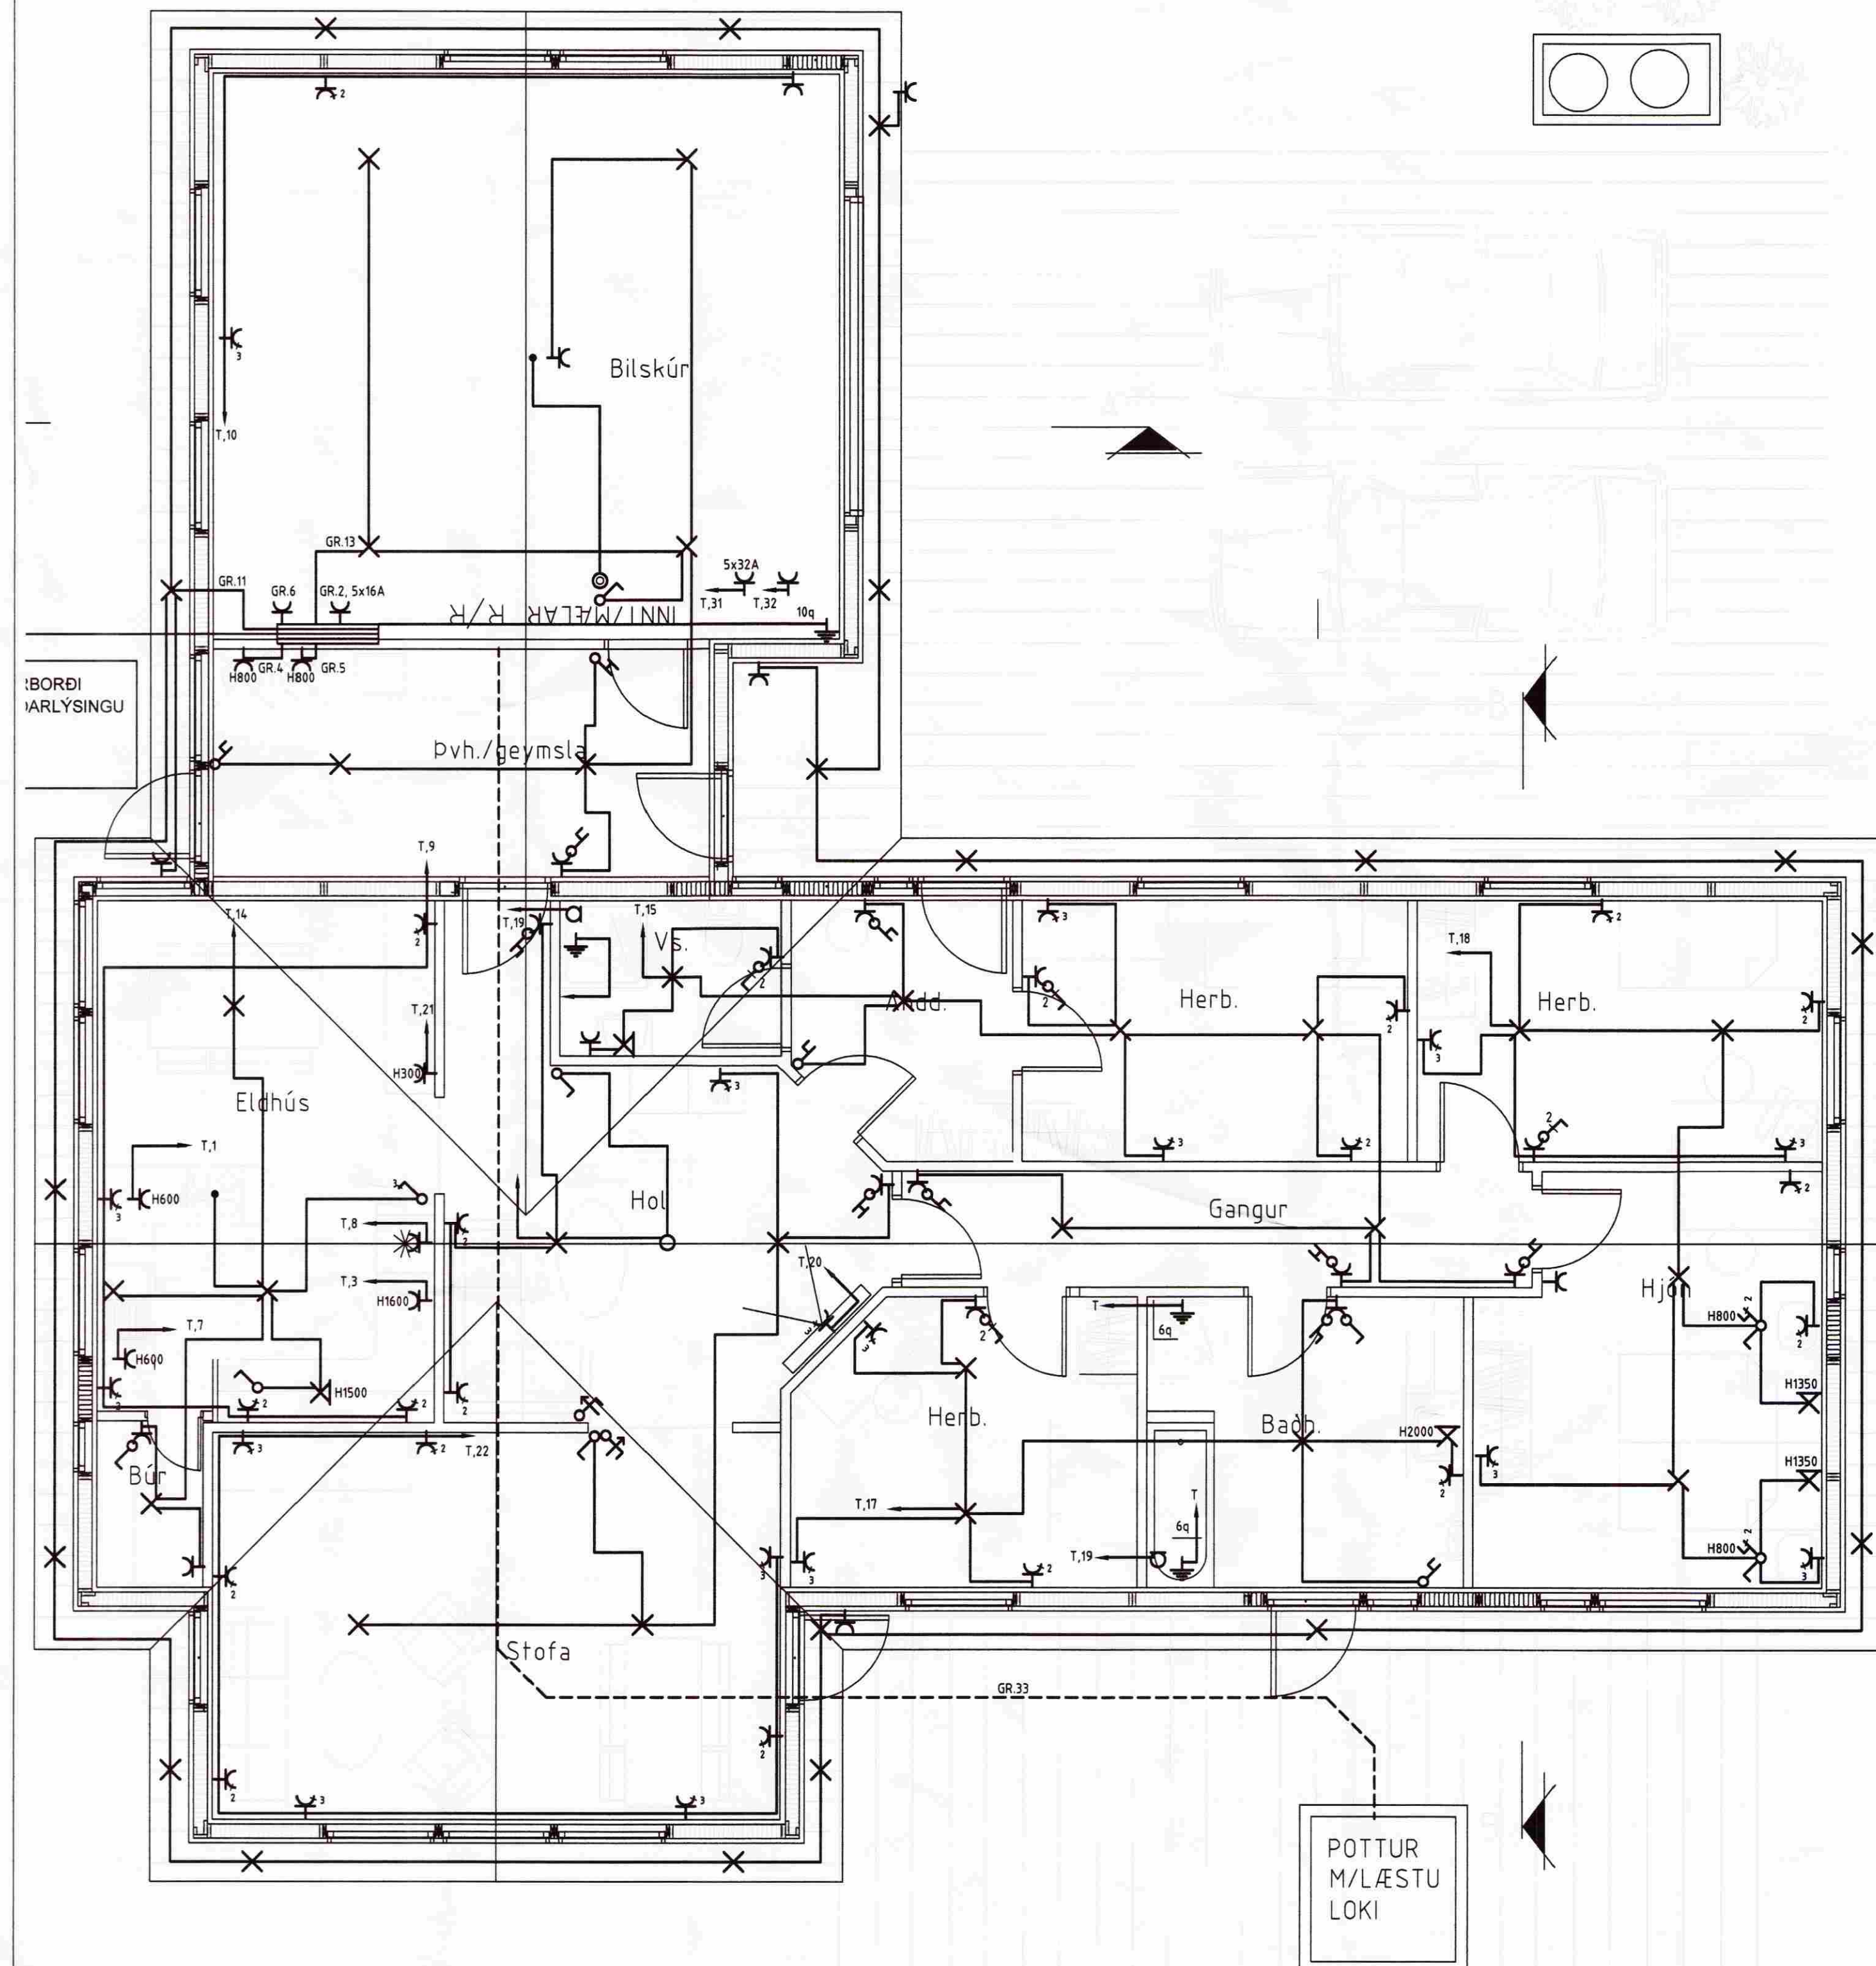

HÖNNUÐUR:  
 Þór Stefánsson  
 YFIRFARID:  
 Þór Stefánsson  
 SAMÞYKKT: KT:  
*Þór Stefánsson 2108-0745*  
 BREYTINGAR:

ÚTPRENTAD: 3.9.2008 23:15:08  
 SÍÐAST VISTAD: 3.9.2008 22:45:50

VERKHEITI:  
 Íbúðarhús  
 Efri Gagnishólar, lóð nr. 2  
 Flóahreppi

VERKHLUTI:  
 Lágspennulagnir,

Mkv: 1:50



RAFLAGNATEIKNINGAR  
 ÞÓR STEFÁNSSON RAFMAGNSIÐNFRÆÐINGUR  
 EYRAVEGI 32 SELFOSSI SÍMAR 482 3480 & 897 8718  
 NETFANG: rafteikn@selfoss.is FAX 482 3366

TÖLVUNAFN PLOTT DAGSETNING  
 Þór Stefánsson, Rafteikn2.9.2008 00:20RAFLÖGN-1403.dwg  
 SLÓÐ D:\VERK\SG.HÚS\EFRI GEGNISHV\MYNDIR\  
 VERKNÚMUR BLAD  
 1403-2008-059 2 af 4  
 Júní 2008