

MÓTTEKID

14 OKT. 2008

Byggingafræðistofa, Amessýslu og Flóahfr.

SKÝRINGAR

NEYSLUVATNSLAGNIR:

ÖLL PÍPUMÁL ERU í mm.
 NEYSLUVATNSLAGNIR ERU RÖR Í RÖR KERFLI.
 IDRÁTTARRÖR ERU HD-polyeten EN ÍDREGIN RÖR PEX RÖR.
 ÞAR SEM EKKI ANNAD ER TEKID FRAM ERU LAGNIR Ø16x2,0 PEX RÖR Í 25/20 SETT UNDIR GÖLFPLÖTU.

NEYSLUVATNSLAGNIR SKAL ÞRÝSTIÞRÓFA MED KÖLDU VATNI Í 3 KLST. VID 15 BAR ÞRÝSTING OG MINNKA ÞRÝSTINGINN EFTIR 30 OG 60 MÍN. OG SVO EFTIR 3 KLST. NIDURSTÖÐUR SKAL SKRÁ Á TIL ÞESS GERT PRÓFUNARBLAD OG VERA UNDIRRITAD AF PÍPULAGNINGAMEISTARA HÜSSINS.

ALLT EFNI SKAL VERA VOTTAD AF RANNSÖKNARSTOFNUN BYGGINGARIDNADARINS.

SKAMMSTAFANIR:

HL HANDLAUG
 SV SKOLVASKUR
 SB STEYPIBAD
 BK BADKAR
 EV ELDHÚSVASKUR
 VS VATNSSALERNI
 UV UPPÞVOTTAVEL
 ÞV ÞVOTTAVEL
 BR BRUNASLANGA
 GS GARDSLANGA
 LP LOFTÞUDAR (T.D. FLAMCO FLEXOFIT)
 LN/LU LÖGN NIDUR/UPP

ATHUGID:

GERA ÞARF SÉRSTAKAR RÁDSTAFANIR TIL AD VERNDA RÖR SEM LÖGD ERU UNDIR VEGGI.

LÍNUGERDIR:

--- KALT NEYSLUVATN
 - - - HEITT NEYSLUVATN

MÁLSETNING MIDAST VID ÚTBRÚN SÖKKLA

2.10.08
 Helgi Bergmann/Sigurðsson
 Kt. 911245-2749



EFRI GRÓF 4, FLÓAHREPPI

LAGNIR:	Mælikvarði:
NEYSLUVATNSLAGNIR - GRUNNMYND	1:50
SNID	1:20

SKÝRINGAR			
Hannað:	Teknað:	Yfirfarð:	Daga:
EI	SST		01.SEPT.2008
Slóð á disk:	Skrifarnúmer:	Verknr.:	Bl.nr.:
	08242-21	08242	321

**VERKFRÆÐISTOFA
 SUÐURLANDS EHF**

Austurvegur 5, 800 Selfoss, Sími: 482 3900, Fax: 482 3914, Netf: verksud@verksud.is

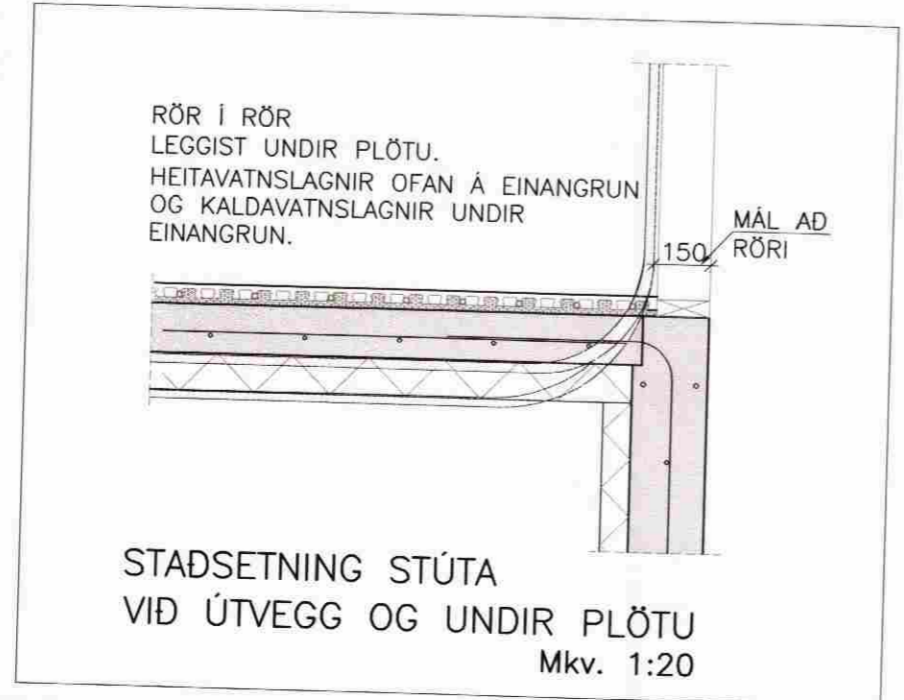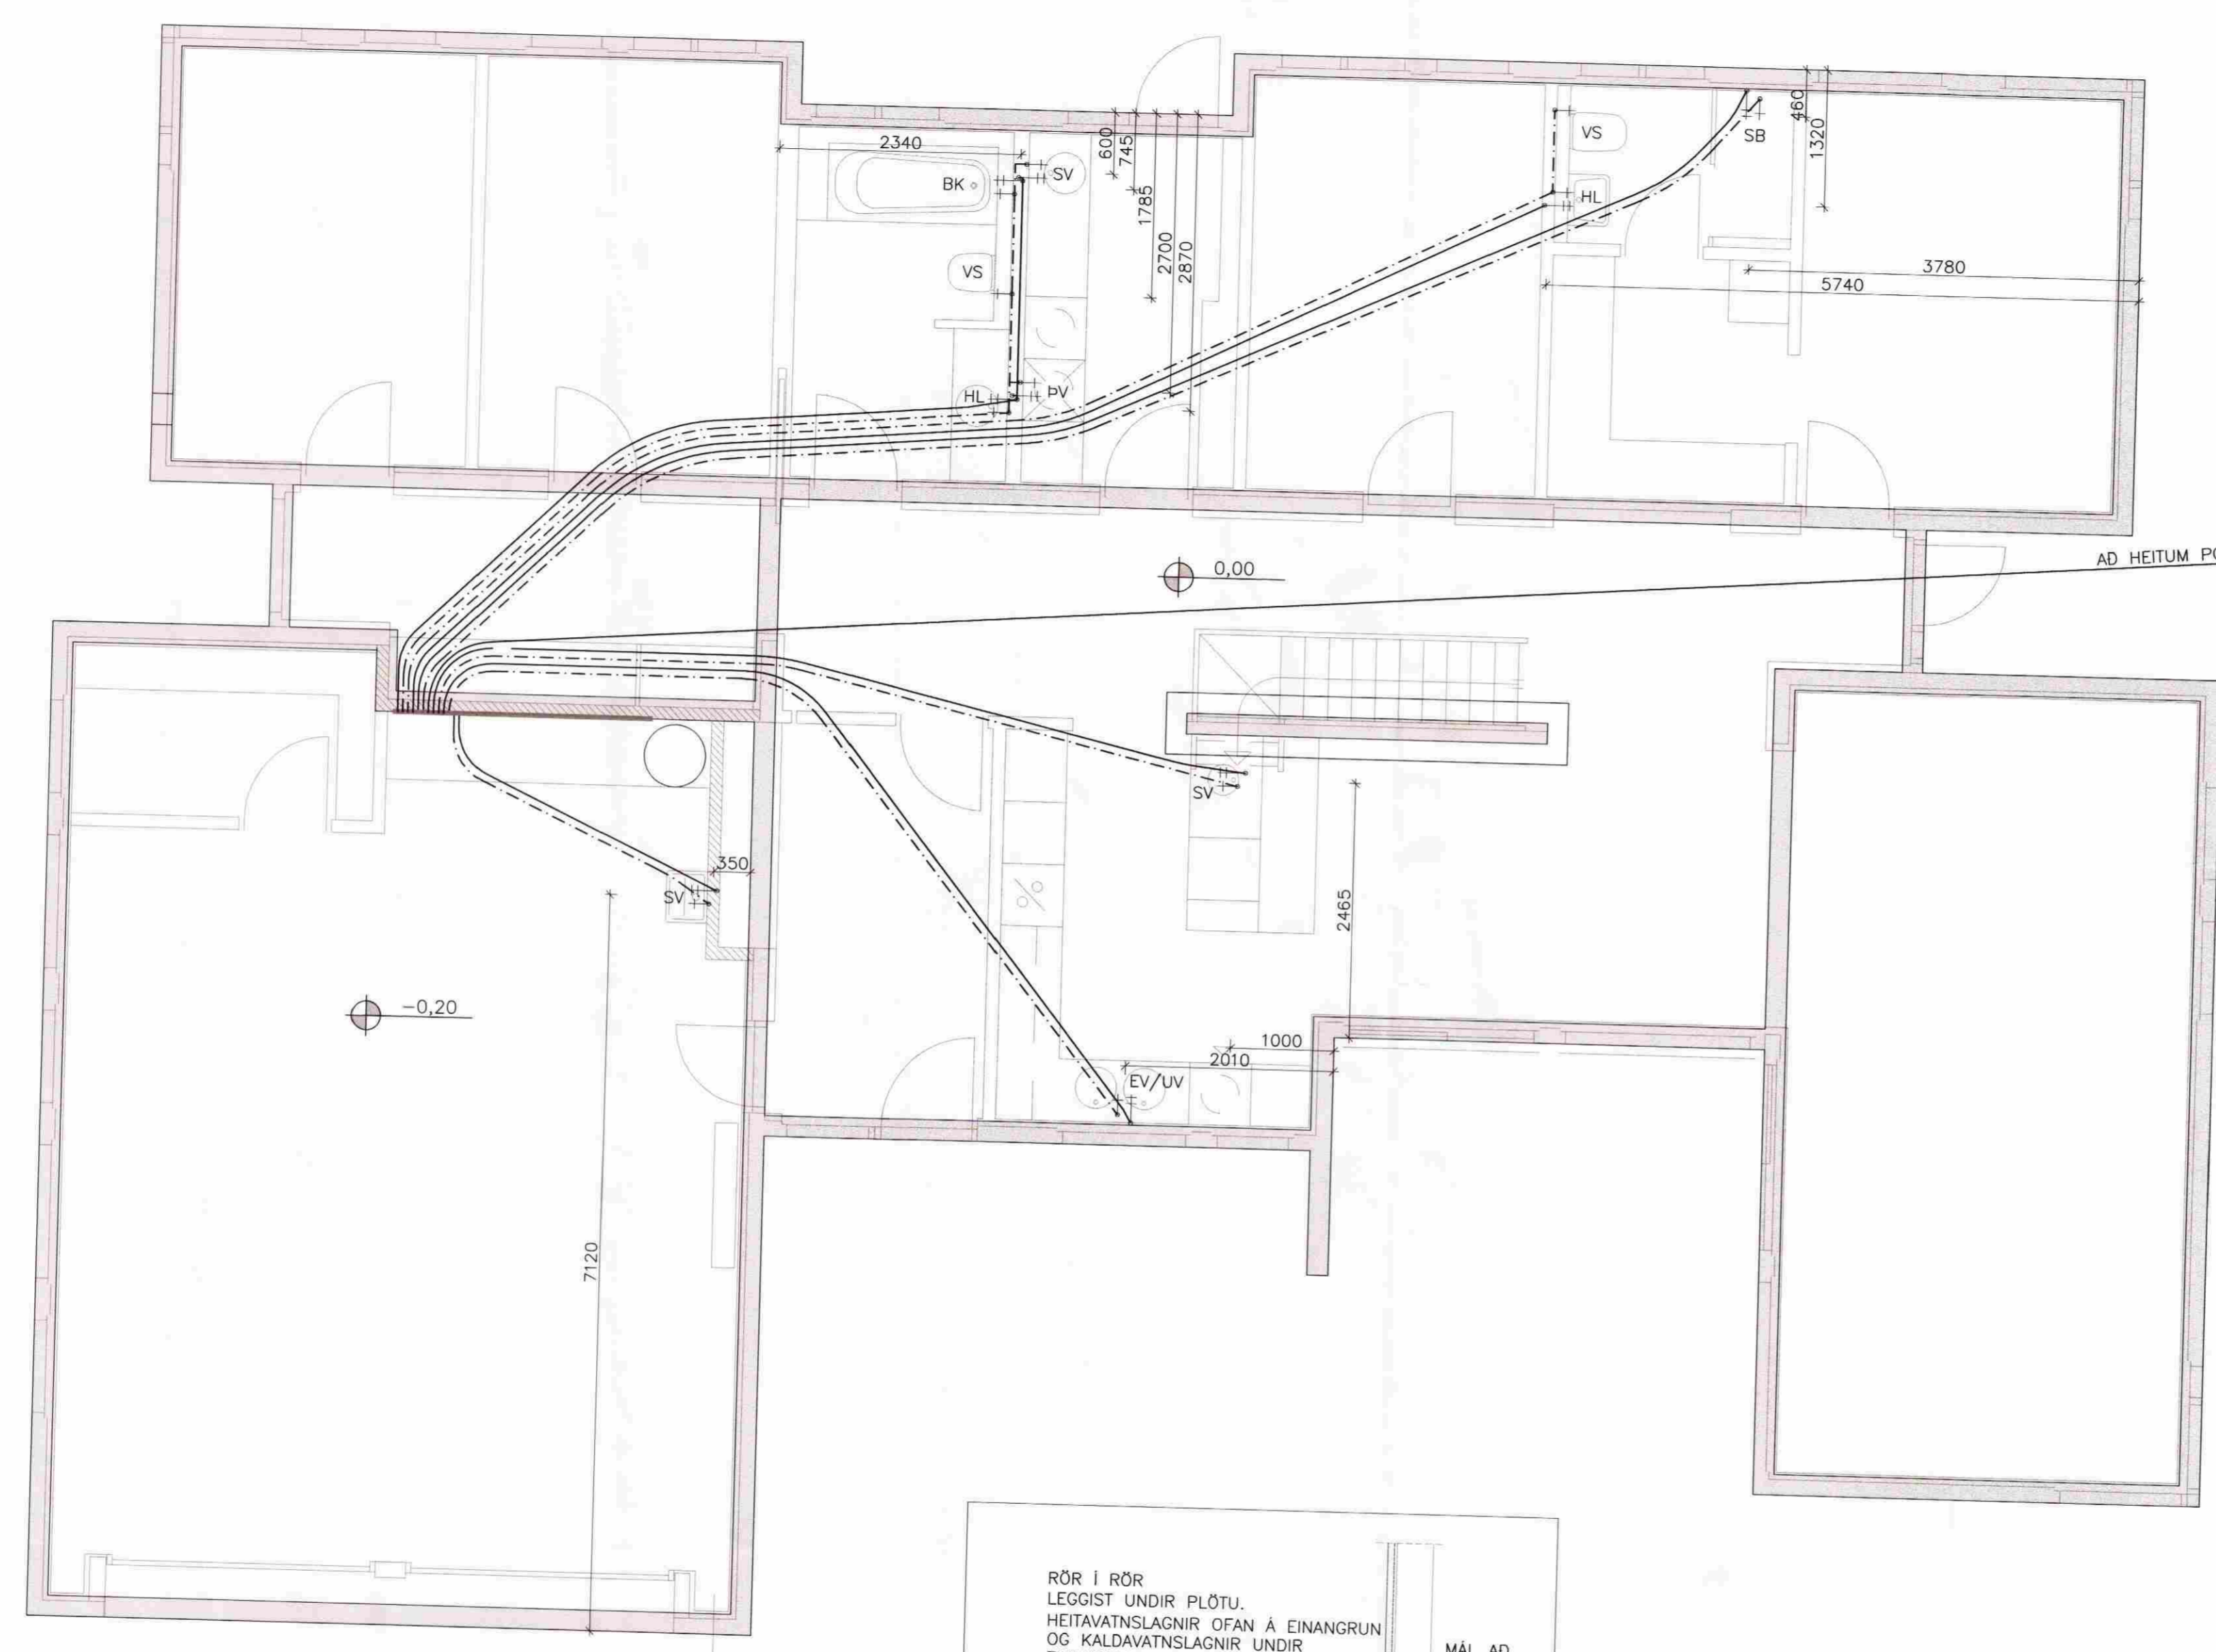

STADSETNING STÚTA
 VID ÚTVEGG OG UNDIR PLÖTU
 Mkv. 1:20

NEYSLUVATNSLAGNIR -GRUNNMYND 1:50