



Yfirlitsmynd Aðalskipulags

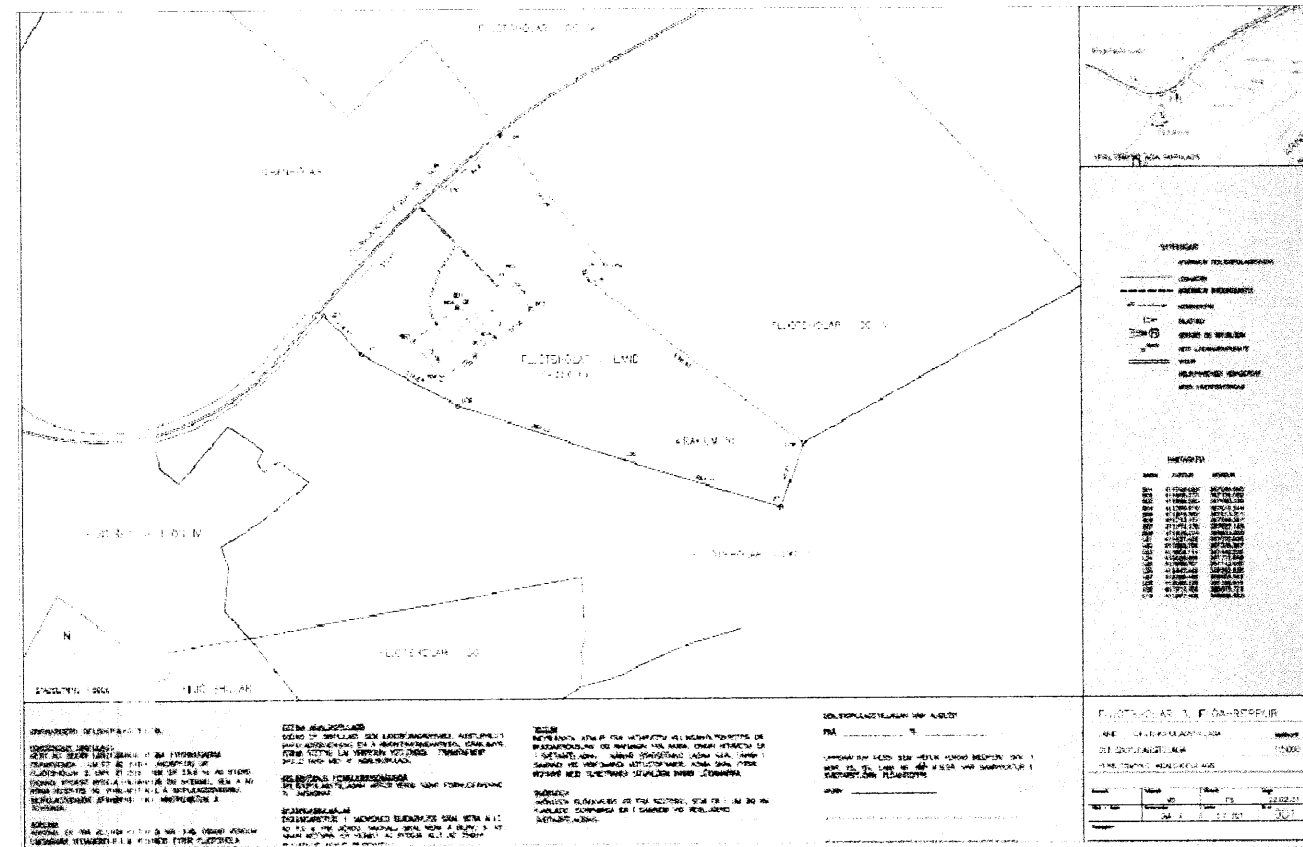


Deiliskipulagstillaga 22.02.07

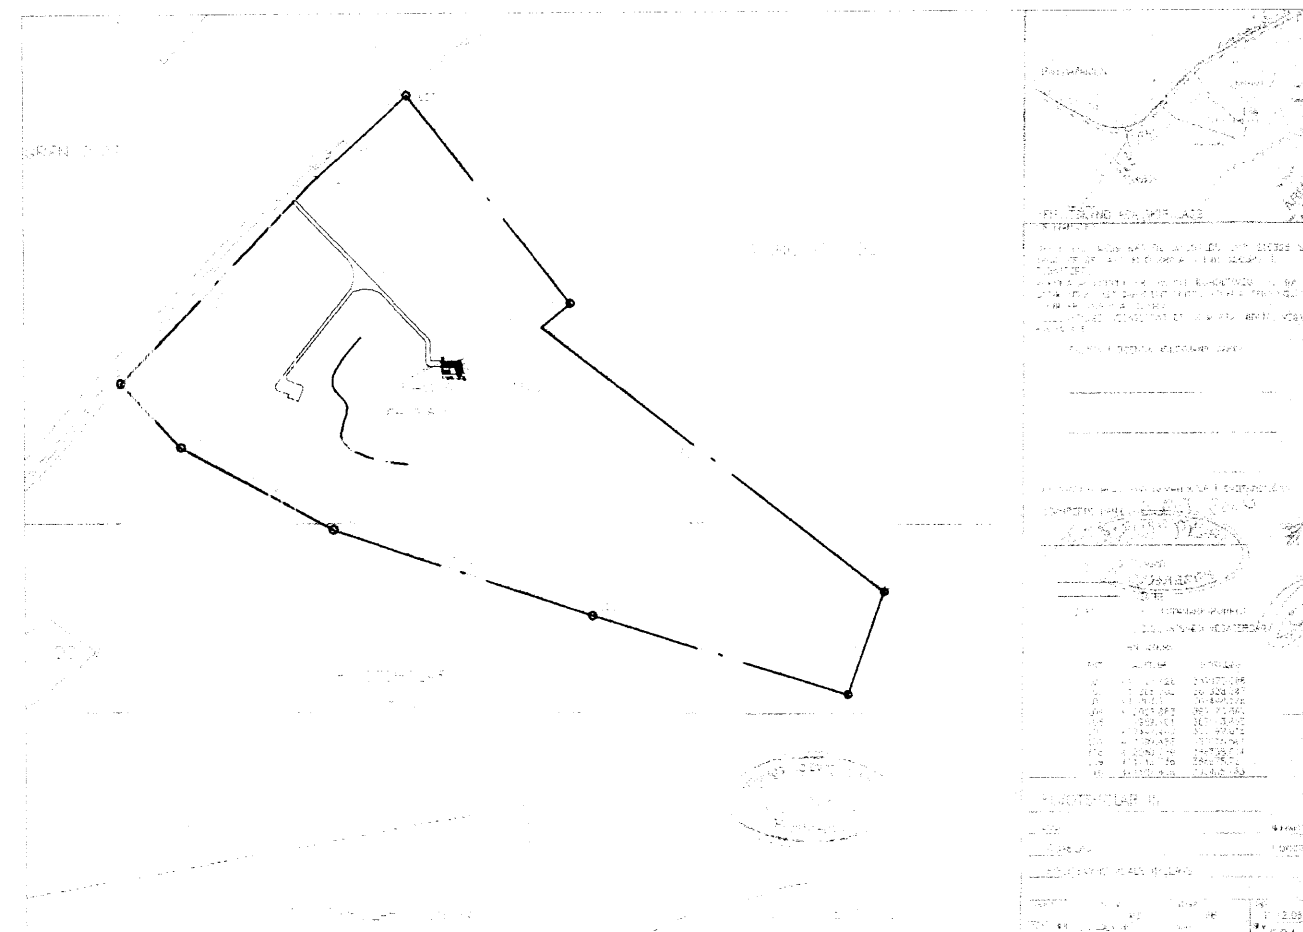


Lóðablað 1:10000


**Fljótshólar III**  
 Tölulegar upplýsingar:  
 Flatarmál lands: 12,9ha  
 Flatarmál húss: 351,0 m<sup>2</sup>  
 Flatarmál palls: 115,0 m<sup>2</sup>  
 Rúmmál húss: 1299,6 m<sup>3</sup>  
 Nýtingarhlutfall: 0,003

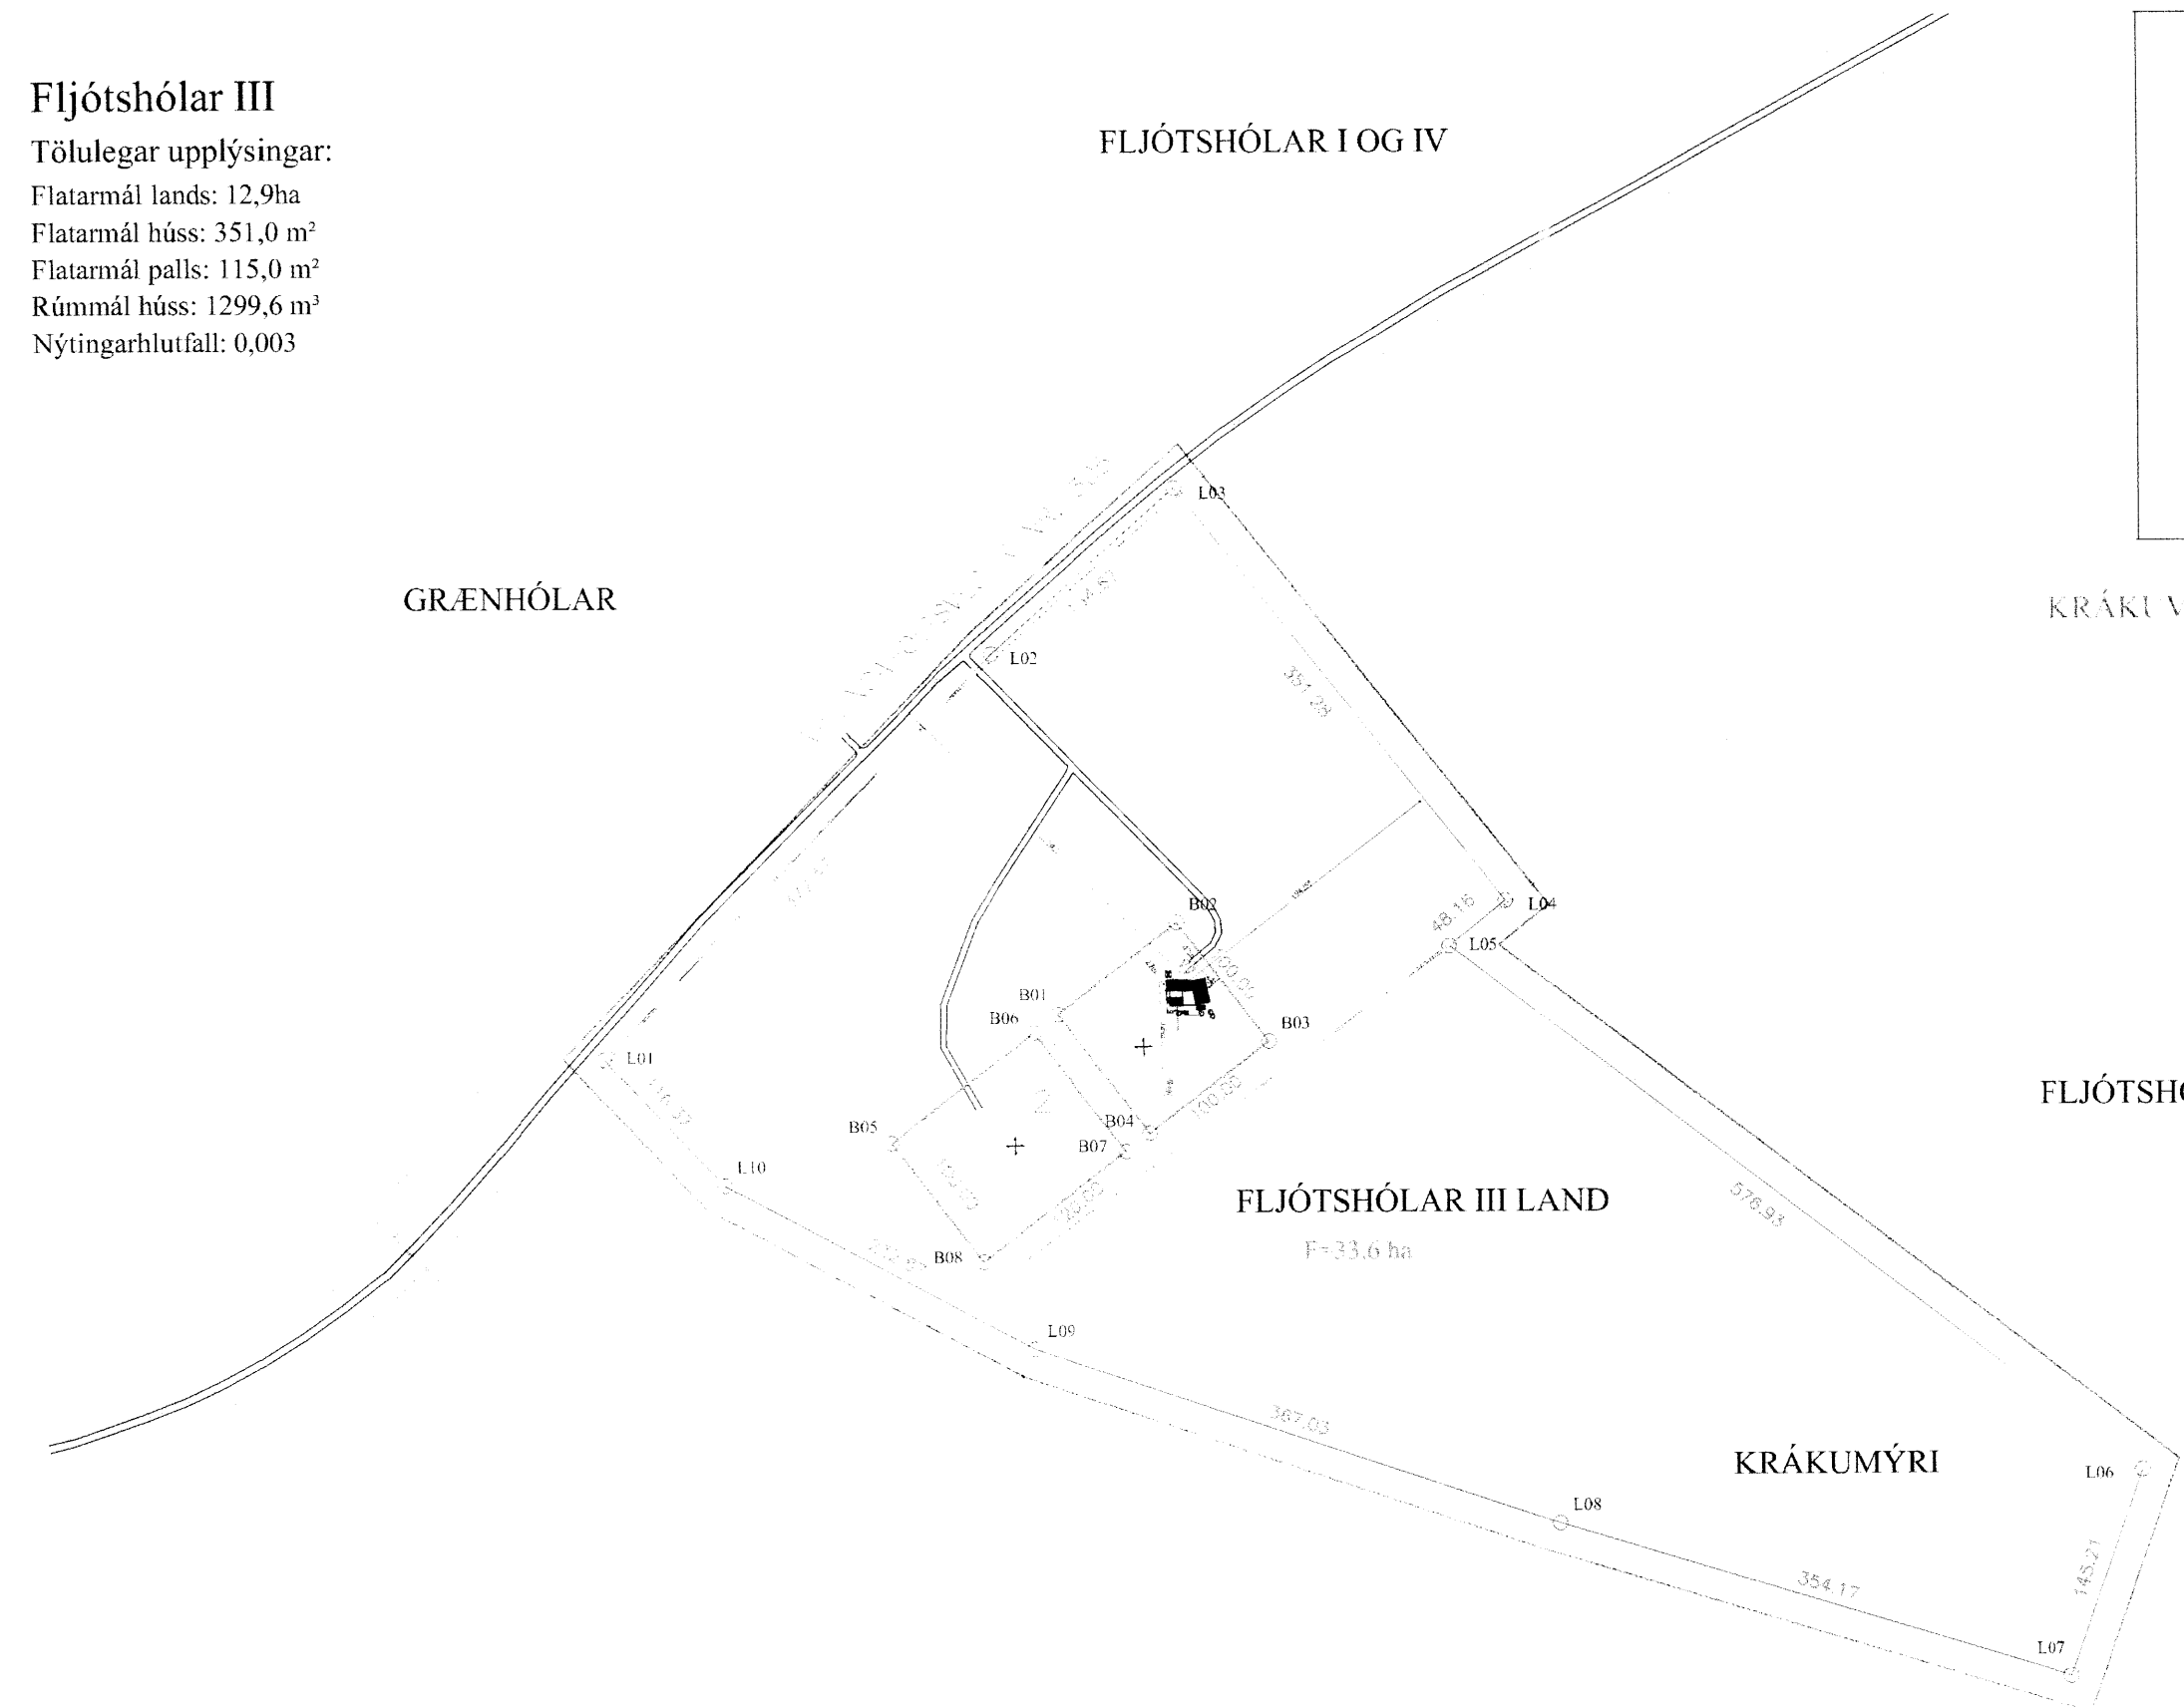

Afstaða nýbyggingar- Samþykkt deiliskipulag- (verkfræðistofa Suðurlands), tekið fyrir 24 apr.2007 1:5000

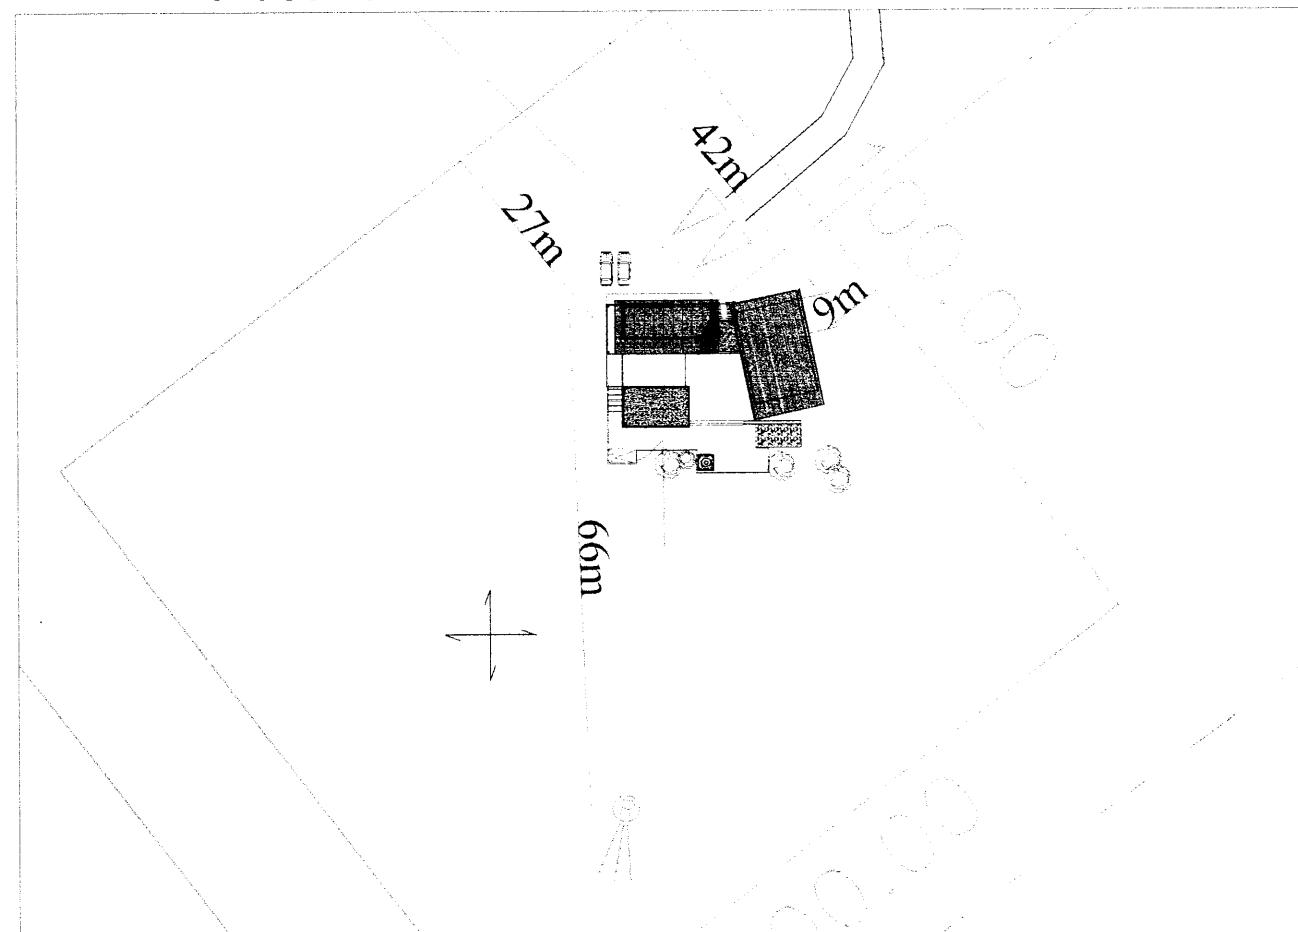

Afstöðumynd 1:1000

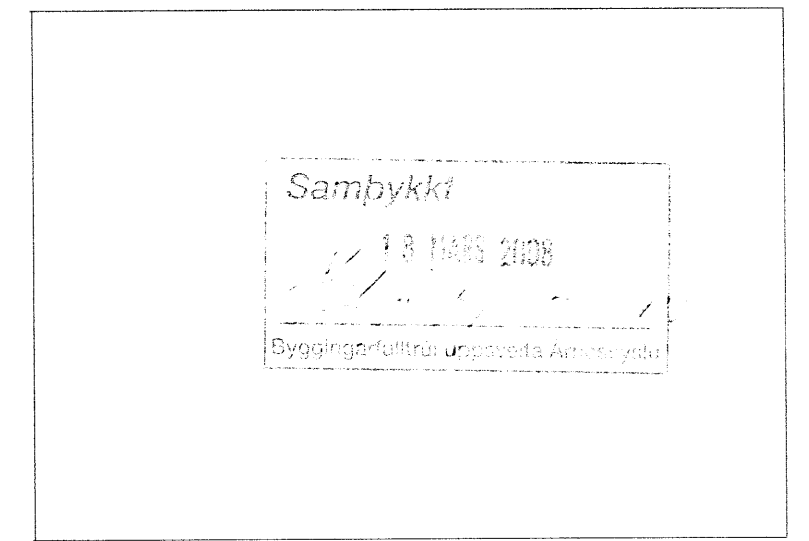

KRÁKI VATN

FLJÓTSHÓLAR I OG IV

KRÁKUMÝRI

FLJÓTSHÓLAR II OG III

Verk: Fljótshólar III  
 Teikning: Afstöðumynd

Verkkaupi: Þorlákur Traustason og Guðrún Valdimarsdóttir

mælkvarði 1:10000 / 1:5000 / 1:1000

teiknað GBS & HS

dagsetning 20.02.08



Skiphöll 11-13  
 105 Spunnastr. Reykjavík

Hlédís Sveinsdóttir arkitekt

Gunnar Bergmann Stefánsson arkitekt

GSM: 899-3993  
 864-2282

E-mail: dlsa@eon.is  
 gunnar@eon.is  
 www.eon.is

© EON arkitektar. Öll réttindi eru reserved. Þetta er hluti af skilríki EON arkitektar.

Mæntu þér upp af teikningunni, sé missamræmi teikningu EON arkitektar.

Aðaluppdrættir

verk nr. teikning nr. nr. í setti

135 01.01 1/5