

Skipulags- og byggingarfulltrúi Uppsveita bs.
Samþykkt
 22 MAÍ 2014
Ólafur Þorláksson
 Byggingarfulltrúi

Almennar skýringar:

Almennt:
 Húsið er staðsett við Heiðargerði 8. Um er að ræða frystiklefa undir afurðir sem notaðar eru við fóðurgerð loðdýra.


Efni og gerð:
 Húsið er uppsteypt. Sökkull/kjallaraveggir eru úr járnbentri steinsteypu. Þakvirki eru rifaplötur með ábræddum tjörudúk. Klæðning er liggjandi aluzink klæðning. Útveggir á tæknirými eru timburveggir, klæddir með liggjandi aluzink klæðningu. Þakhalli er 1°. Lagnir eru utanálleggjandi. Handslökkvitæki og brunaslöngur skulu vera af viðurkenndri gerð en brunaslanga er staðsett í tæknirými sem og handslökkvitæki. Reykskynjarar eru staðsettir í frystiklefa og tæknirými.
 Við val og staðsetningu á handslökkvitækjum og brunaslöngum má leita ráðgjafar hjá slökkvilióssstjóra og hafa ber hlöðsjón af leiðbeiningum og reglum Brunamálastofnunar ríkisins og Vinnueftirlits ríkisins. Handslökkvitæki skulu vera í samræmi við IST-EN3.

Reykskynjarar eru samtengdir.
 Allar útihurðir (hurðarflekar) eru 900 mm að breidd.

Flóttaleiðir:
 Húsið er í notkunarlokki 1 skv. byggingarreglugerð 112/2012 og eru því raðdrifnar hurðir notaðar sem flóttaleið, hurð skal vera virk við straumrof og hnappi skal komið fyrir við hlið hurðarinnar og vera 1m frá gólfi og upplýstur með neyðarlýsingu. Einnig er líka flóttaleið um gönguhurðir

Annað:
 Húsið er hugsað sem frystiklefi og byggt upp sem slíkt. Að innanverðu er það klætt með yfleinungum sem uppfylla einangrunarkröfur sem þarf til. (náðar frá framleiðanda einingana og þeirra hönnun) Tæknirými er hugsað fyrir frystibúnað, lagnagrindur, rafmagnstöflu og geymslu á lyftara (dísel)

- ↓ UT Neyðarlýsing
 - Rýmingarleið
 - R Reykskynjari
 - LR Loftræsting
 - HS Handslökkvitæki
 - GN Gólfniðurfall
 - BS Brunaslanga
 - BO Björgunarop (stærð gefin á teikn.)
 - XX,XX FG Gólfvóti í m á frágengið gólf
- Öll mál í mm nema annað er tekið fram

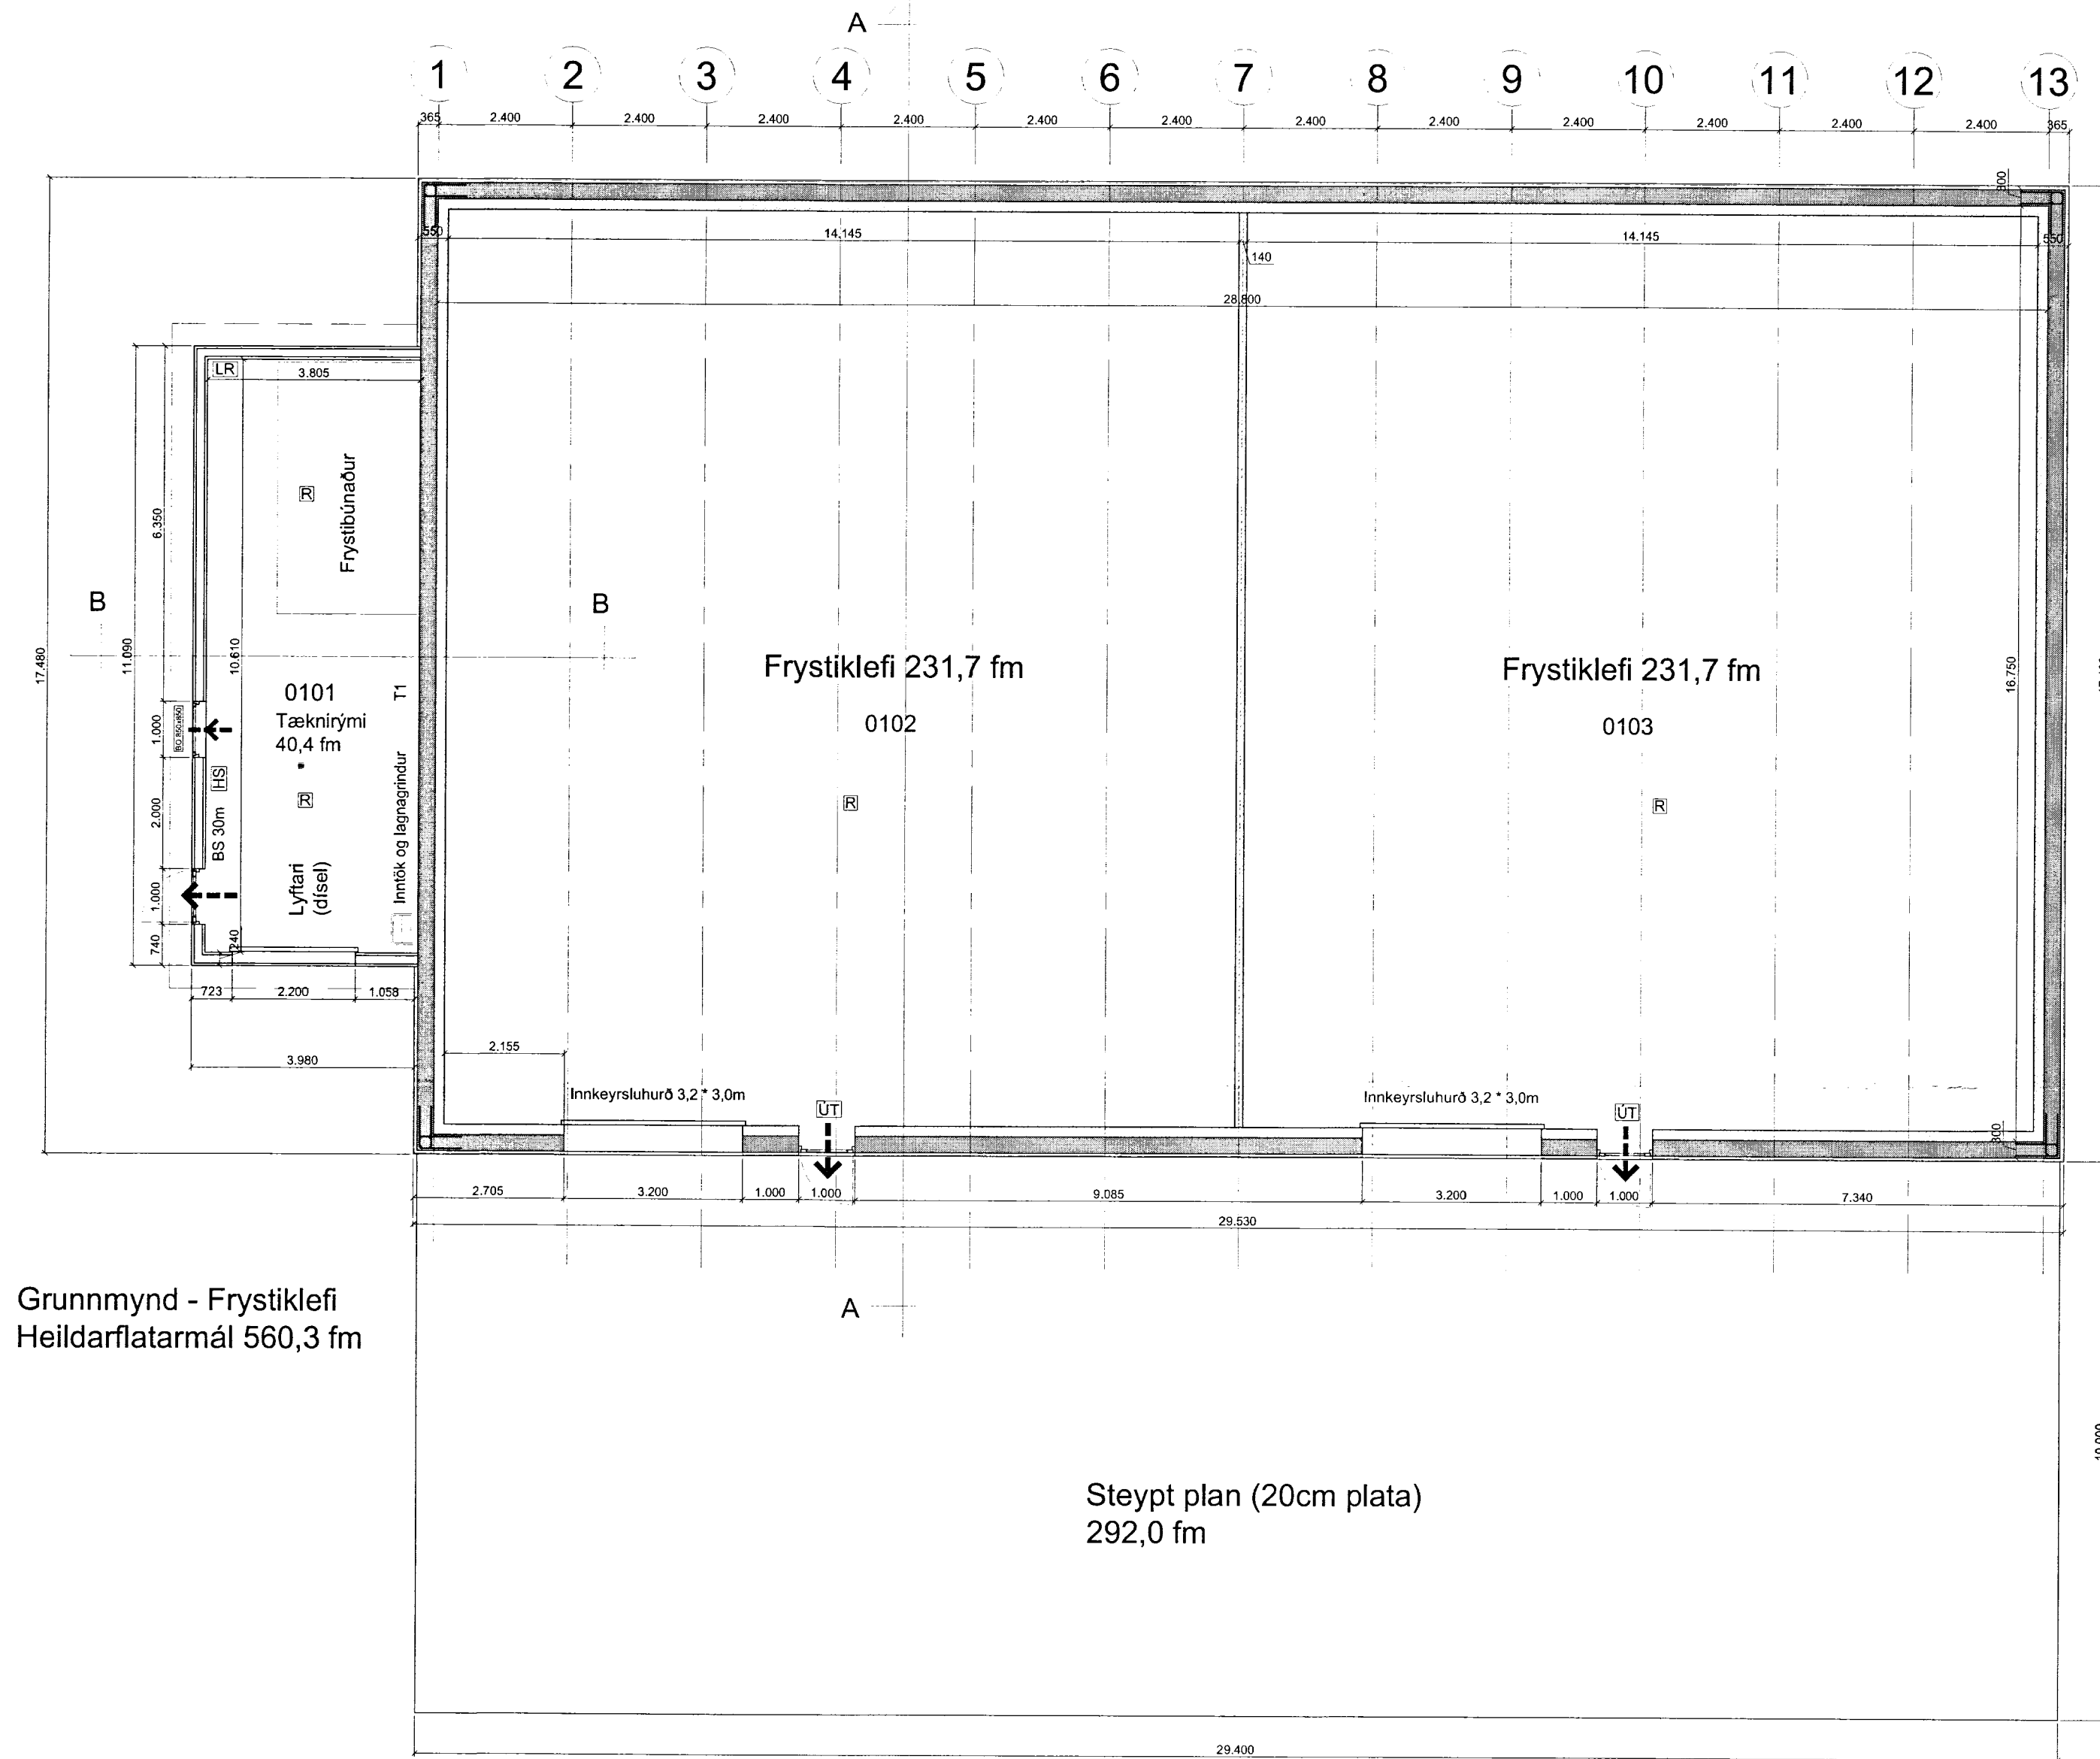

Grunnmynd - Frystiklefi
 Heildarflatarmál 560,3 fm


Steypt plan (20cm plata)
 292,0 fm

Heiðargerði 8 Teikn nr.:
 801 Selfoss 100

Aðalteikningar Frumstærð:
 Grunnmynd A2

Dags: 10.12.2013 Mkv: 1:100 Hann: AI
 Samþ: *Ólafur Þorláksson* 140181-4639 V.nr: 14 001 Teikn: AI

Arn-Verk ehf.
 Hönnun og teikning

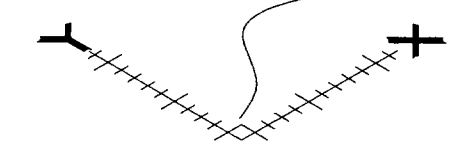

Austurmörk 19, 810 Hveragerði
 S: 6634619/4611108
 amaringi@gmail.com