
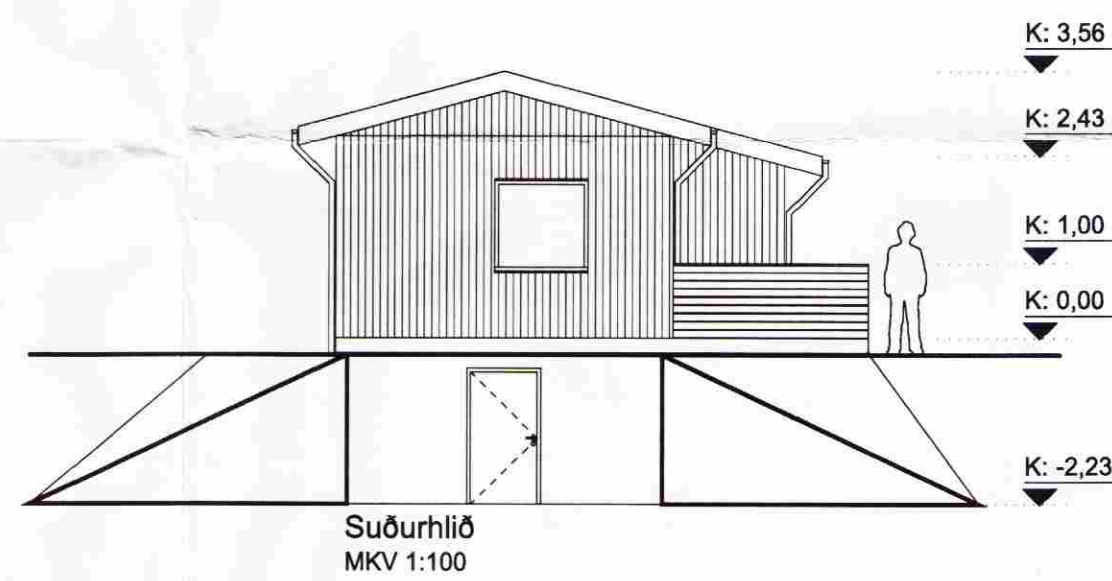
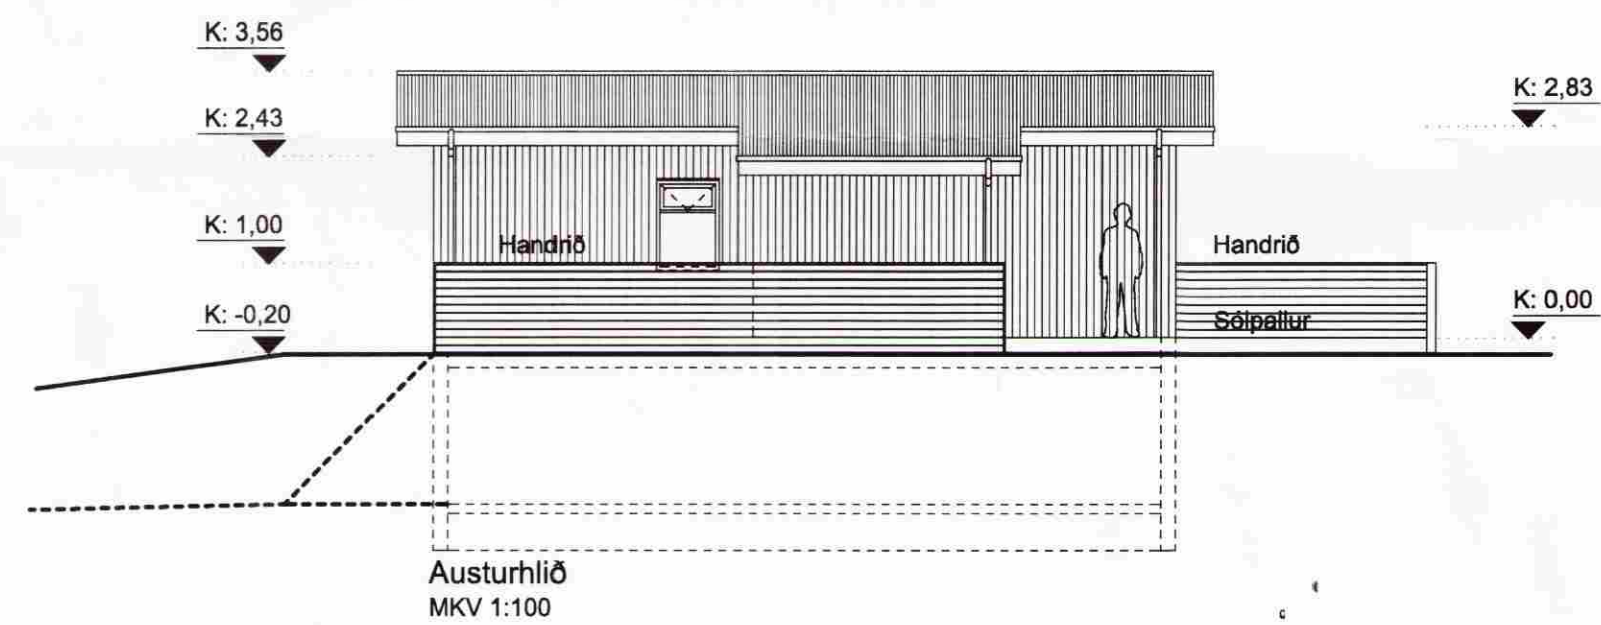
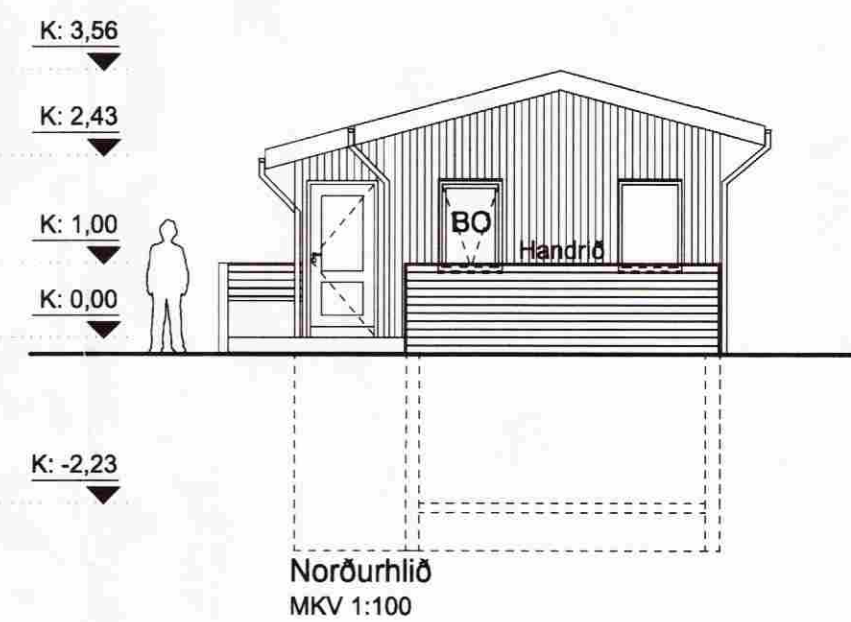


SAMPYKKT

12 AUG. 2009

Ólafur Kjartansson
Byggingafræðingur, Árnassýslu og Flóahafnar.

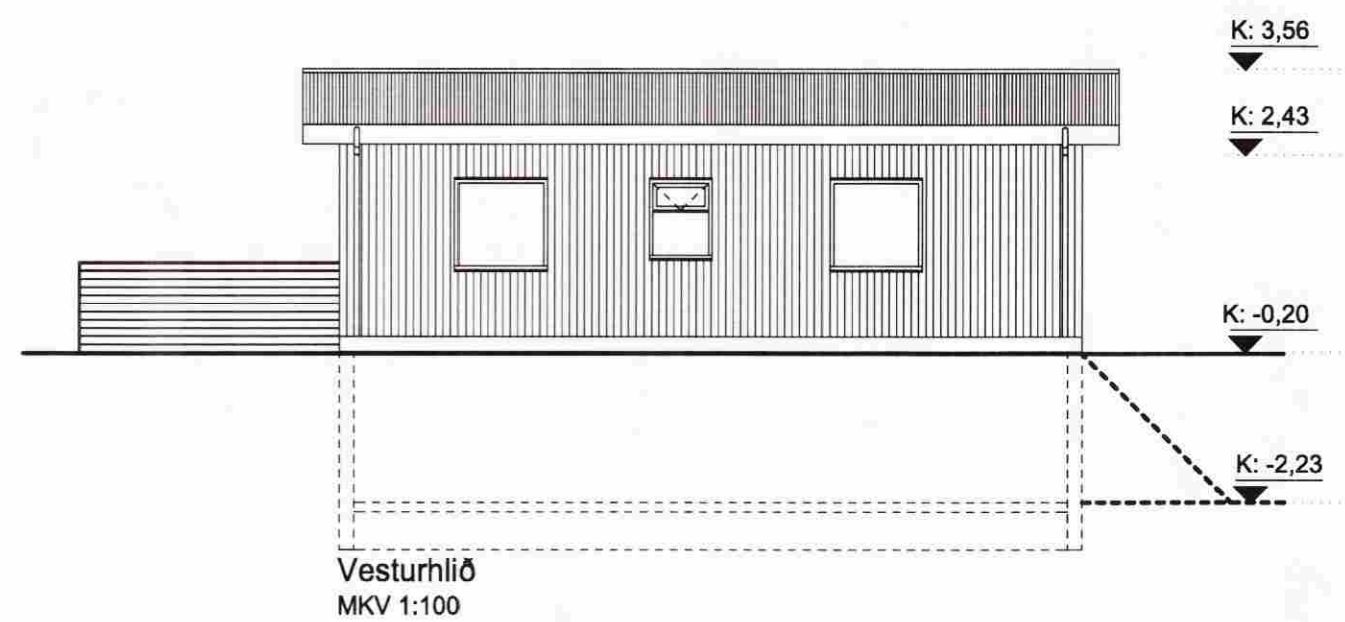

ADALUPPDRÁTTUR

ÚTLIT

Gestahús í Hjálmsvíksholti

801 Selfoss

LANDNR. 216498

STADGREINIR 8722-02-00028030

DAGS. 20.07.2009

KVARDI 1:100/1:500 A2 VERK NR. 902

ÚTGÁFA 00

TEIKNAD. PH YFIRFARID GM

Þórdís Halldórsdóttir, Byggingafræðingur BFI

Þórdís Halldórsdóttir

KT: 240577-3589 EYRARHOLT 3 220 HAFNARFJORDUR SÍMI 862-5889

A03