

SKÝRINGAR:

NEYSLUVATNSLAGNIR:
ÖLL PÍPUMÁL ERU NAFNMÁL Í MM.
LAGNIR ERU Í RÖR Í RÖR KERFLI. IÐRÁTTARÖR ERU ÚR HD, EN IÐREGIN RÖR PE-X, PB EÐA ALPEX. ALMENN T ERU HEITA/RAUD RÖR- OG KALDAVATNSLAGNIR(BLÁ RÖR) 16x2.0 RÖR MEÐ 25/20 HD. LAGNIR STEYPTAST Í PLÖTU.

MÆLT ER MEÐ AD LAGNIR Í BAD OG STURTU
SÉU 16x2.0 TIL 20x2.0 Í 35/42 HD.


NEYSLUVATNSLAGNIR SKAL ÞRÝSTIPRÓFA MEÐ KÖLDU VATNI SAMKVÆMT MEÐ FYLGJANDI PRÓFUNARBLADI. PRÓFUNAR-ÞRÝSTINGUR SKAL VERA [1,5 x HÁMARKSÞRÝSTINGUR VEITU] ÞÓ EKKI MINNI EN 6 BAR.

SKAMMSTAFANIR:


- HL HANDLAUG
- VS VATNSSALERNI
- SB STEYPIBAD
- BK BADKAR
- EV ELDHÚSVASKUR
- UV UPPÞVOTTAVÉL
- PV ÞVOTTAVÉL
- SV SKOLVASKUR
- HR HREINSISTÚTUR MEÐ LOKI
- P/SV ÞVAGSKÁL Á VEGG
- LP LOFTÞÚÐAR (T.D. FLAMCO FLEXOFIT)
- BR BRUNASLANGA
- GS GARDSLANGA
- LNLU LÖGN NIDUR/UPP

LÍNUGERÐIR:

- KALT NEYSLUVATN
- HEITT NEYSLUVATN

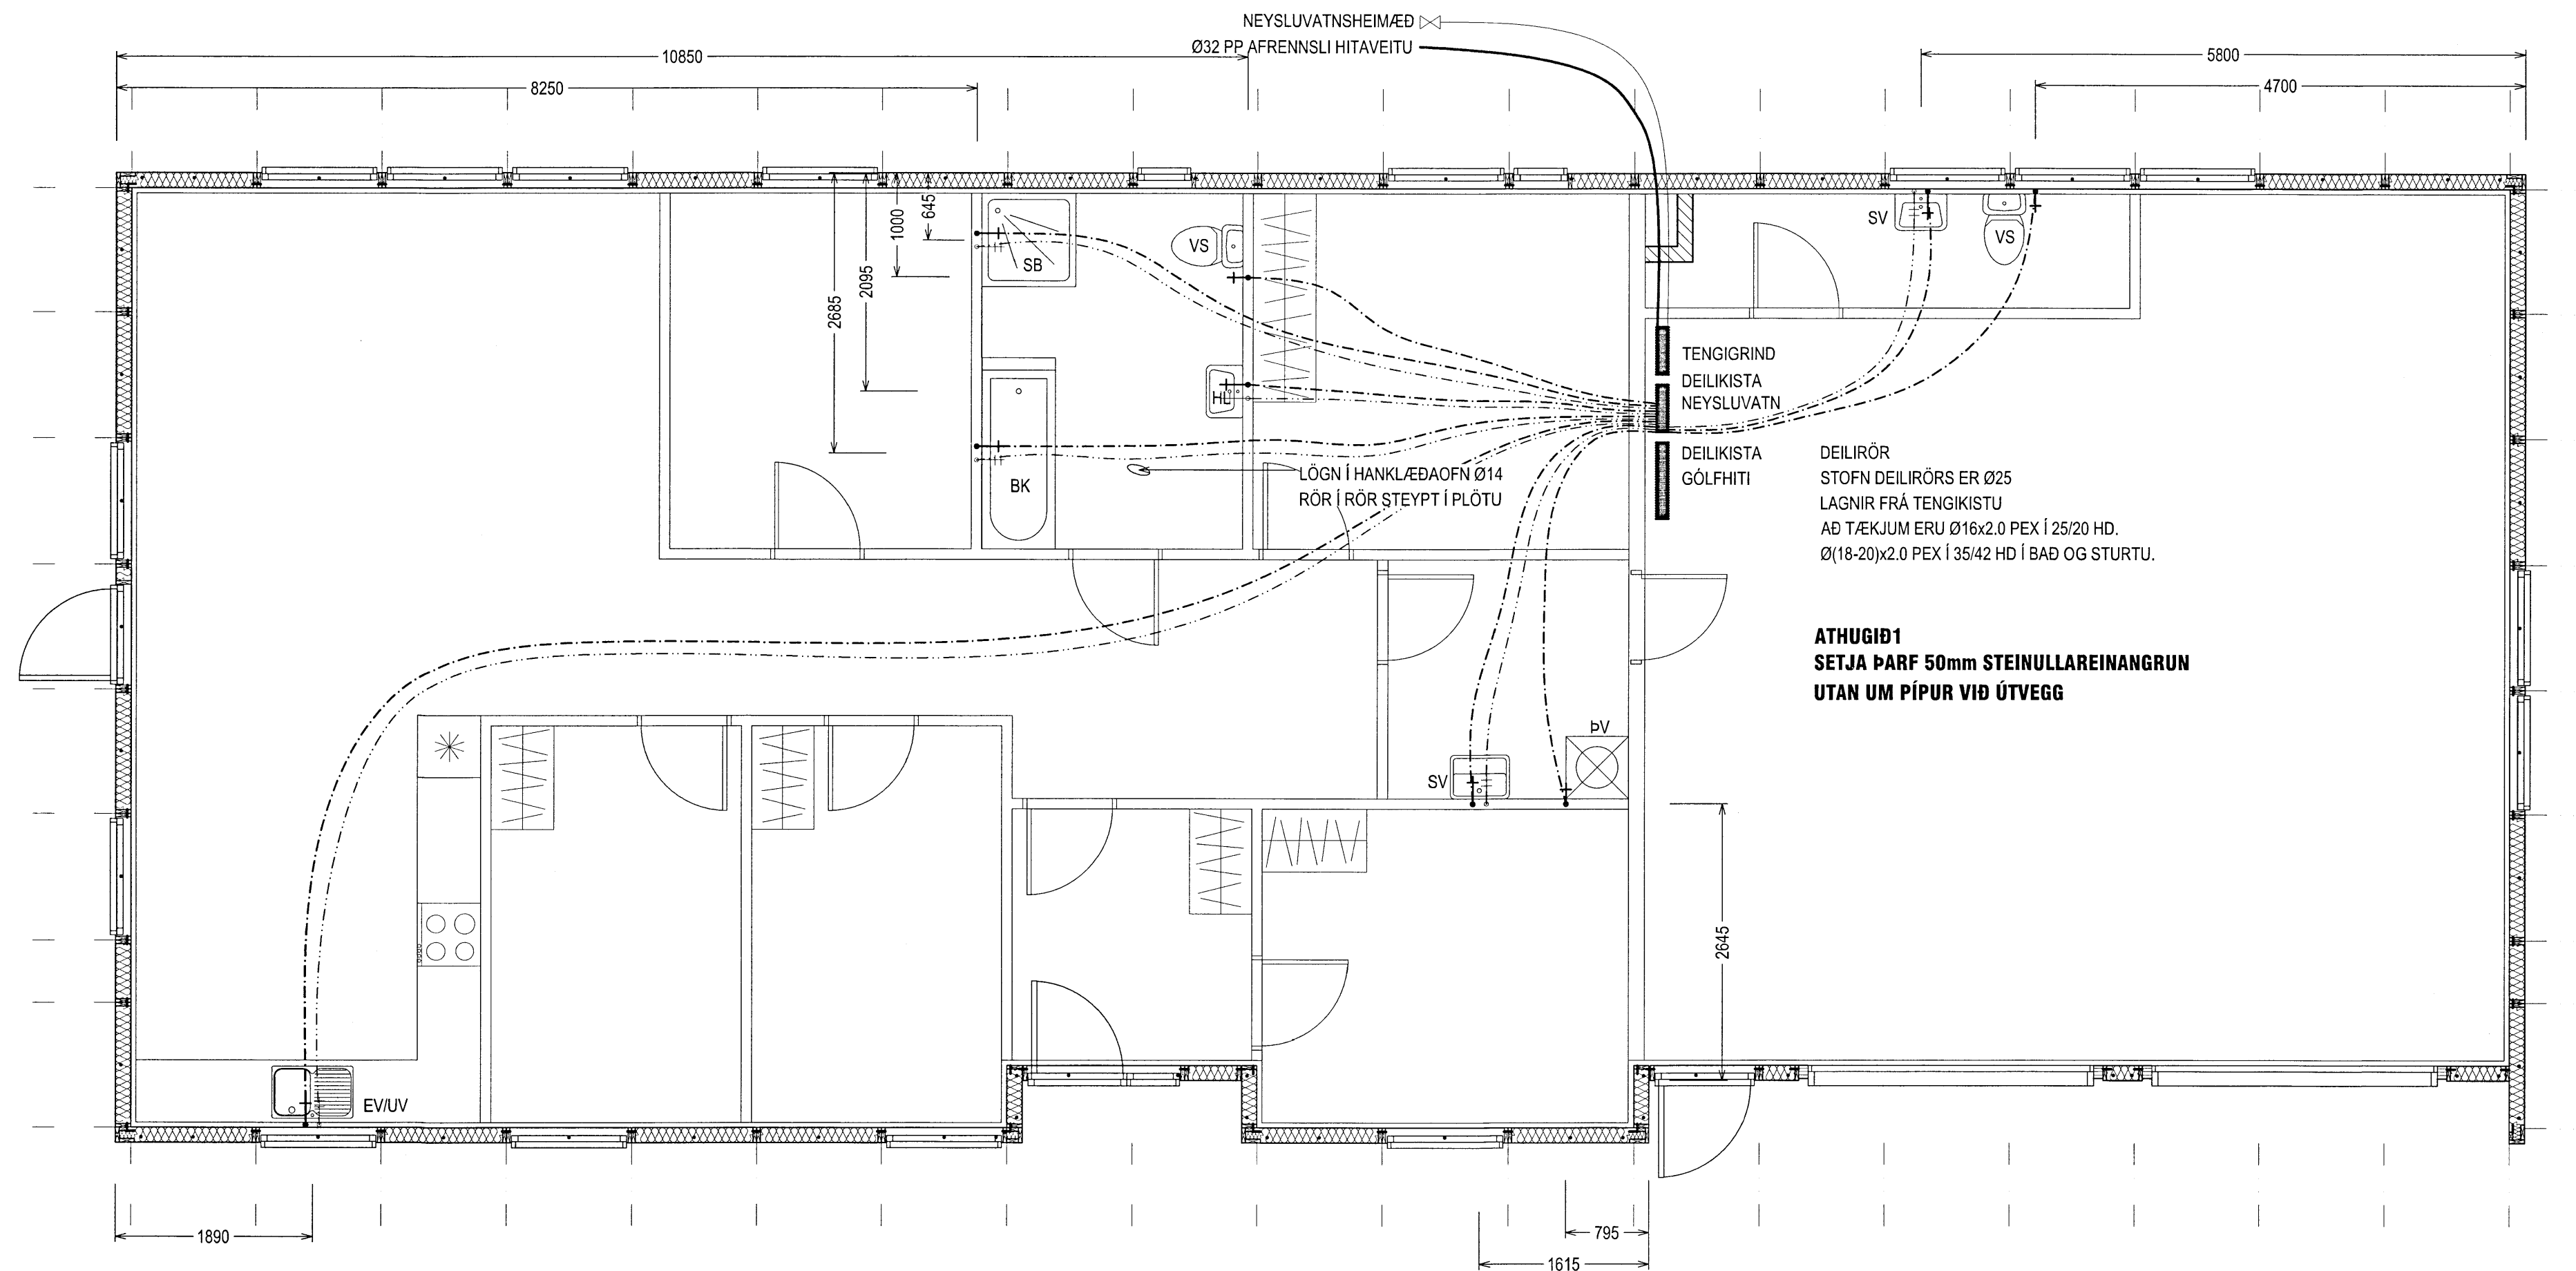

GRUNNMÝND NEYSLUVATNSLAGNA
Mkv. 1:50

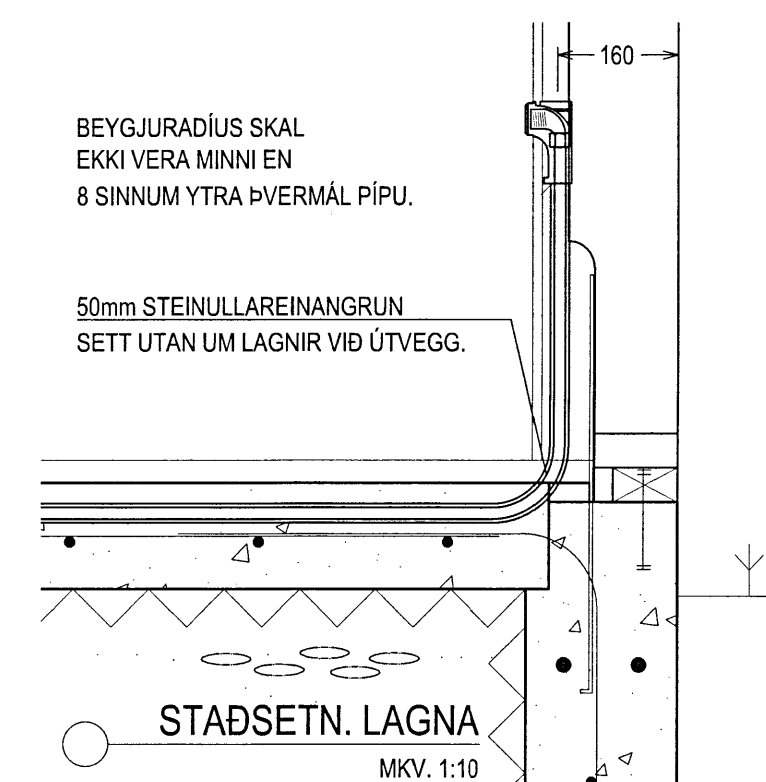

ÚTGÁFUFERLI			
ÚTGÁFANR.	ÚTGEFID DAGS.	ÚTGEFID AF	SKÝRINGAR
U1	12.02.2014	BÁ	FRUMÚTGÁFA

SGHUS
AUSTURVEGI 69 800 SELFOSSI
SÍM 482 3850 FAX 482 3851
NETFANG sghus@sghus.is
VEFFANG www.sghus.is

KLÆNGSSEL

LAGNIR MKV: ---
GRUNNMÝND NEYSLUVATNS MKV: 1:50
SKÝRINGAR/SNID MKV: 1:10

DAGS:	VERKNR:	HANNAÐ:	TEKNAÐ:	TEK.NR.:
12.02.2014	---	BÁ	BÁ	530-U1

SAMÞYKKT: *[Signature]* 050244-4319
SAMÞYKKT HÖNNUNARSTJÓRA: #####