

MÓTTEKID

01 OKT. 2009

Byggingafráttir uppáv. Amessýslu og Flóah.




NEYSLUVATNSLAGNIR:  
 PÍPUMÁL ERU HEITI RÓRA  
 ÖLL PÍPUMÁL ERU NAFNMÁL 1 mm.  
 LAGNAEFNI ERU MAPRESS RYDFRITT STÁL  
 MED KLEMDUM TENGJUM.  
 NEYSLUVATNSLAGNIR EINGRIST  
 MED WOPF ADRAGI MED EINGRUNN OG RAKAVÖRN.  
 LIMBAND Á SAMSKYPTUM EDA ANNAD SAMBÆRILEGT.

SKAMMSTAFANIR:  
 HL HANDLAUG  
 SV SKOLVASKUR  
 SB STURTBAD  
 BK BADKAR  
 EV ELDHÚSVASKUR  
 VS VATNSALERNI  
 UV UPPVOTTAVEL  
 PV ÞVOTTAVEL  
 LP LOFTPÚÐAR (T.D. FLAMCO FLEXOFIT)  
 LN/LU LÖGN NIDUR/UPP

LÍNUGERDIR:  
 - - - - - KALT NEYSLUVATN  
 - - - - - HEITT NEYSLUVATN

SKYRINGAR Á STERDUM:  
 Á VID MAPRESS RÖR.  
 RYDFRIAR LAGNIR  
 (NEYSLUVATN)  
 DN12: 15.0x1.0  
 DN15: 18.0x1.0  
 DN20: 22.0x1.2  
 DN25: 28.0x1.2  
 DN32: 35.0x1.5  
 DN40: 42.0x1.5  
 DN55: 54.0x1.5

LAGNIR ERU MED HLIÐARKÁPU  
 ALLT LAGNAEFNI SKAL VERA VOTTAD  
 AF NYSKÖPUNARMÍÐSTÖÐ ÍSLANDS.

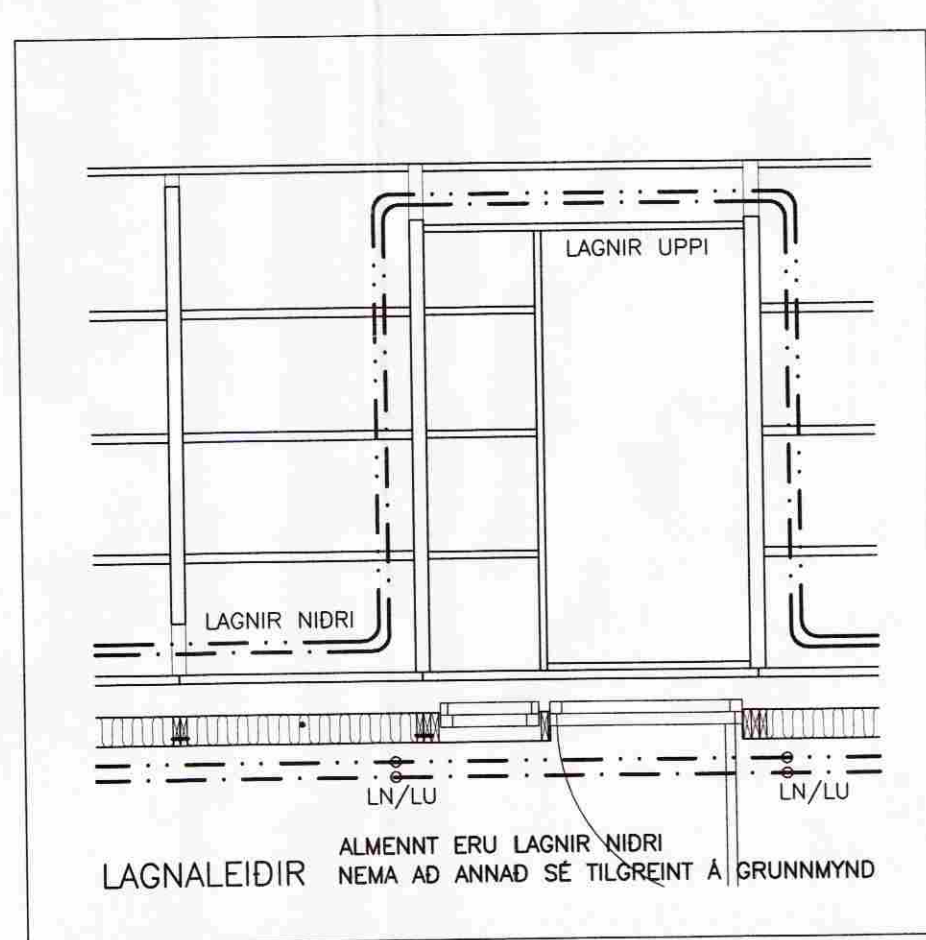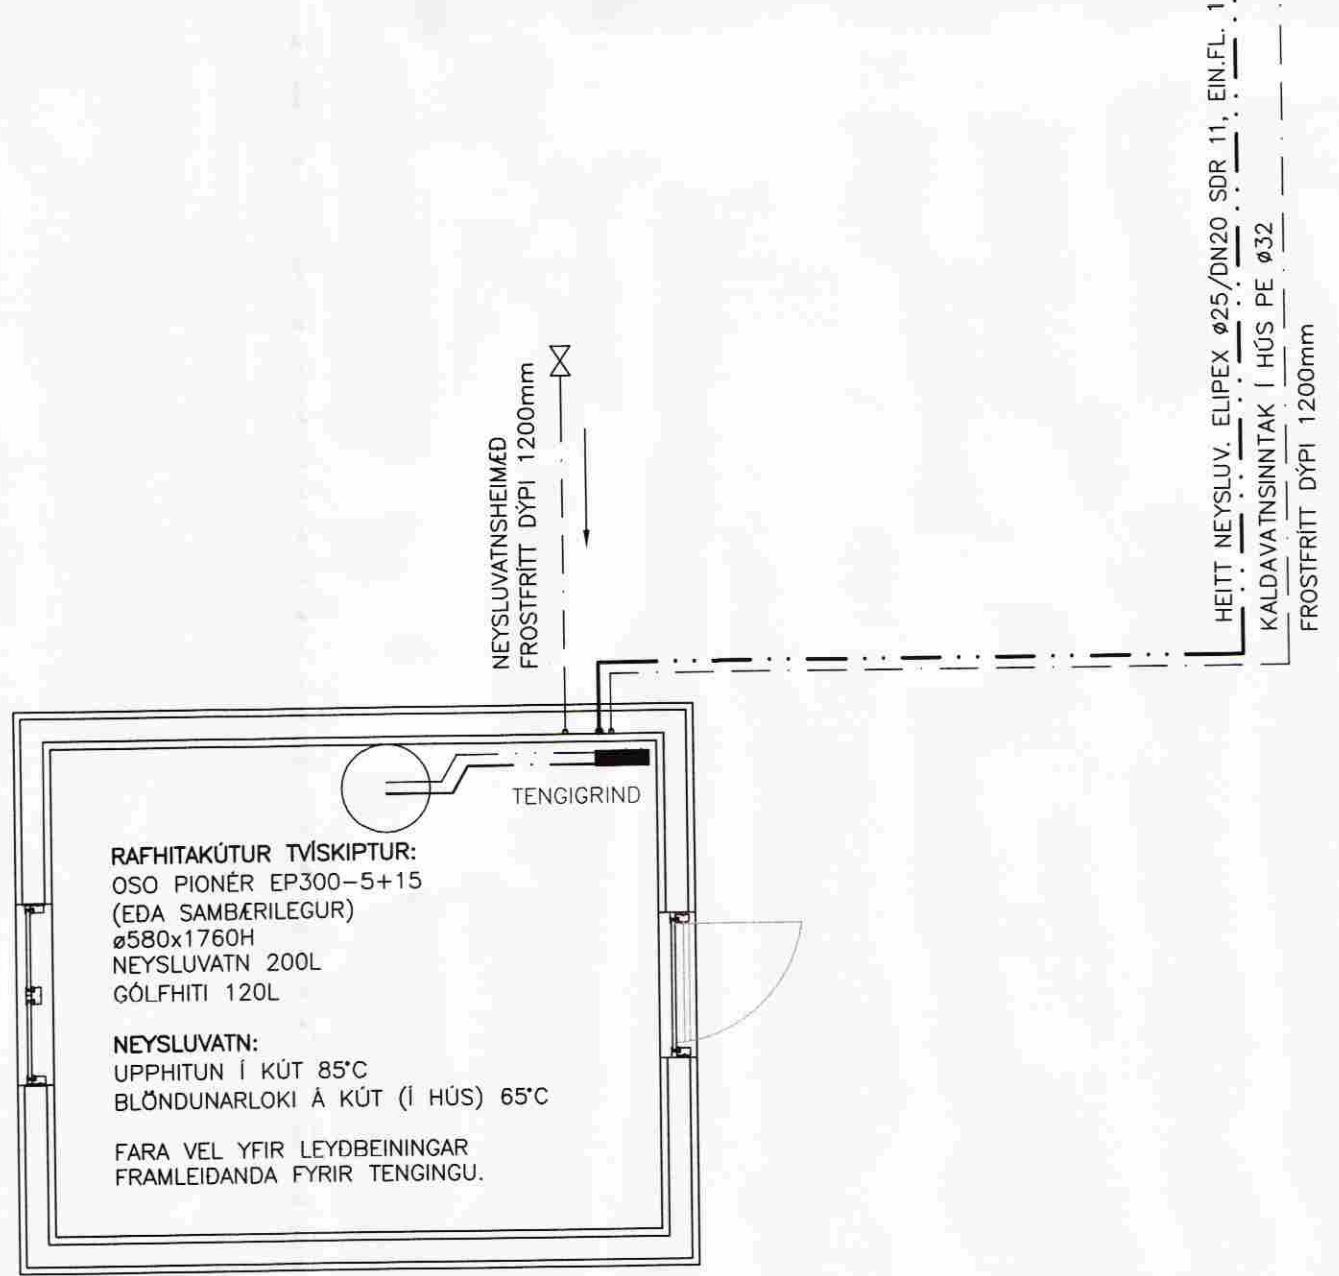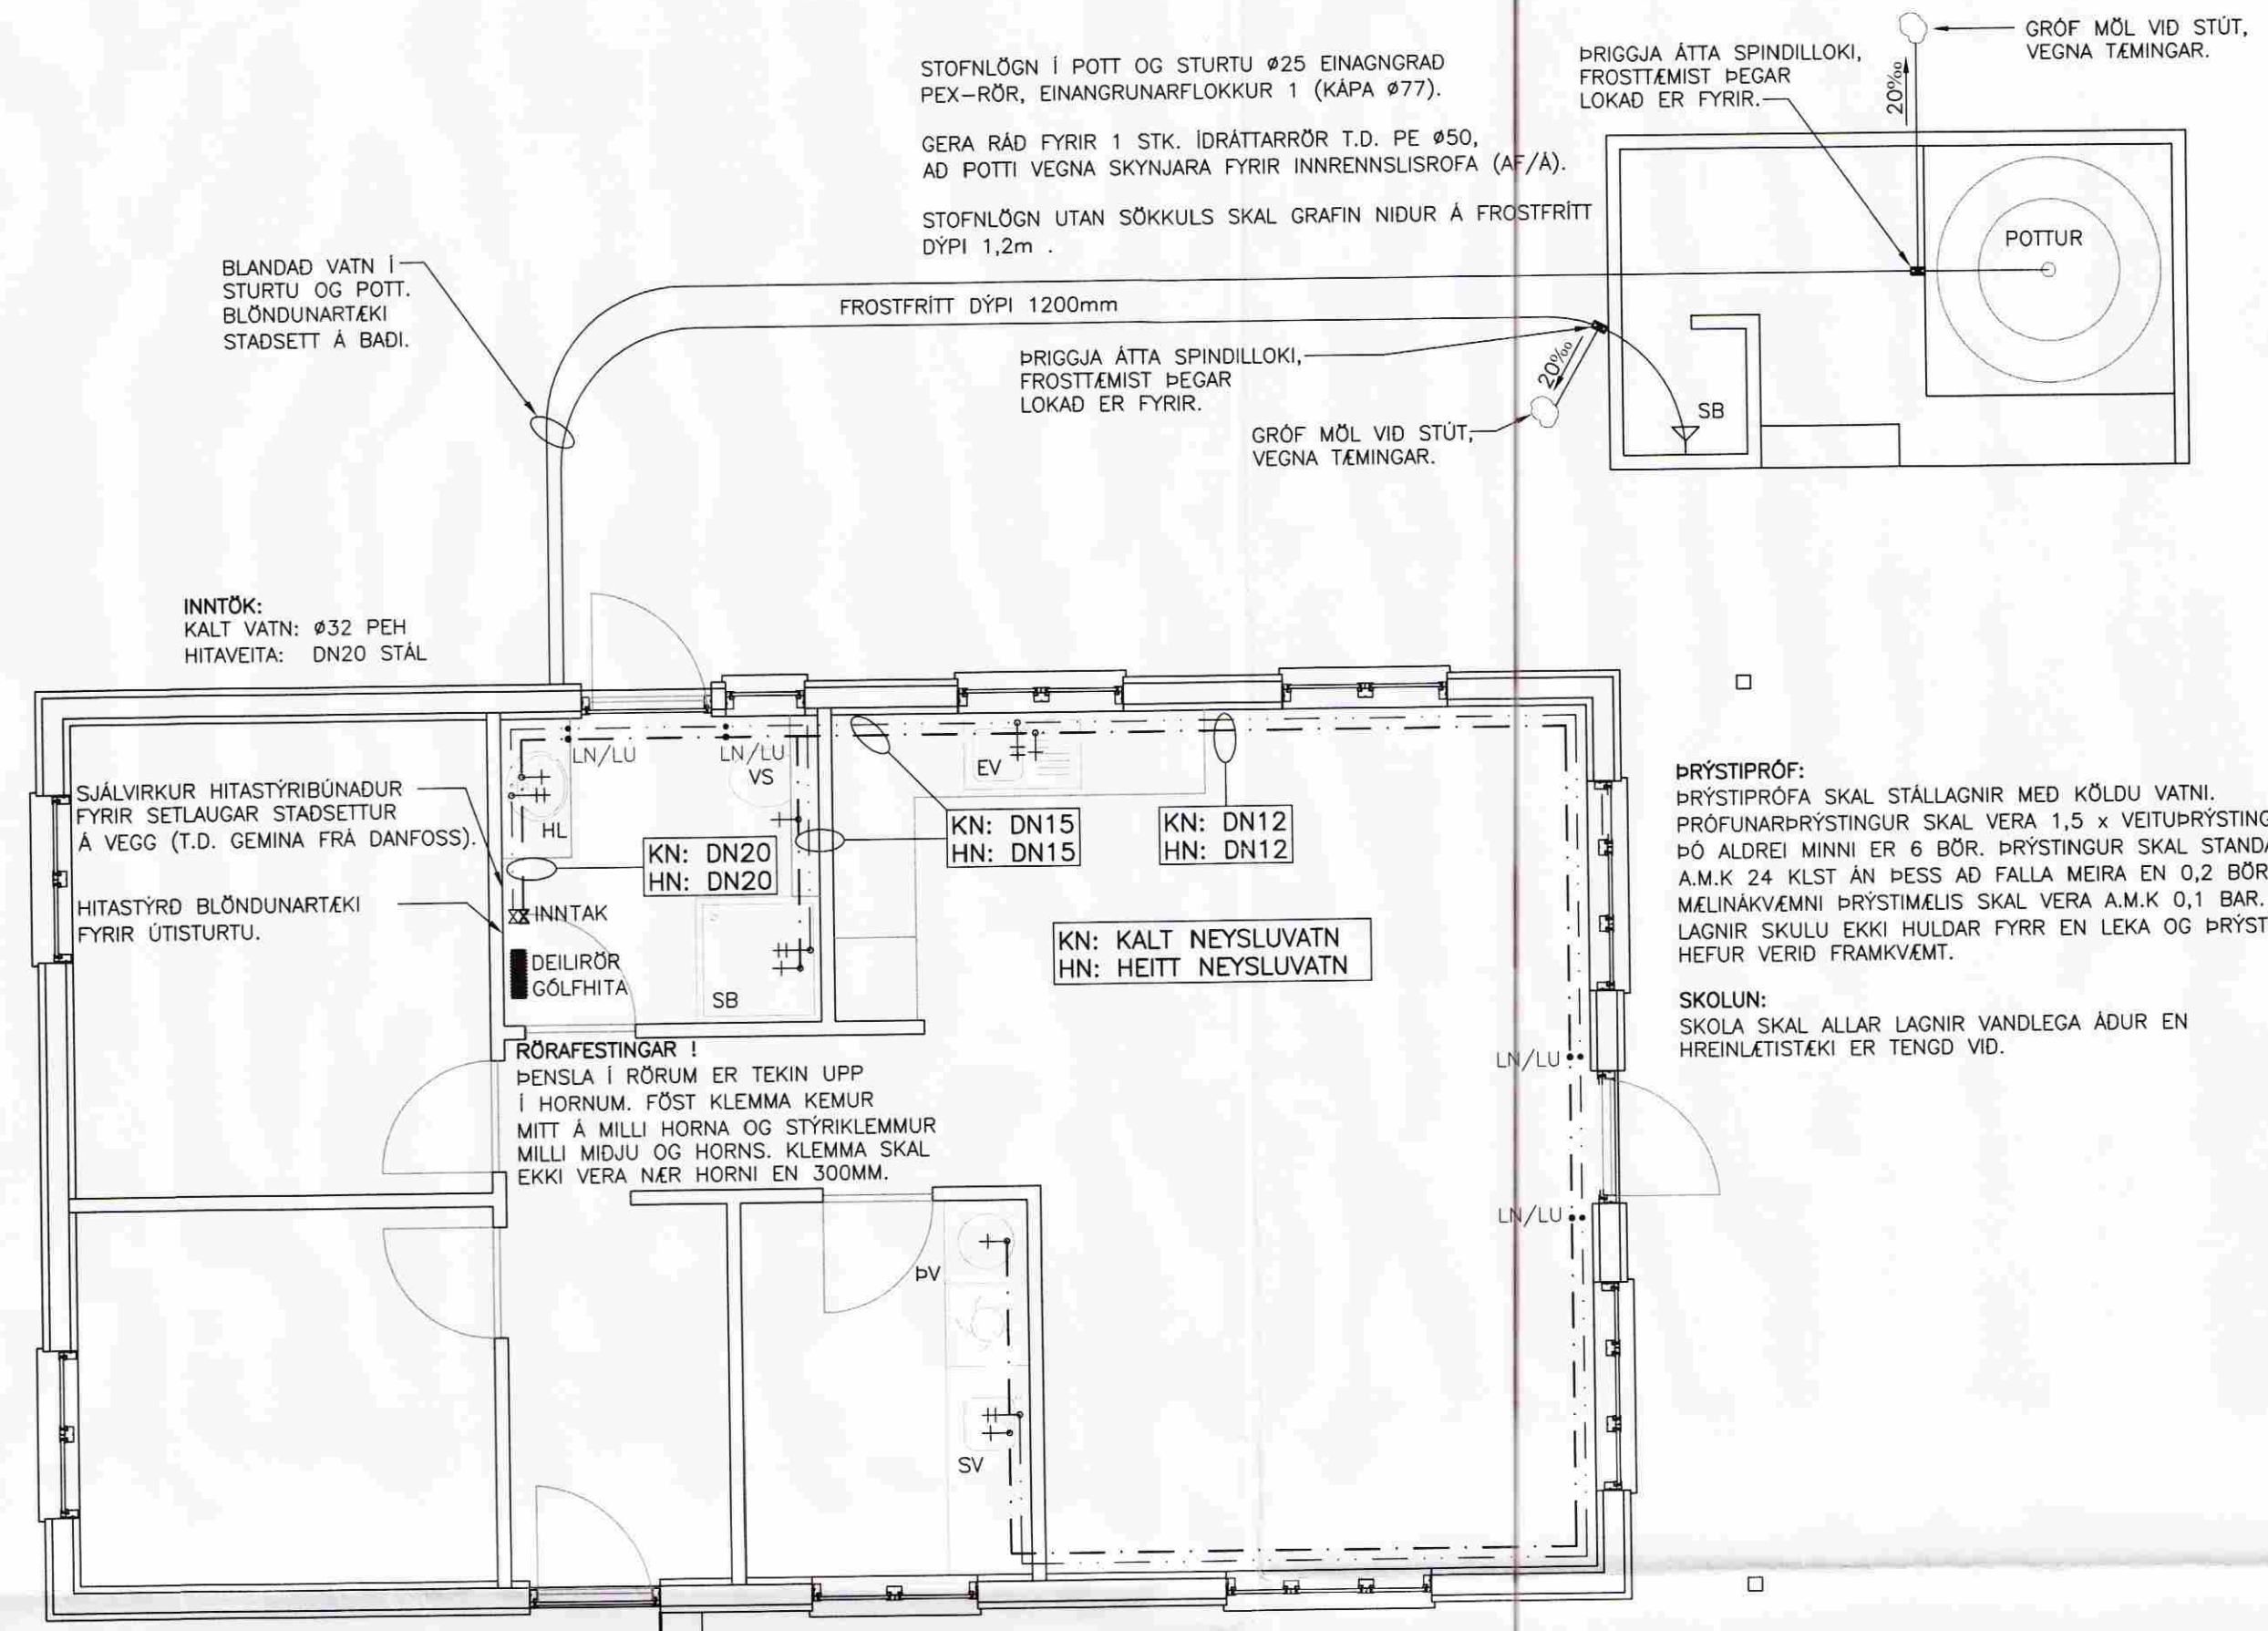

ÚTGÁFUFERLI			
ÚTGÁFA NR.	ÚTGEFID DAGS.	ÚTGEFID AF	SKYRINGAR
U1	10.02.2009	G.S.	FRUMÚTGÁFA

VERKFRÆÐISTOFA AÐBORGAR ehf  
 AUSTURVEG 69 800 SELFOSS  
 Sími: 480 400 400 480 480  
 www.veikaborg.is veikaborg@veikaborg.is

**KLÆNGSEL 1, FLÓAHREPPI**

LAGNIR: MÖL: 1:50

GRUNNMYND NEYSLUVATNSLAGNA MÖL: 1:50

SKYRINGAR MÖL: 1:50

HANNA: GUNNAR SIGURÞÓRS. TEKNA: ÞÓRUNN SIGÞÓRS.

VERIÐNÖMUR: 08085 SIGGARNAFN: 08085-530-U1.dwg

DAÐSETNING: SAMÞROTT: TEKING NÖMUR: 530

10.02.2009 201170-3979