

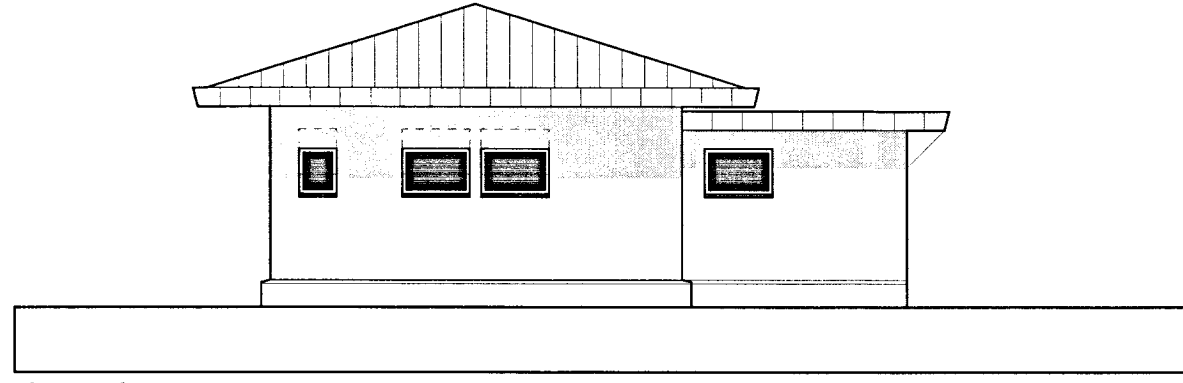



GRUNNMYND
23.09.2013
Ólafur G. Jóhannsson
Byggingar- og umhverfisráðgjafi ehf. P.O. Box 100

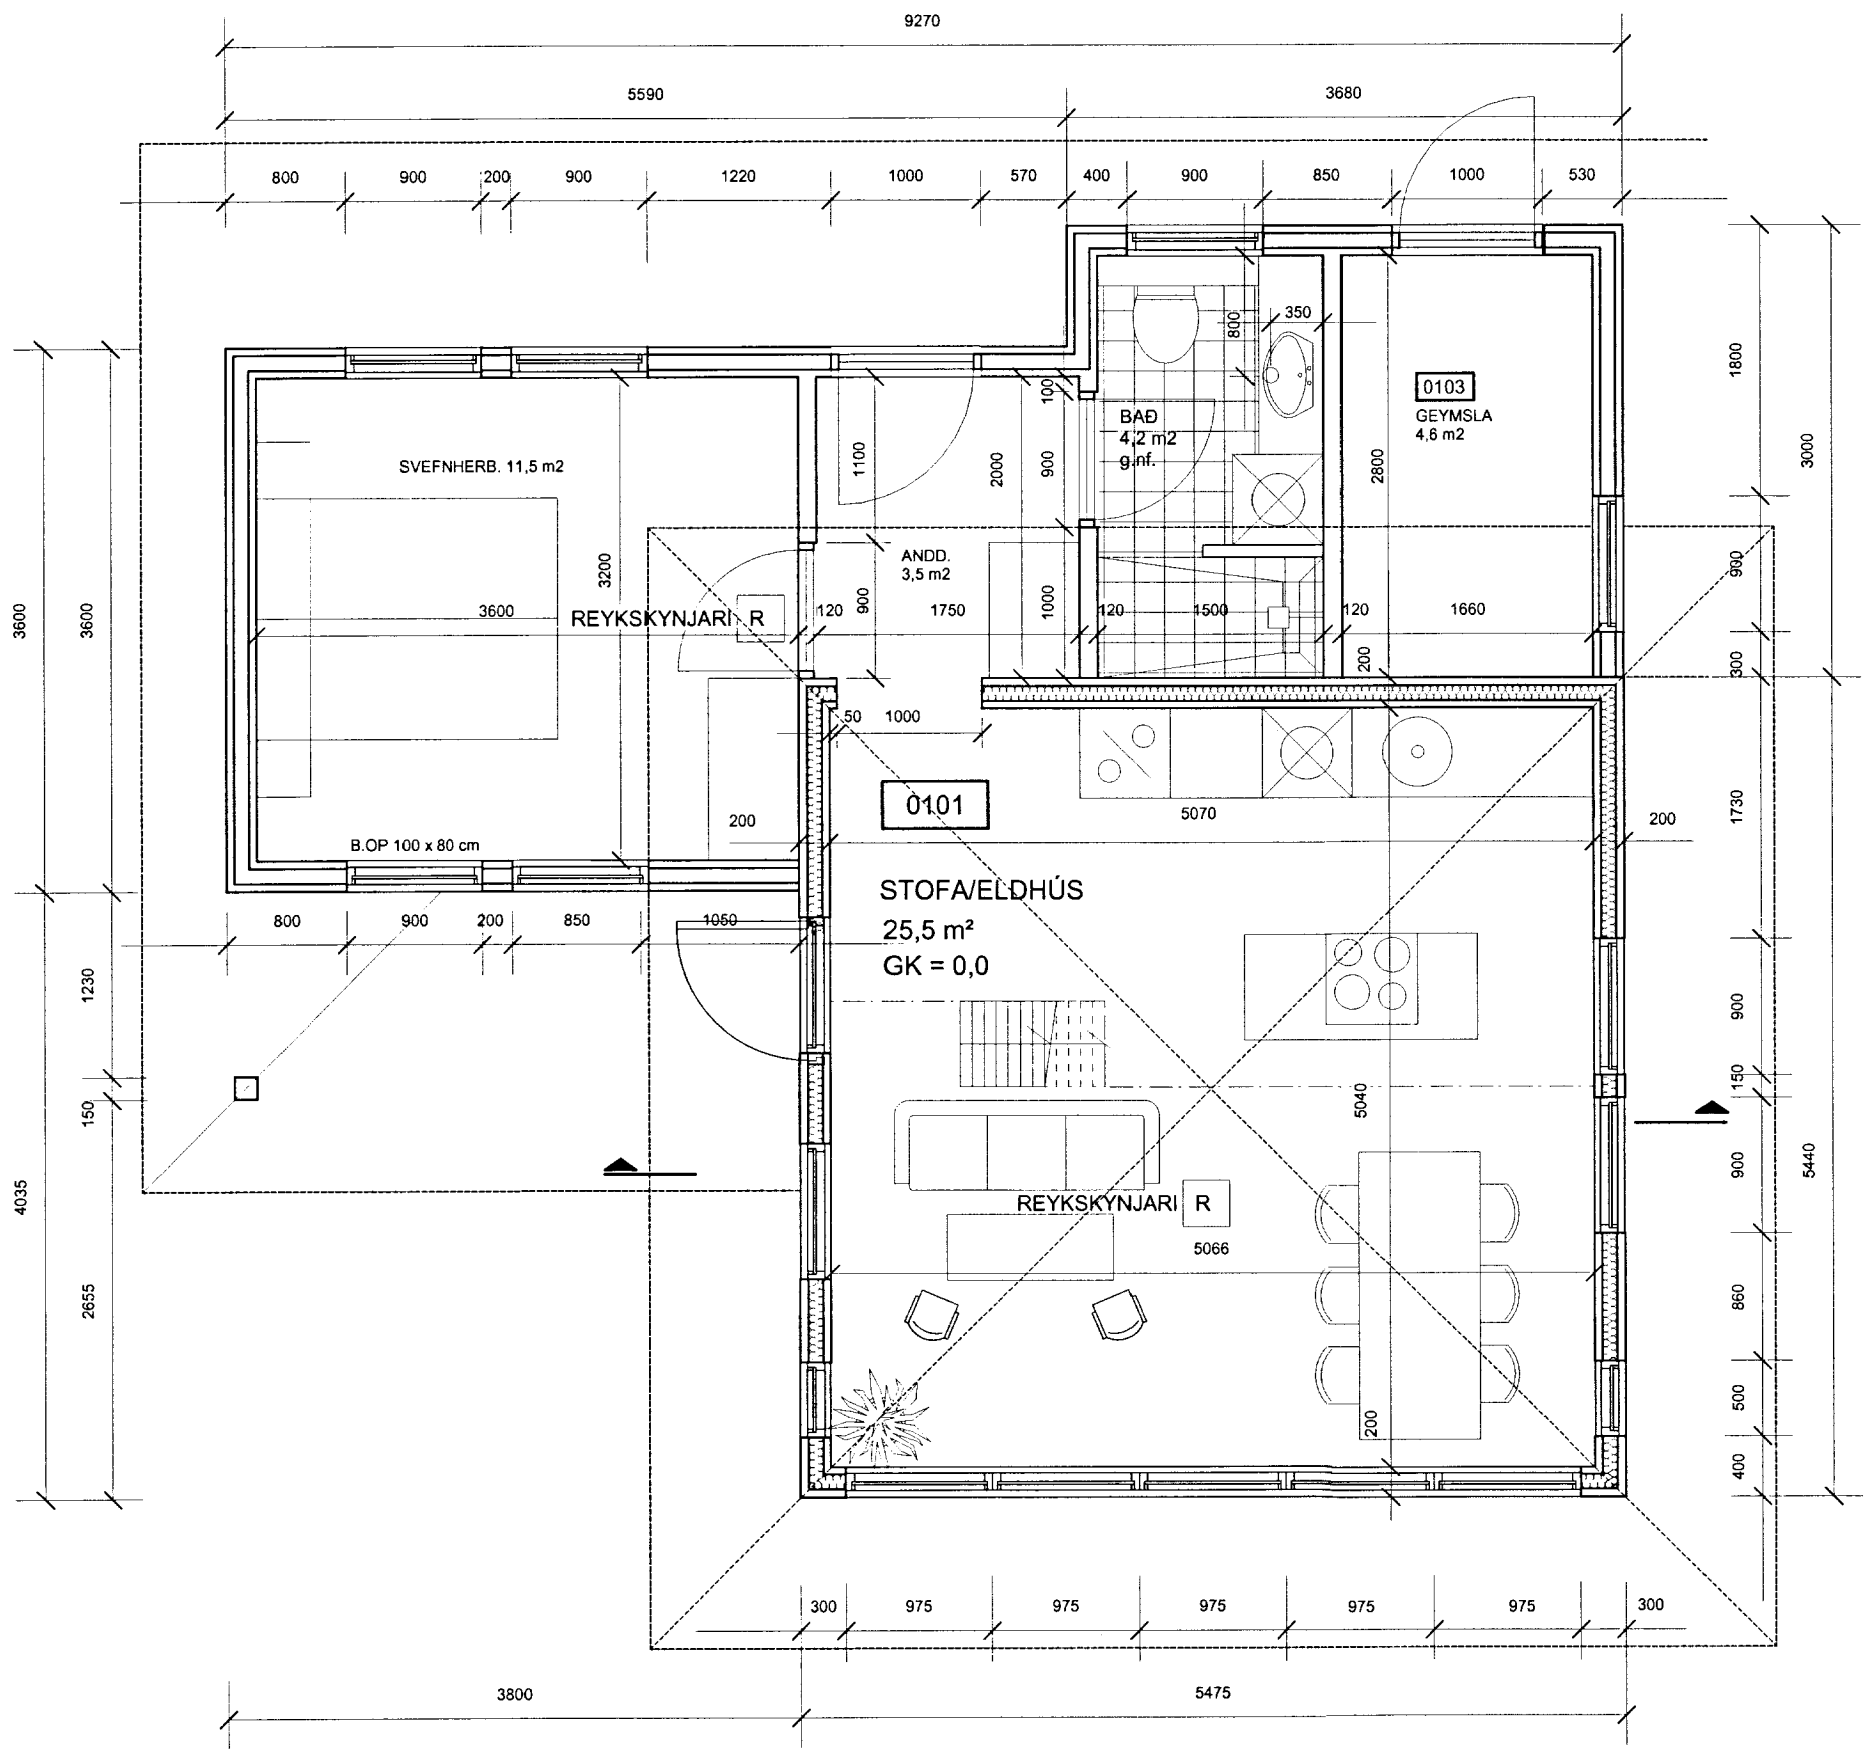


ÚTLIT Í AUSTUR

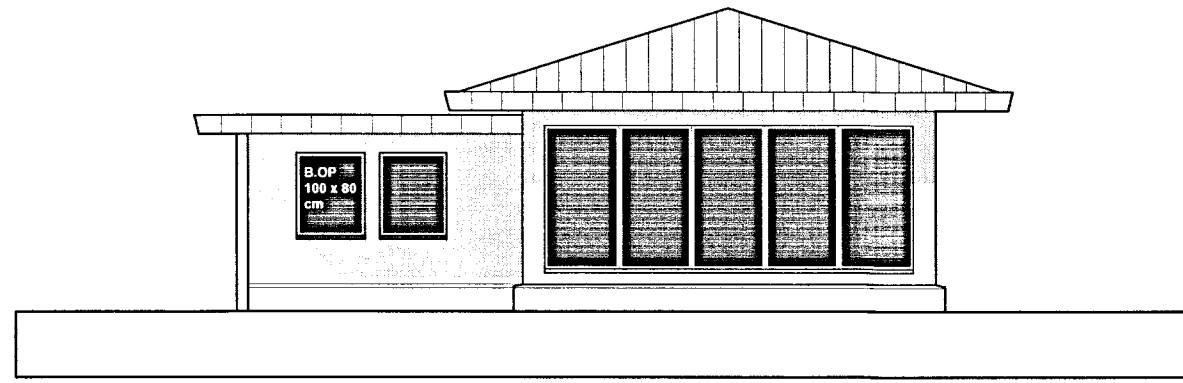



ÚTLIT Í SUÐUR

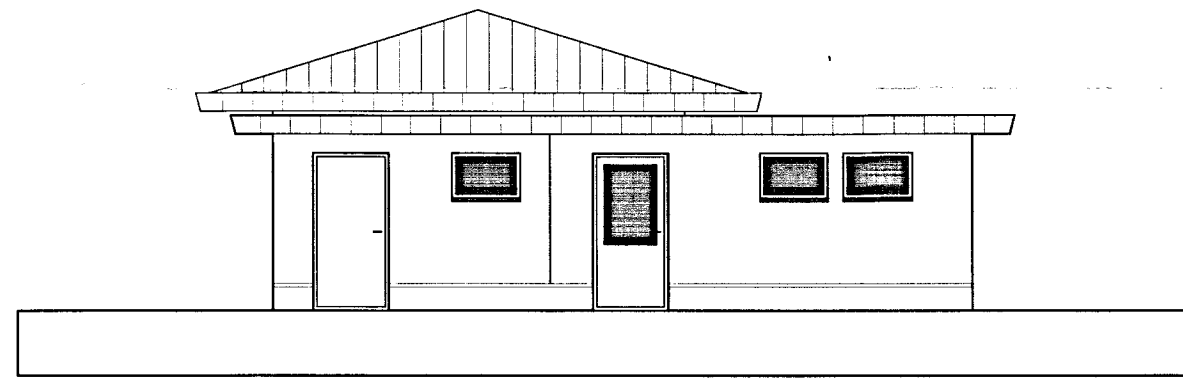

ÚTLIT Í NORÐUR

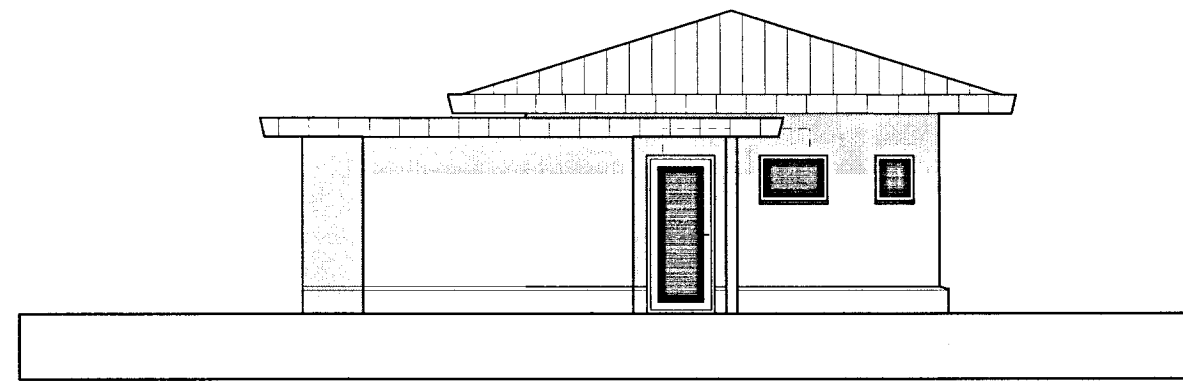

ÚTLIT Í VESTUR

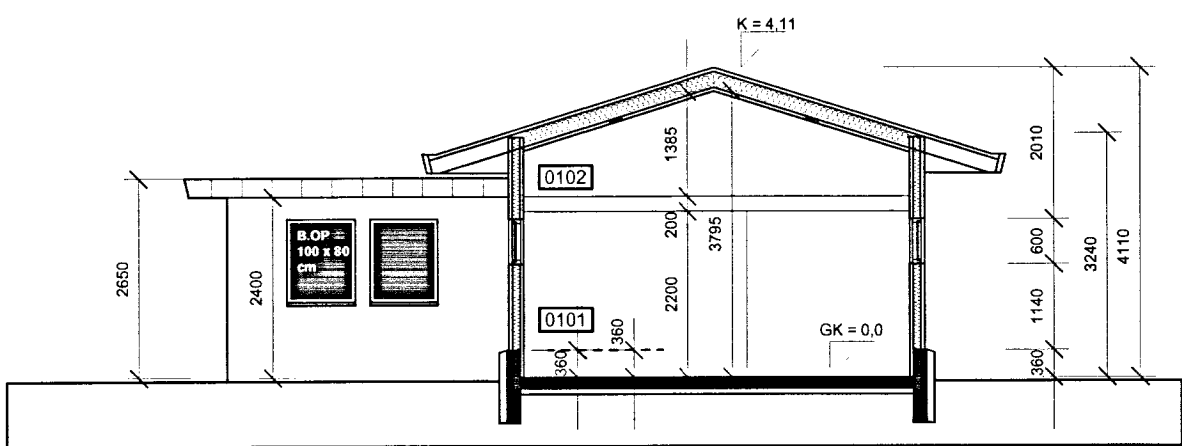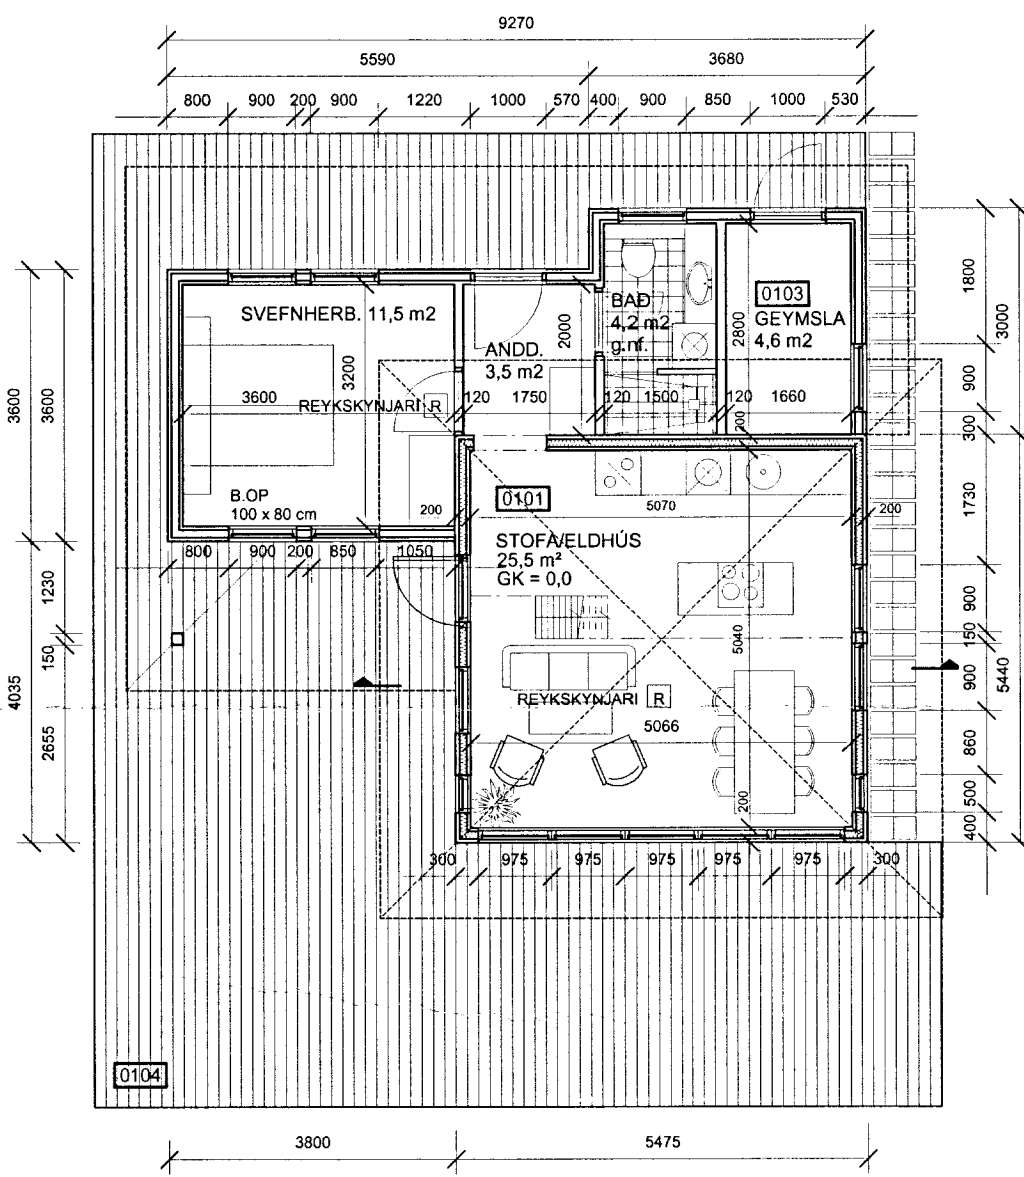

SNEIÐING M 1:100

BREYTINGAR:			KVARDI
NR.	DAGS.	BREYTING	
01	18.10.13	Br. í samræmi við athugas.	1:100 & 1:500
			DAGS. 30.09.2013
			TEIKNAD AF GJ
			TEIKNING NR: 131002

VERK:
Sumarhús Merkurhraun 4 í landi Skálmholts

UNNID FYFIR: Sigurbjörgu Hjörleifsdóttur, Kt 250258-4619, Björn Bjarnason, kt 210757-2019 og Uppeldisárhugafélagið ABO

TEIKNING: *Gunnlaugur Jónsson*

GRUNNMYND, ÚTLIT OG SNEIÐING

TEIKNING.IS
arkitektúr og umhverfi

Gunnlaugur Jónsson kt. 090462 2299
Pálmar Halldórsson kt. 140860 2639

Krókháts 5, 110 Reykjavík
Sími: 824 4555 / 552 9696 netfang: gunnlaugur@teikning.is