
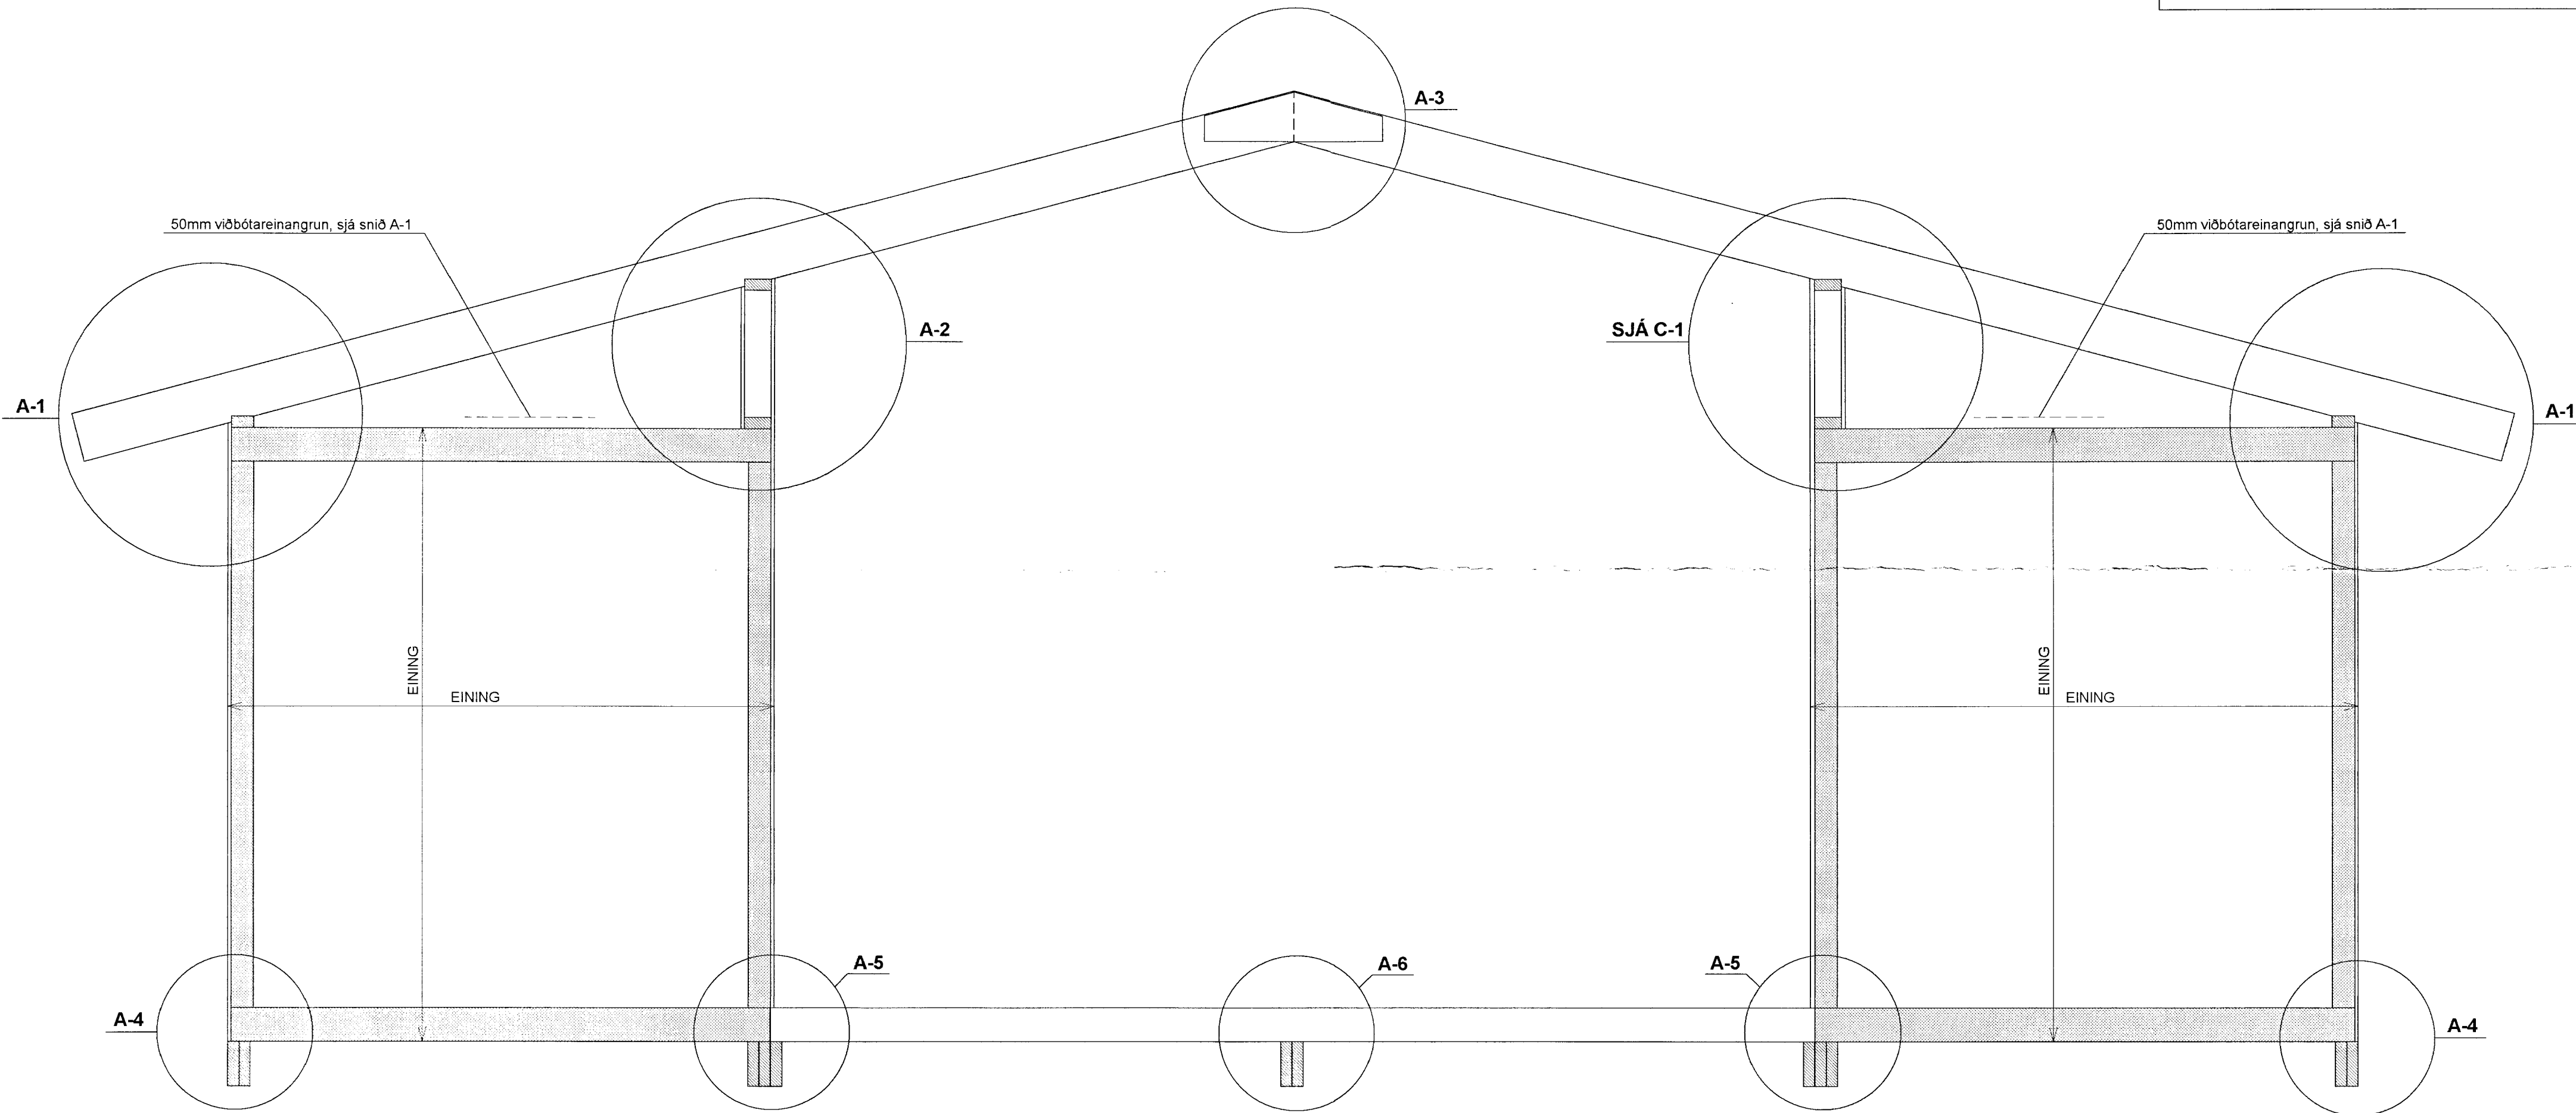


SNID A-A MKV.1:20
 MÁLSETNINGAR: SJÁ TEIKNINGAR ARKITEKTS

MÖTTEKID
 13 MAI 2013
Gulfi Þórisson
 Byggingafræðingur / Arkitekturáðgjafi

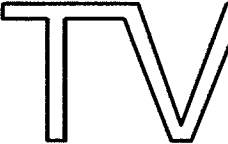

SJÁ SKÝRINGAR Á TEIKNINGU NR. 1.03

TEIKN.NR. 1.06	 Tæknivangur ehf. KT.450586-1889 Kirkjustétt 26, 113 Reykjavík Sími: 564 22 44, Netf. tv@vortex.is
KVARDI: 1:20	
DAGS. Ágúst 2012	
HANNAÐ: MG	VERKEFNI: MÖRK - GISTING
TEIKNAD: MG	BURÐARVIRKI: SNID A-A
YFIRFARID: <i>Magnús Gylfason</i> Magnús Gylfason KT. 201251-4199	<i>Gulfi Þórisson</i> Undirskrift Aðalhönnuðar