


17.05.2012
 G. Þ. Þ. Þ.
 G. Þ. Þ. Þ.

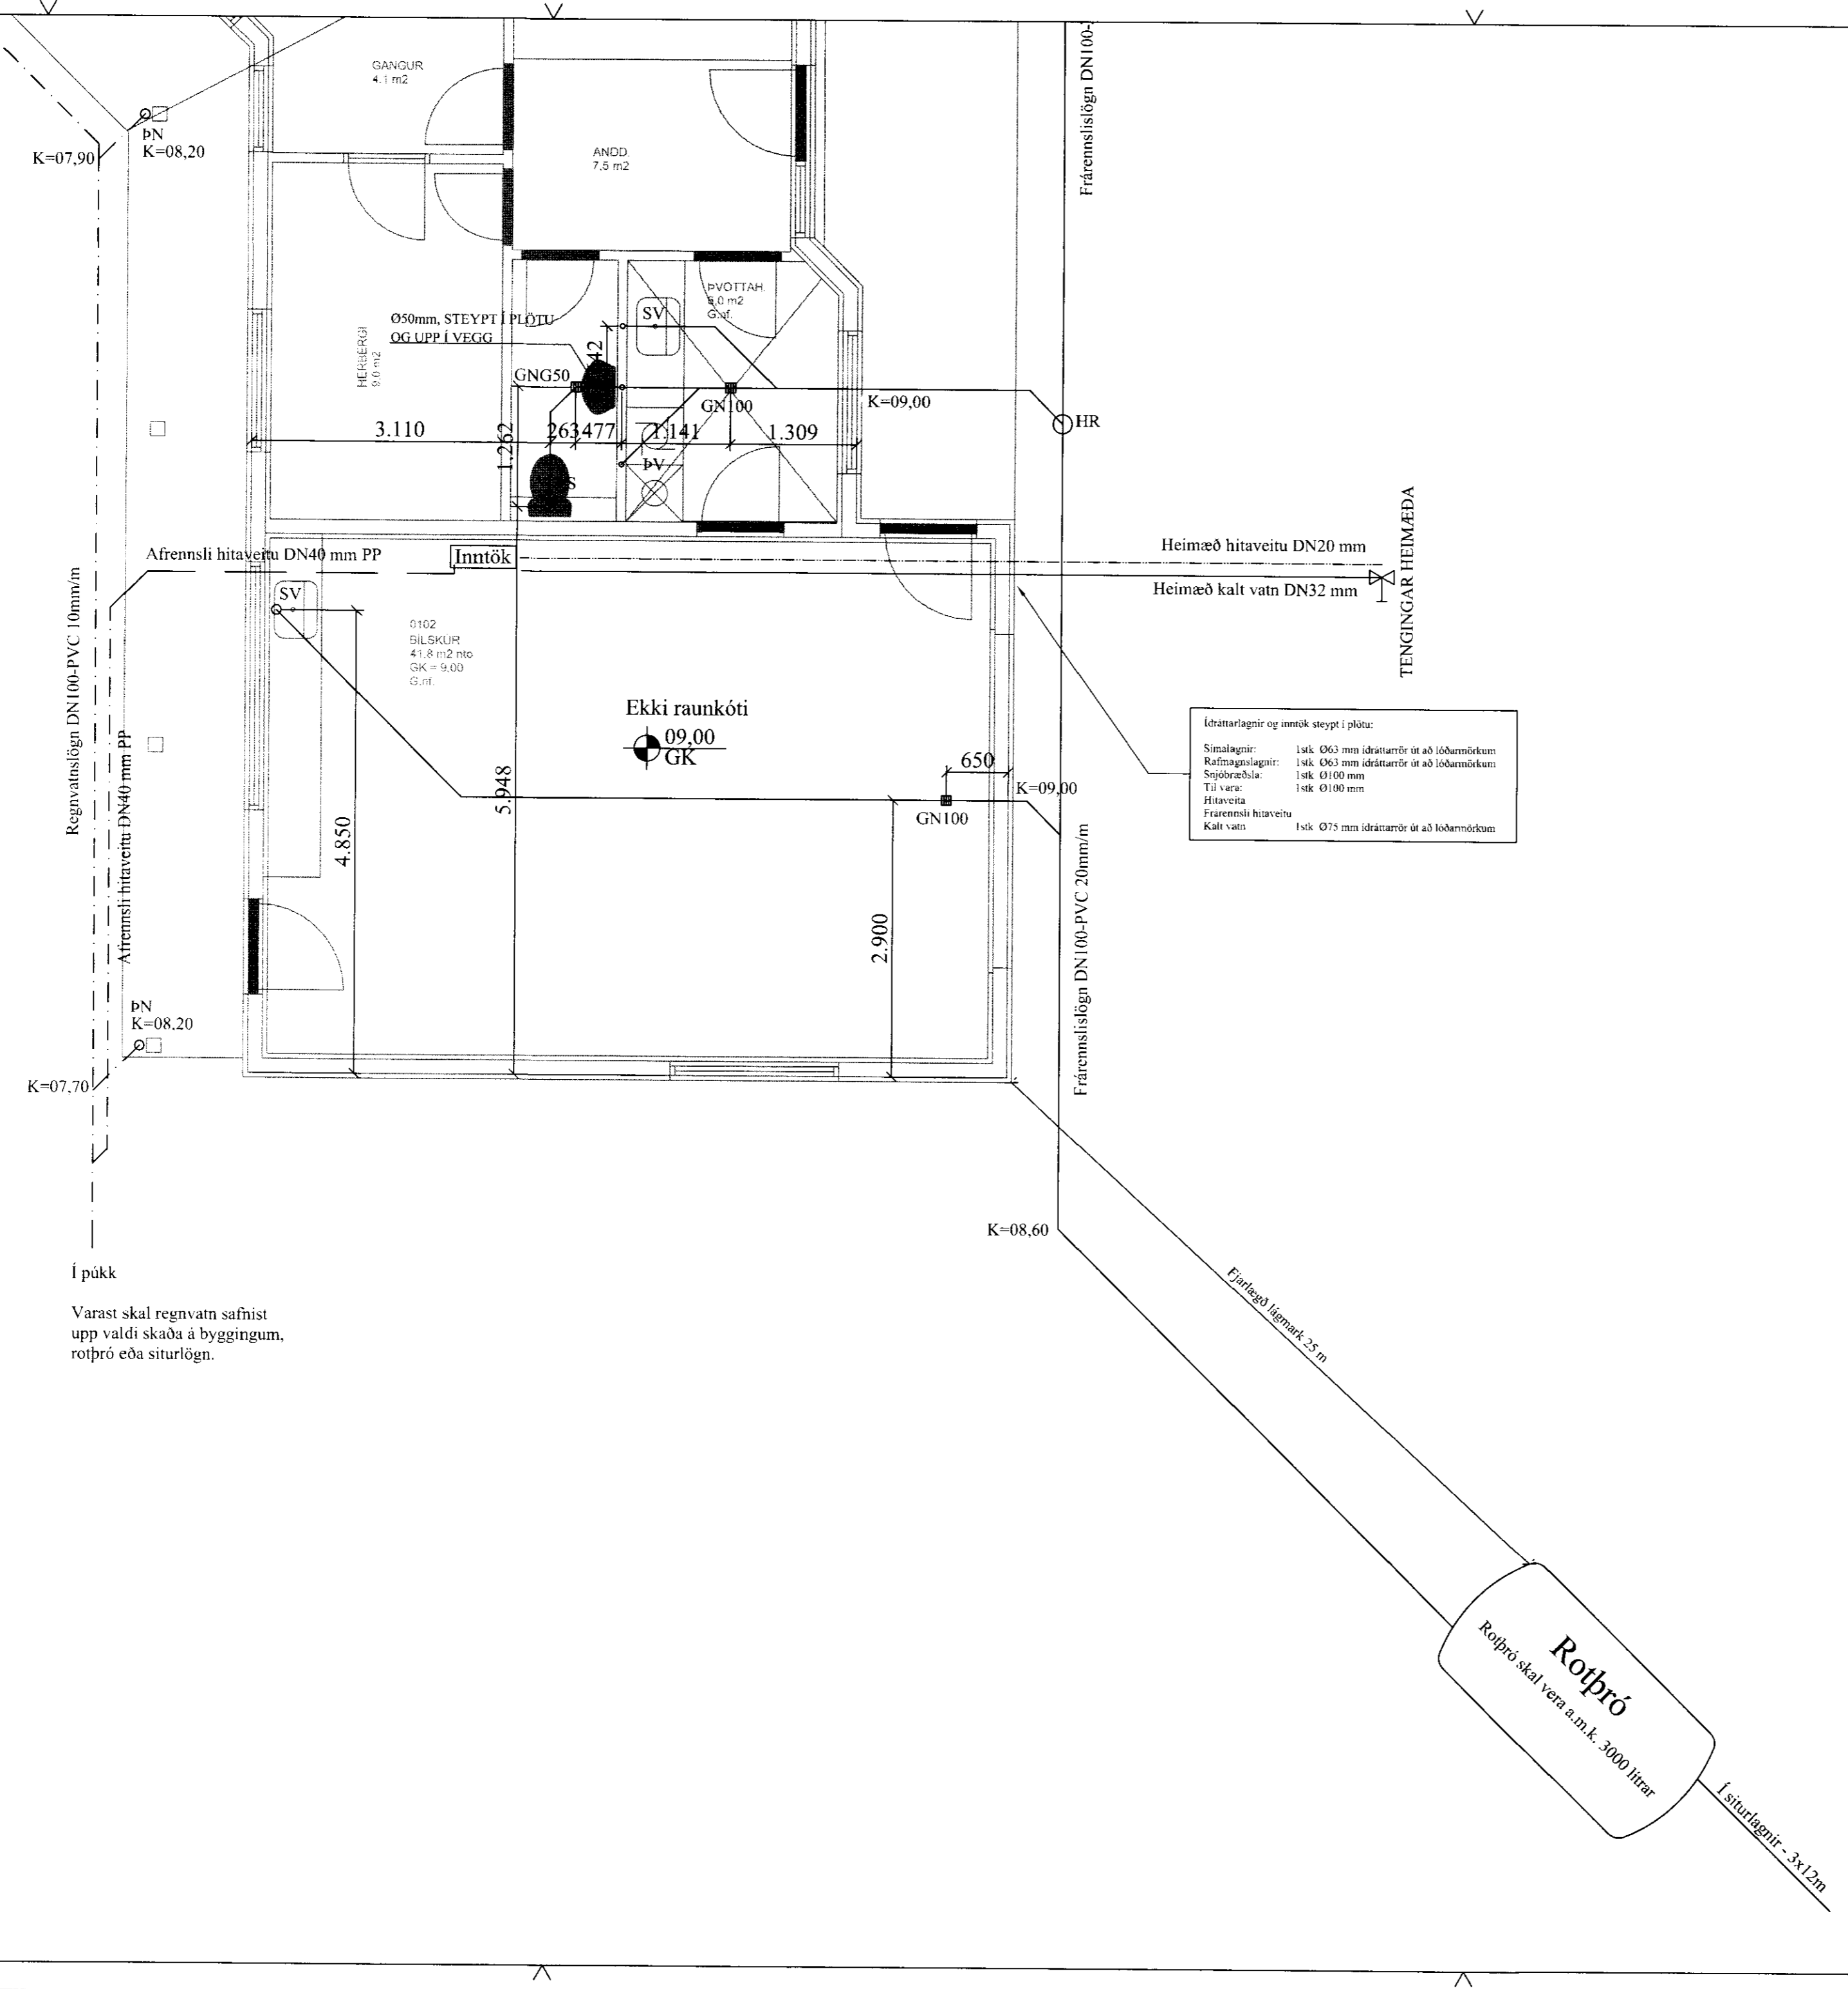


SKÝRINGAR:


ALLAR LAGNIR ERU 100mm PVC, HALLI 20 %, MEST 300 %, NEMA ANNAÐ KOMI FRAM.
 LAGNIR OFAN GRUNNPLÖTU ERU ÚR PP (POLYPROPYLEN). ALLAR LAGNIR ERU MED ÞAR TIL GERÐUM ÞÉTTIHRINGJUM. UMHVERFIS LAGNIR Í JÖRÐ KOMI MÍNNS 150mm SANDLAG ER ÞJAPPIST. ÖLL NIÐURFÖLL ERU MED VATNSLÁS. ÖLL MÁL ERU Í mm NEMA ANNAÐ KOMI FRAM Á TEIKNINGUM.
 SÖKKUL OG INNTAKSGÖT. STÆRD SÖKKULGATA ER 300x300mm. OG INNTAKSGAT ER 400x600mm.

- *ATH! ALLIR KÓTAR MÍÐAST VIÐ RENNSLISBOTN.
- K = HÆÐARKÓTAR LAGNA.
 - HL = HANDLAUG
 - SV = SKOLVASKUR
 - VS = VATNSSALERNI
 - BK = BÄÐKAR
 - SB = STEYPIBÄÐ
 - EV = ELDHÚSVASKUR
 - UPV = UPPVOTTAVÆL
 - PN = ÞAKRENNUNIDURFALL
 - HR = HREINSISTÚTUR MED LOKI
 - GK = GÖLFKÓTI
 - GN50 = GÖLFNIÐURFALL DN50
 - GNG50 = GÖLFNIÐURFALL DN50 MEÐ GEGNUMSTREYMI (0,9l/s)
 - GNG70 = GÖLFNIÐURFALL DN70 MEÐ GEGNUMSTREYMI (1,8l/s)
 - GN100 = GÖLFNIÐURFALL DN100
- SKÓLPLÖGN
 REGNVATNSLÖGN / DREN
 AFRENNSLI HITAVEITU
 INNTAK KALT VATN
 INNTAK HEITT VATN

Skýringamynd af sökkulgötum

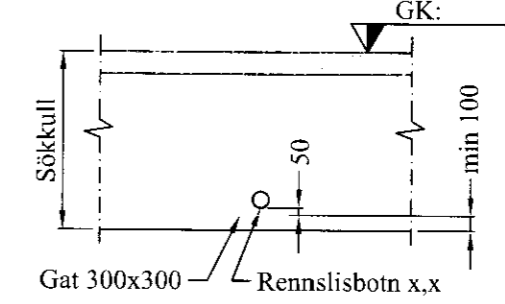

Skýringamynd af inntaksgati

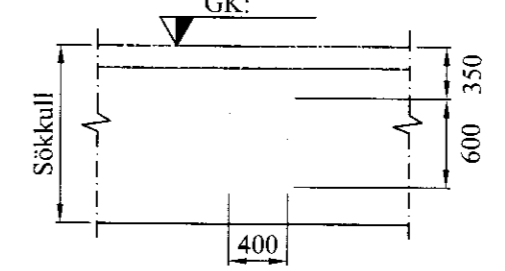

Rotþró
 Rotþró skal vera a.m.k. 3000 lítrar
 Í siturlögn - 3x12m

VERK: Neistastaðir - Einbýlishús 801 Flóahreppi	TEIKN NR.: 523
HLUTI: Lagnir - sökkull (yfirlitsmynd) Frærennsli, regnvatn	KVARDI: 1:100 TEIKN: DL
DAGS: 10.05.12	SAMR: Björgvin Viglúnsson 0405462009
Bent Larsen Fróðason Fellskoti 2 801 Bláskógabyggð Símar: 844-7699 - 486-8855 E-mail: bentlarsen77@hotmail.com	