




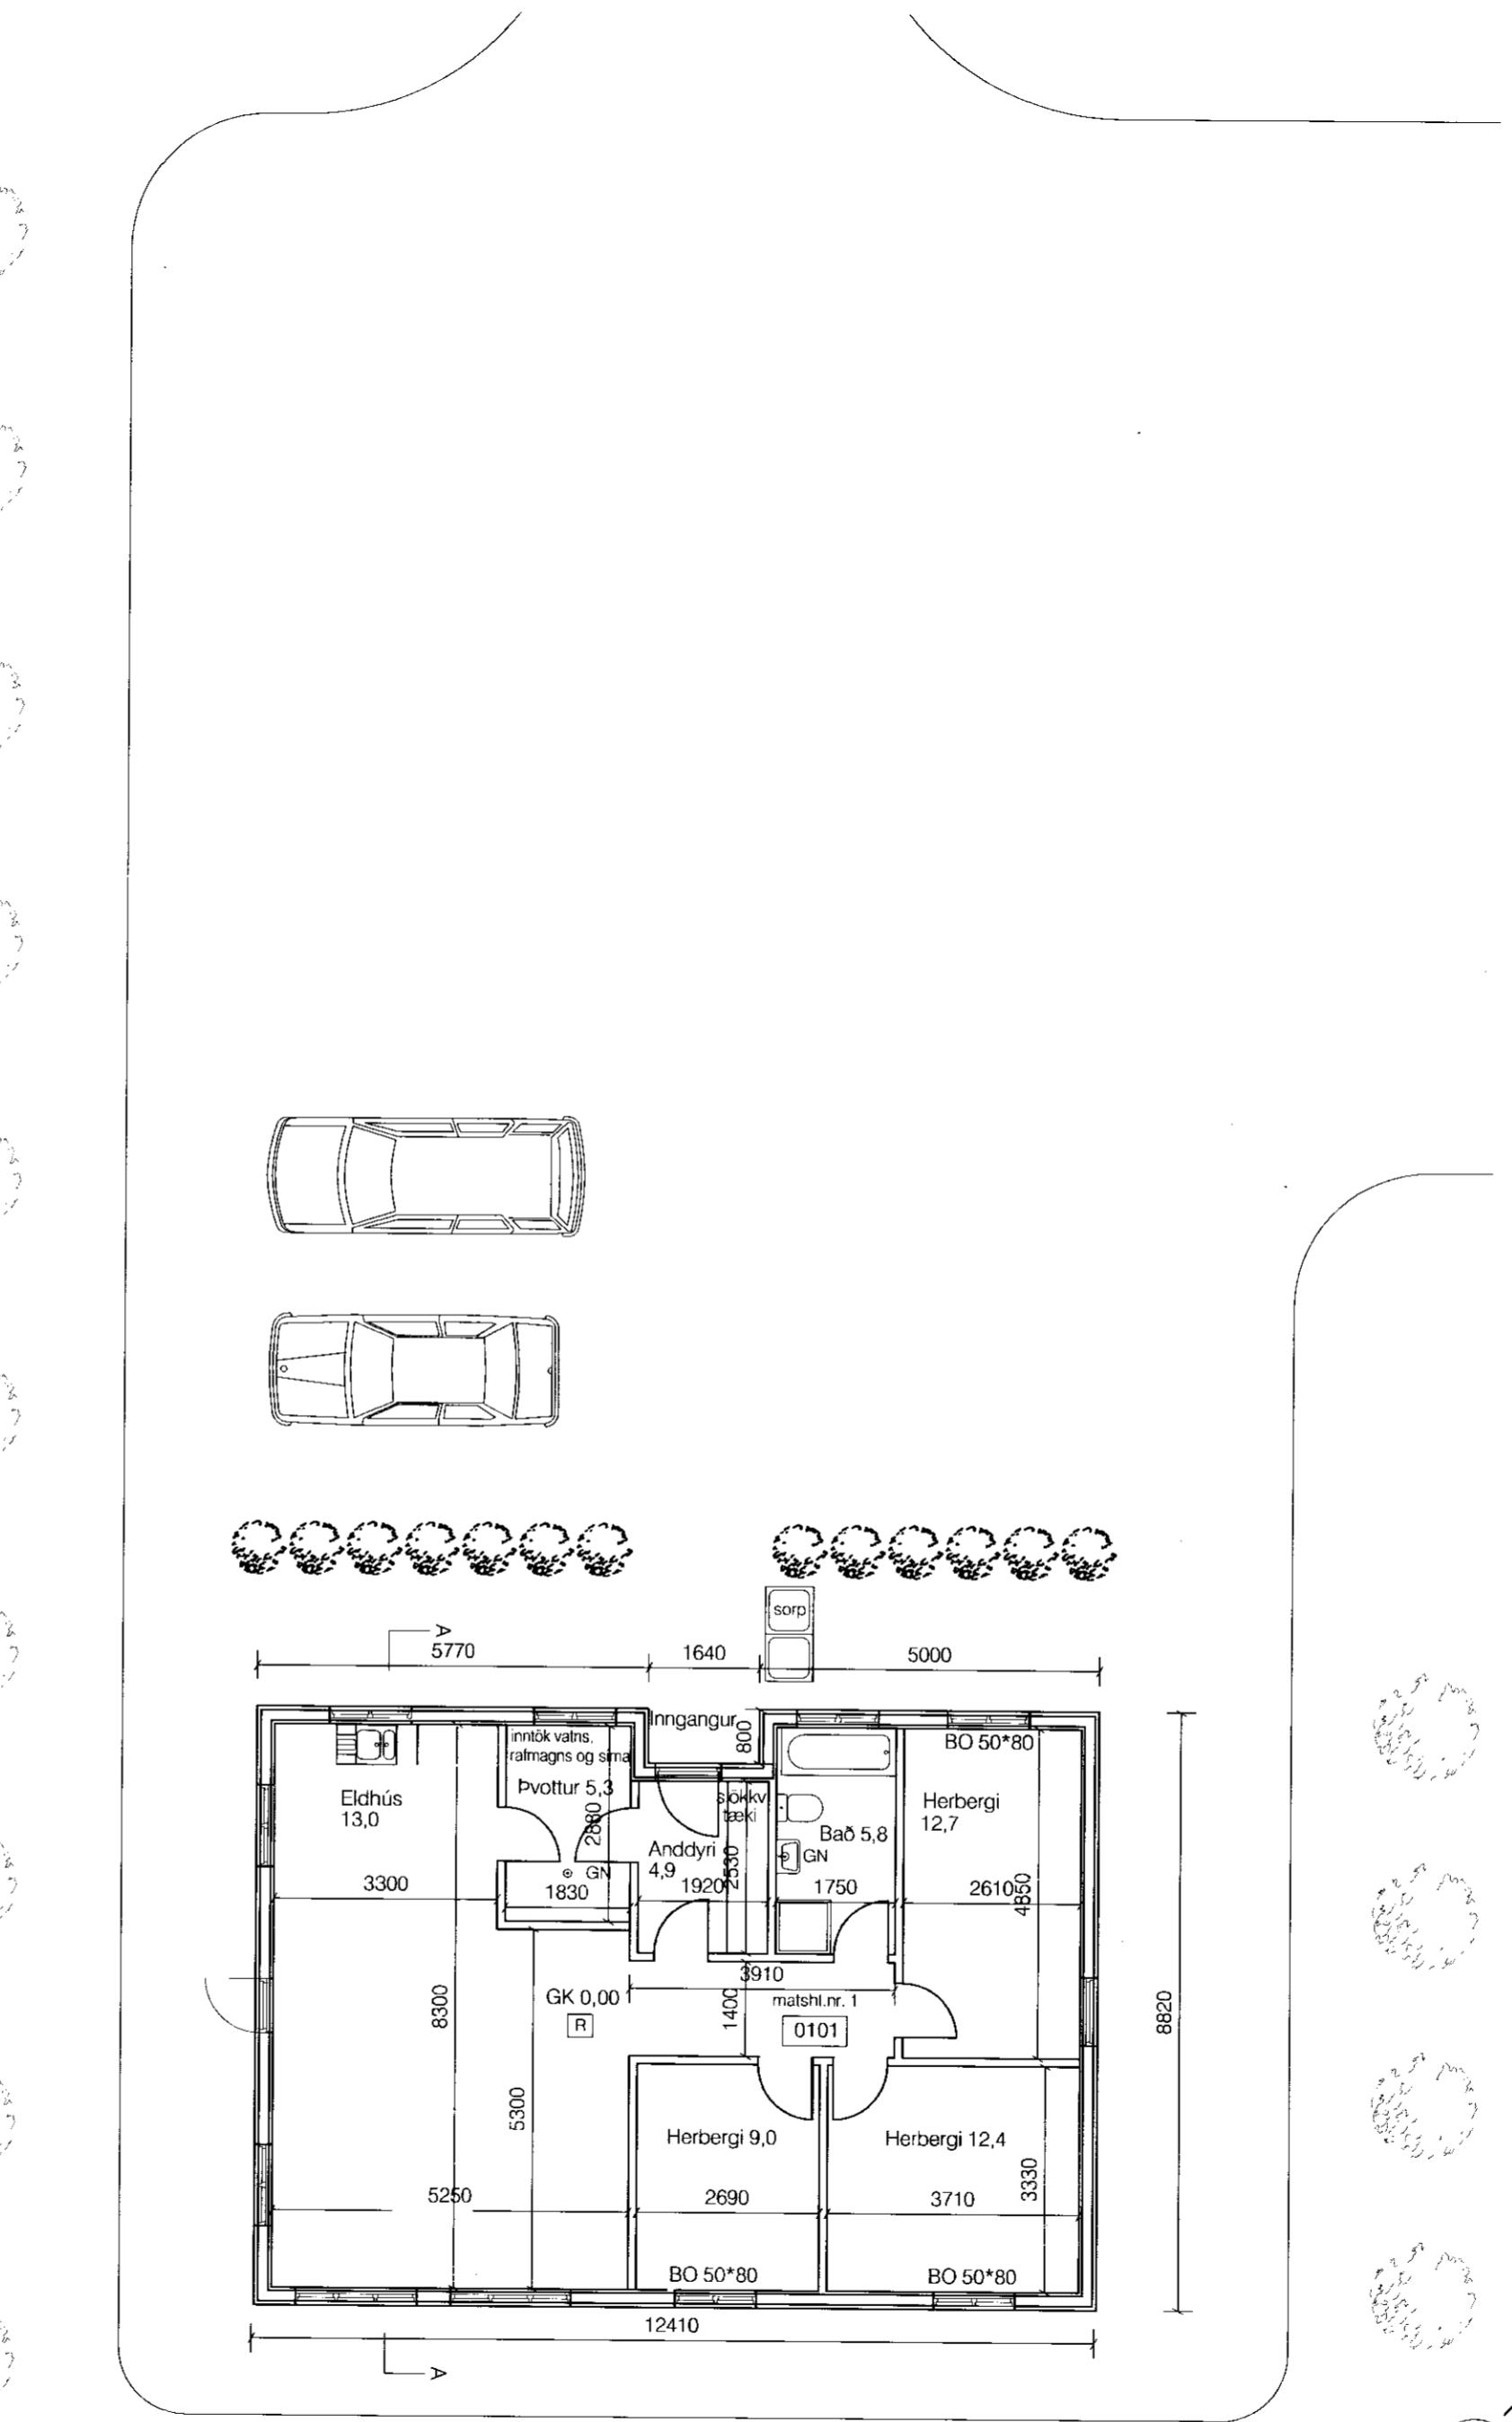

GRUNNMYND 1:100

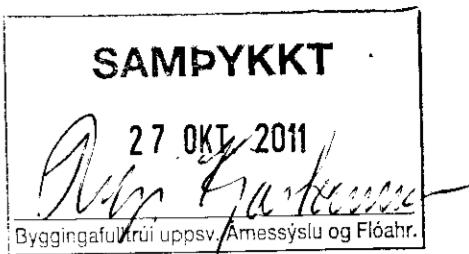

SAMPYKKT

OKT 2011

Byggingafulltrúi uppsv. Ámnessýslu og Flóahr.

BYGGINGARLÝSING

Sótt er um að byggja íbúðarhús og skemmu að Rínum 18 í Flóahreppi.

Staðgreinir: 8722-68000180; Landnúmer: 212362

Skv. gildandi deiliskipulagi má reisa íbúðarhús allt að 200m² að stærð og skemmu allt að 300m² að stærð á loðinni.

Matshlutanr. 1, íbúðarhús:
Burðavirki (útveggir, berandi milliveggir og þakvirki) er úr
tímbri.

Sökklar og neðri gólfplata er úr járbentri steinsteypu. Útveggir eru einangraðir með 150mm steinull. Þeir eru klæddir að utan með alúsink.

Pak er heilklætt timburborðum, lagt með þakpappa og báruiární, einangrað með 200mm bakull milli sperra.

barújarni, einhingrað með 200mm þakull milli sperra.
Brunavörn skal vera skv. mgr. 119 í byggingarreglugerð.
Loft- og veggklæðningar mega vera í flokki 2.

Loft- og veggklæðningar mega vera í flokki 2.
Loftræsting er um opnanleg fög og loftúður.
Allur frágangur, efni og smíði bússins skal vera samkvæmt

Allur frágangur, eftni og smiði hússins skal vera samkvæmt byggingarreglugerð.

Matshlutanr.2, skemma:
Burðarvirki er úr stáli

Burðarvirki er úr stáli.
Sökklar og neðri gólfplata er úr járbentri steinsteypu.

Utveggar eru einangraðir með 150mm steinull. Þeir eru klæddir að utan með alúsink.

Þak er heilklætt timburborðum, lagt með þakpappa og bárujárn, einangrað með 200mm þakull milli sperra.

Loft- og veggklæðningar mega vera í flokki 2.
Loftræsting er um opnanleg fög og lofttúður.

Allur frágangur, efni og smiði hússins skal vera samkvæmt byggingarreglugerð.

Kólnunartölur skv. byggingarreglugerð:

Botnplata	0,3W/m ² K
Útveggir	0,4W/m ² K
Gler og karmar	2,0W/m ² K
Hurðir	3,0W/m ² K
Þak	0,2W/m ² K

Stærðir:	flatarmál	rúmmál
Íbúðarhús	108,1 m ²	387,0 m ³
Botnplata		21,6 m ³
Skemma	120,0 m ²	562,8 m ³
Botnplata		24,0 m ³
Íbúðarhús og skemma	228,1 m ²	995,5 m ³

RIMAR NR. 18 - FLOAHREPPUR

