


Ø75mm ídráttarrör í heitann pott

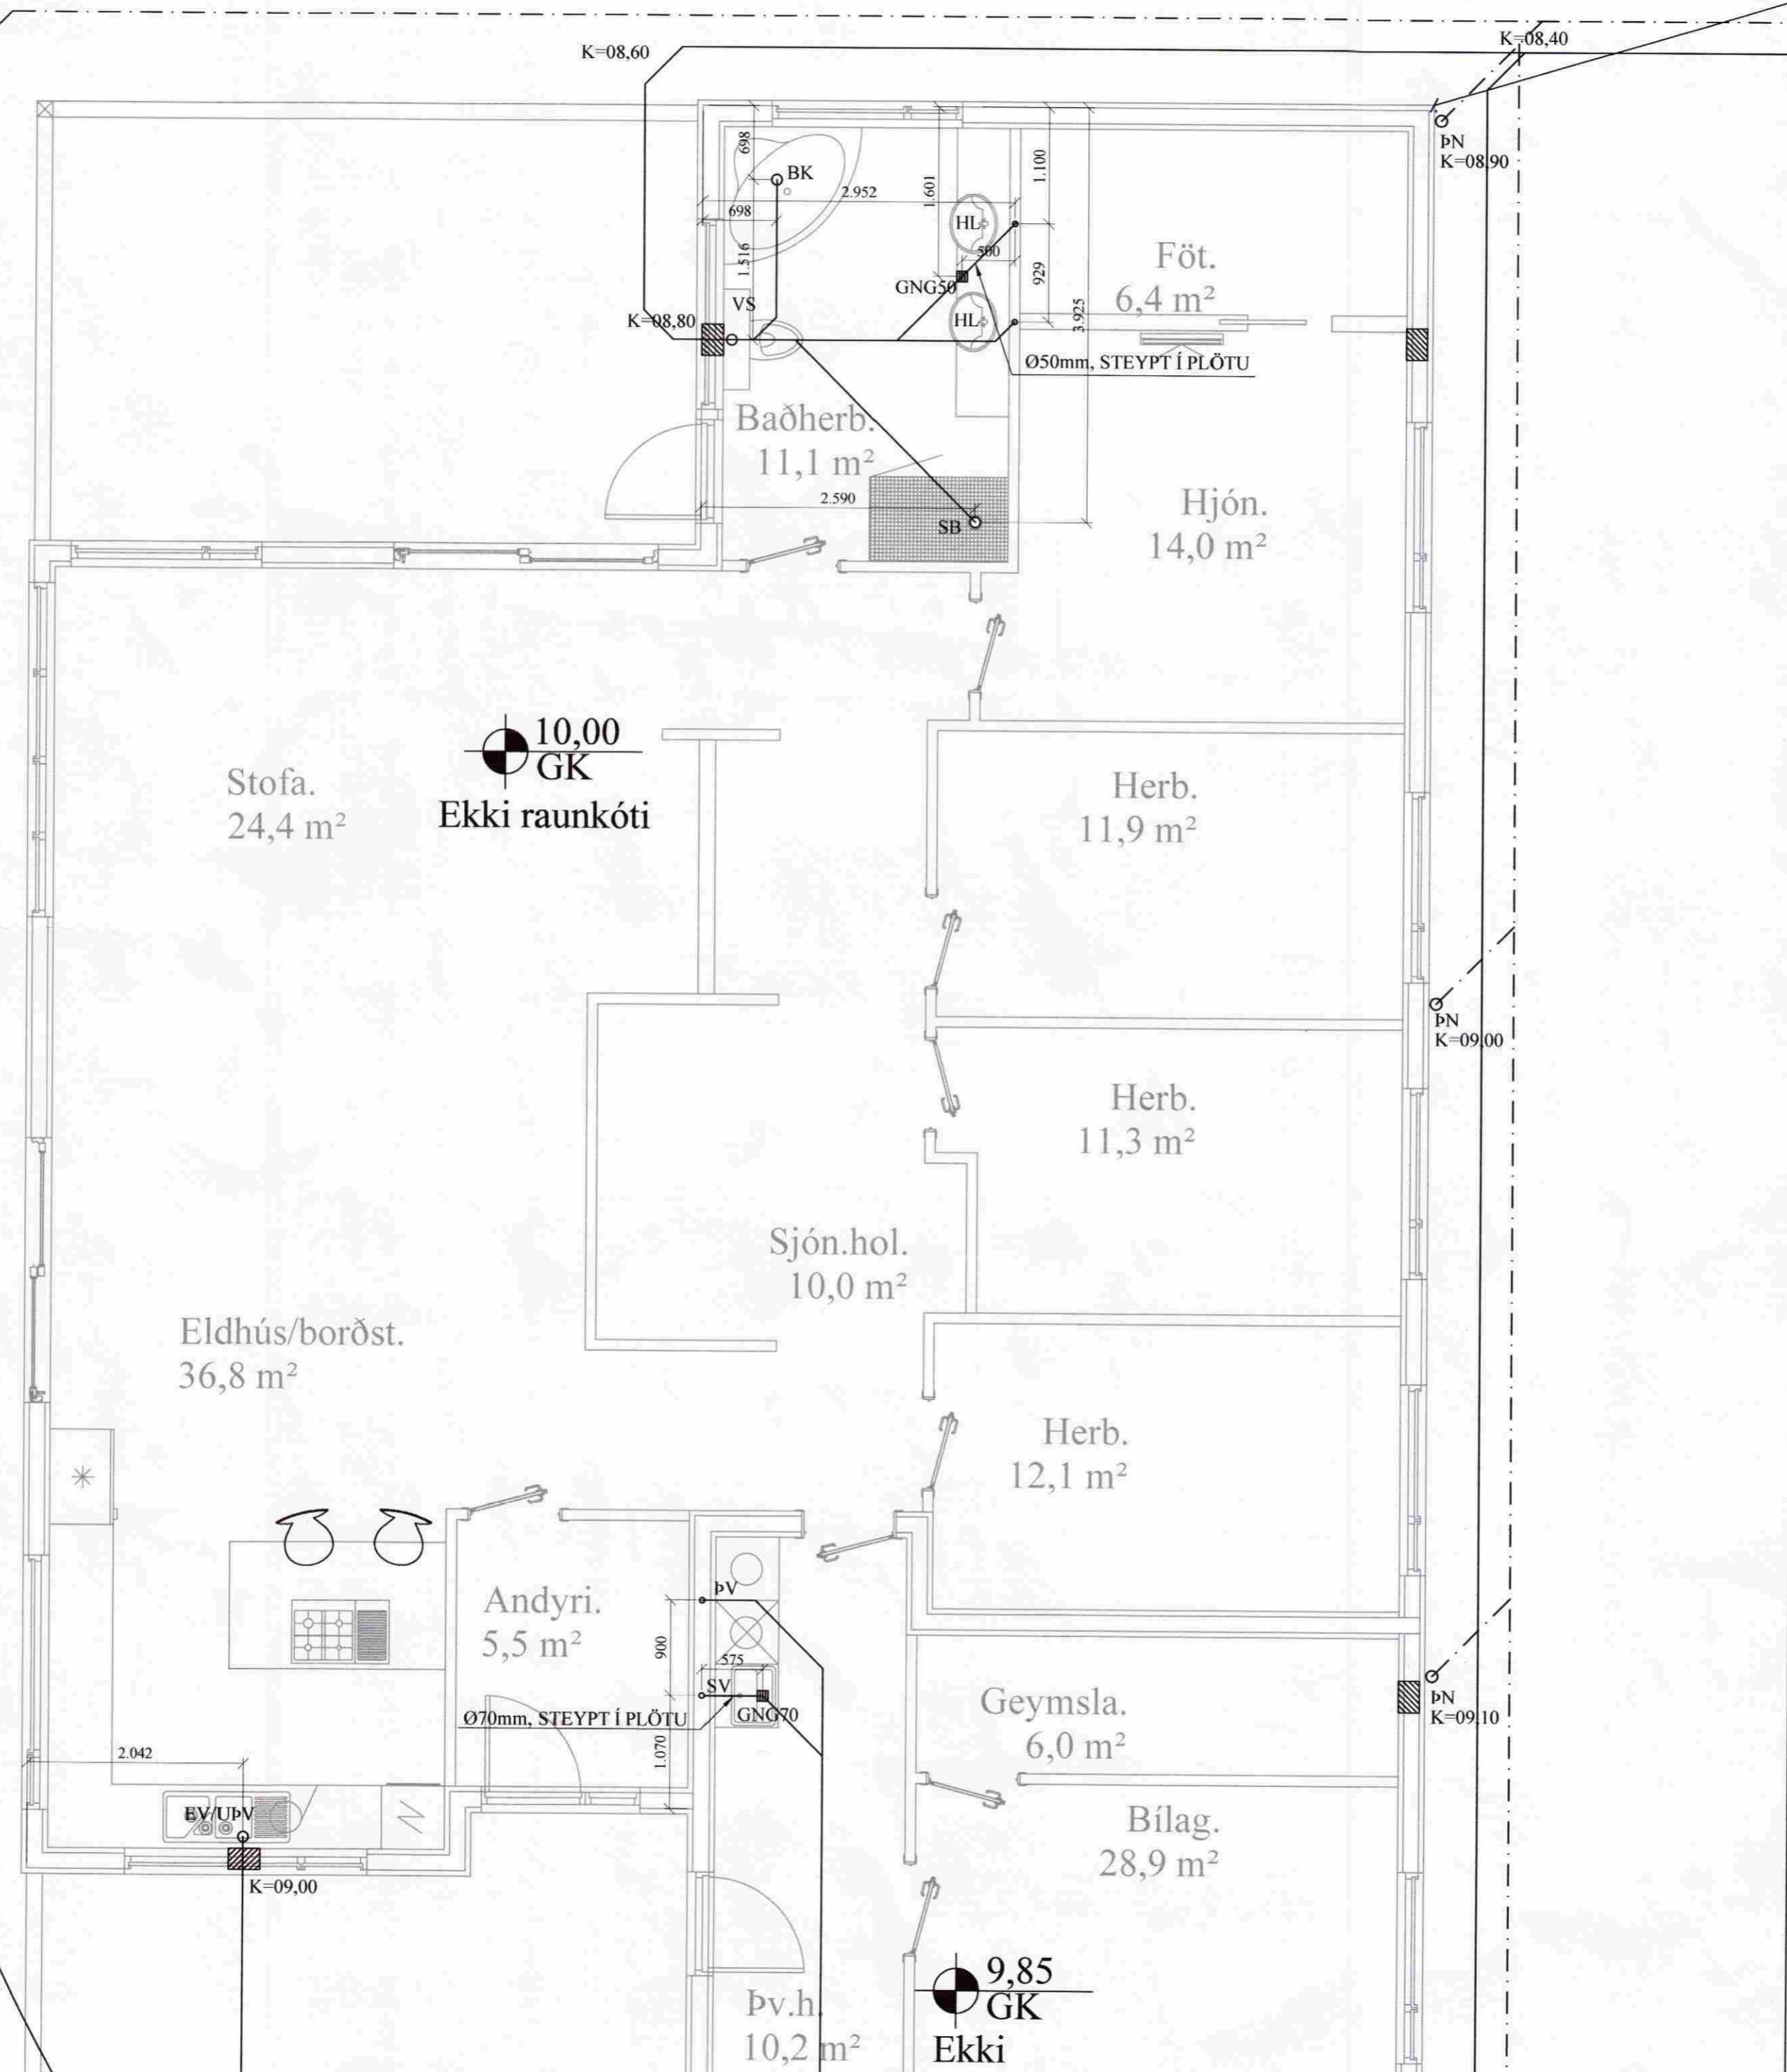

MÓTTEKIÐ
 19. AUG. 2008
 Byggingafráttir uppsveita
 Árnessýslu og Flóahrepps


SKÝRINGAR:

ALLAR LAGNIR ERU 100mm PVC, HALLI 2% %, MEST 300 %
 NEMA ANNAD KOMI FRAM
 LAGNIR OFAN GRUNNPLOTU ERU ÚR PP (PHOLYPROPYLEN)
 ALLAR LAGNIR ERU MED PAR TIL GERÐUM ÞÉTTIRINGJUM
 UMHVERFIS LAGNIR Í JÖRÐ KOMI MINNST 150mm SANDLAG
 ER ÞJAPPIST ÖLL NIÐURFÖLL ERU MED VATNSLÁS ÖLL MÁL
 ERU 1mm NEMA ANNAD KOMI FRAM Á TEIKNINGUM



■ SÖKKUL OG INNTAKSGÖT
 ST. ERD SÖKKULGATA ER 300x300mm, OG INNTAKSGAT ER
 400x600mm

*ATH! ALLIR KÓTAR MIDAST VID RENNISLISBOTN.

- K = HEDARKÓTAR LAGNA
- HL = HANDELAUG
- SV = SKOLVASKUR
- VS = VATNSSALERNI
- BK = BAÐKAR
- SB = STEYPIBAD
- EV = ELDHÚSVASKUR
- UPV = UPPVOTTAVÆLI
- PN = ÞAKRENNUNDIRFALL
- HR = HREINSISTÚTUR MED LOKI
- GK = GÖLFKÓTI
- GNS0 = GÖLFNIDURFALL DN50
- GNG50 = GÖLFNIDURFALL DN50 MED GEGNUMSTREYMI (0.9%)
- GNG70 = GÖLFNIDURFALL DN70 MED GEGNUMSTREYMI (1.8%)
- GN100 = GÖLFNIDURFALL DN100

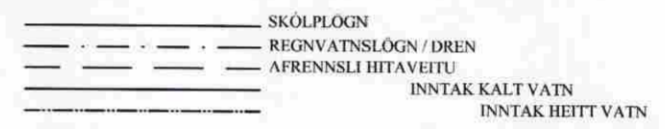

ATH. Kótar eru ekki raunkótar

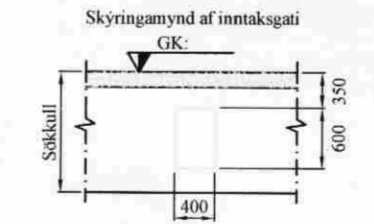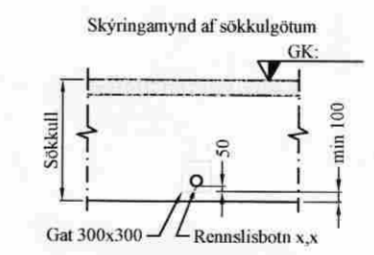

C			
B			
A			
Br:	Hverju breytt:	Dags:	Kvittun:
Stekkholt 801 Flóahreppi		Teikn nr:	520
Lagnir Frárennsli-, regnvatn		Frumstærð:	A2
Dags:	16.04.08	Skv:	1:50
Samþ:	<i>[Signature]</i>	020162-3099	V.nr07 148
		Ham:	GPS
		Teikn:	BL

VGS
 VERKFRÆÐISTOFA
 GUÐJÓNS P. SIGFÚSSONAR EHF.
 AUSTURVEGI 42, 2.HÆÐ,
 800 SELFÖSSÍ,
 S: 482 2805, F: 482 3818
 NETFANG: VGS@VGS.IS