
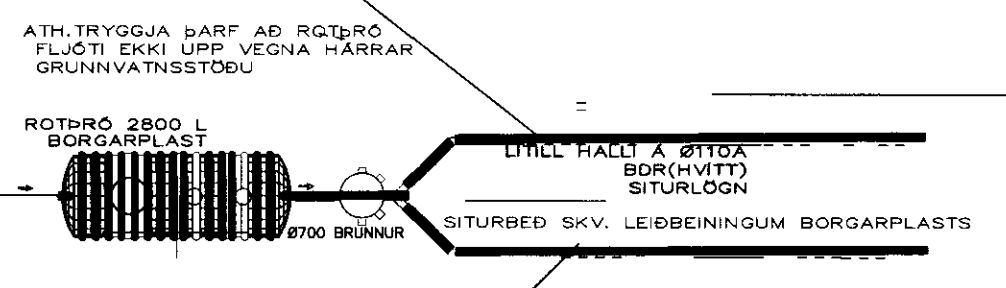


SAMÞYKKT
 01 SEPT. 2010
Halldór Jónsson
 Hagstofa Íslands, Hagkerfið og Fróðgætt

BYGGINGARLÝSING

EIGNIN ER EINBÝLIS- OG GESTAHÚS Á EINNI HÆÐ
 HÚSÍÐ STENDUR Á STEYPTUM GRUNNI OG PLÖTU
 Á LÓÐINI ERU NÆG BILASTÆÐI. SÉRSTAKT
 NÝTINGARHLUTFALL <0.1. HÚSÍÐ ER
 ÚR TRÉ OG KLÆTT MED LITUÐU BÁRUSTÁLI REI60.
 ÚTVEGGIR ERU EINANGRÁÐIR MED 150 MM
 STEINULL. ÞILJAD MED KLÆÐINGU Í FL.1.
 OG ER KÓLNUNARTALA ÞAKS ÁÆTLUÐ 0.2 OG
 Veggja 0.3, HURÐA OG GLUGGA UM 2 w/m²/h.
 AÐ INNAN KEMUR KLÆÐNING ÚR FI 1, Á LAGNA-
 GRIND 35x45, ÁLPAPPI, 0.15PEH, ÞÁ BURÐARVIÐUR
 UTAN Á STÖÐIR ER 9MM GRENKROSSVIÐUR MED
 KÍTTUÐ SAMSKYEYTI. ÞÁ GRIND 28x70c/c600, JÁRN
 MILLI SPERRA ER 8" STEINULL MED VINDPAPPA
 OG ER LOFTAD FRÁ ÞAKSKEGGI TIL MÆNISKJÓLS
 OFAN Á SPERRUR ER KLÆTT MED 1"x6" MÓTAVID
 PAPPÍ OG EFTIR ER BÁRUSTÁL EÐA ALUZINK
 INNVEGGIR SÉU >E30 12Db 70/50EIN/2x13 GIPS
 UNDIR BOTNPLÖTU ER EINANGRÁÐ MED 75 MM
 STYROPOR OG 500 MM NIÐUR MED ÚTHRING.
 SÖKKULL ER FÝLLTUR MED FROSTHELDRI GRÚS
 GÓLFHITUN Ø20c/c200 ER RÁÐGERÐ Í HÚSINU
 OPTISKIR REYKSKYNJARAR SÉU Í HERBERGJUM
 RAF- OG VATNSLAGNIR KOMA Í LAGNAGRINDUR
 VATNSLAGNAEFNI SÉ PLAST/RÝÐFR.STÁL
 GÓLFKÓTI SKAL VERA K 25.50 V.FLÓÐAHÆTTU.
 4 L LÉTTVATNSSLÖKKVITÆKI SÉ Í HÚSINU

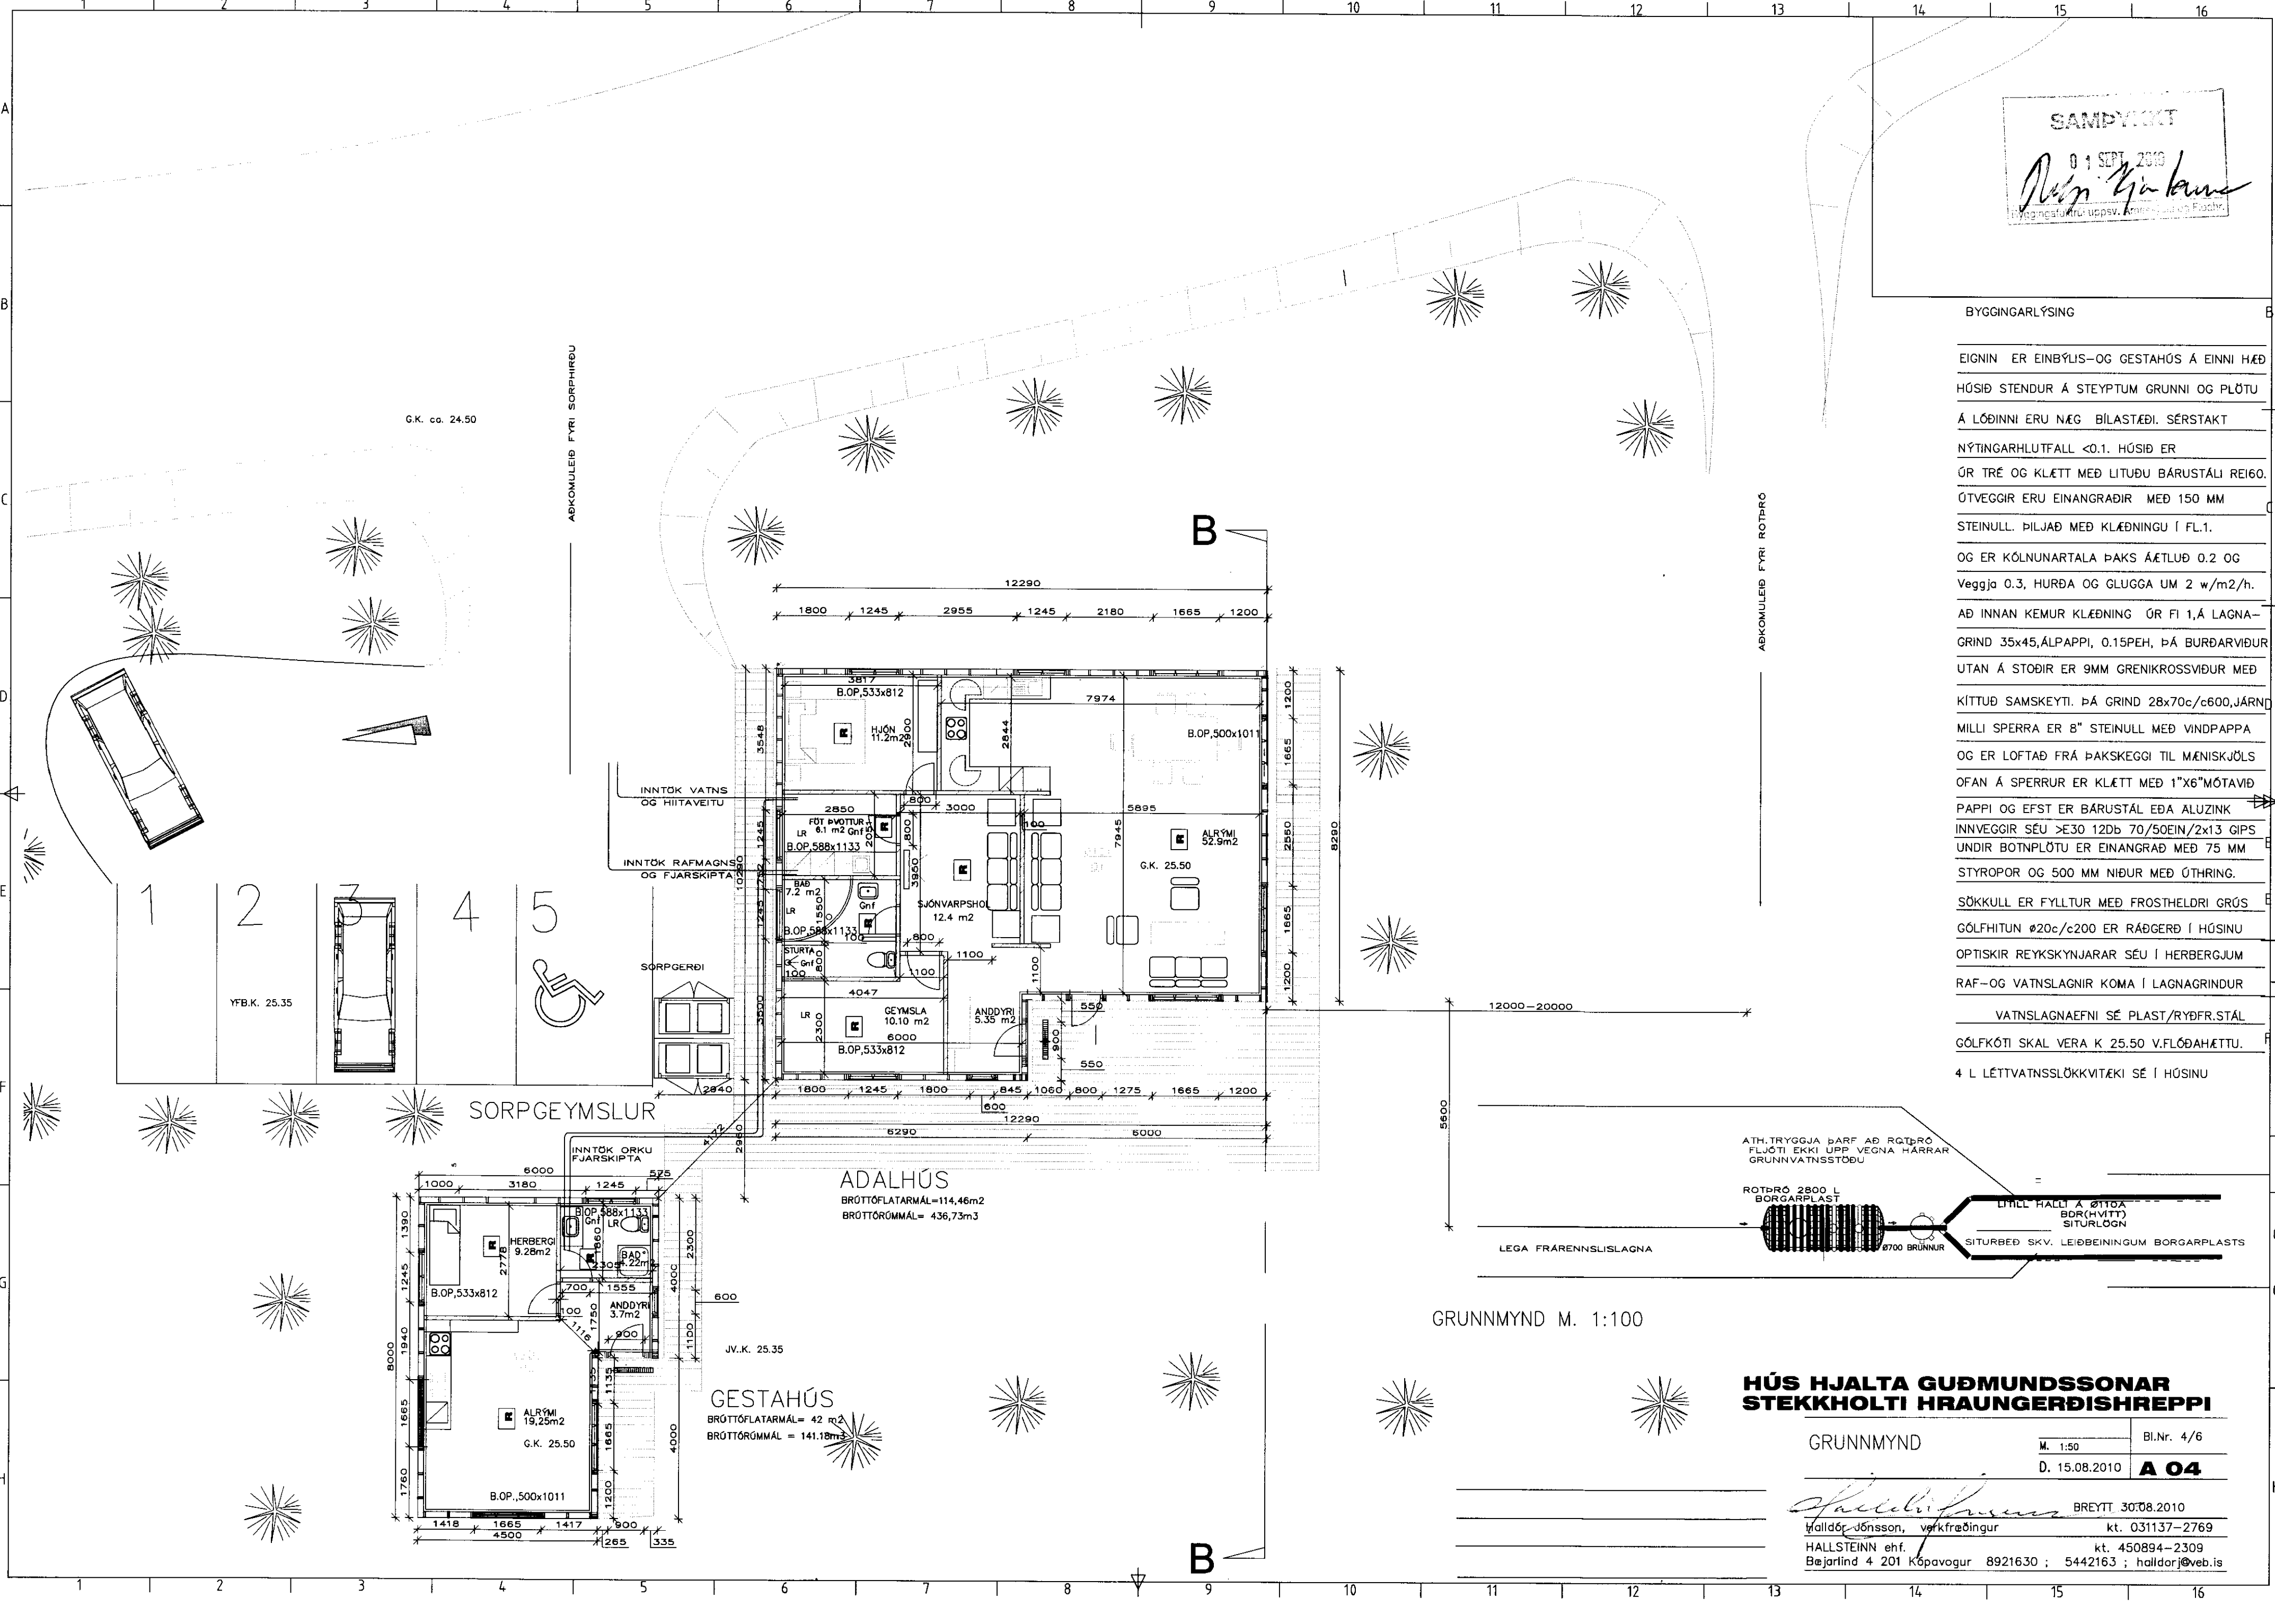

GRUNNMYND M. 1:100

**HÚS HJALTA GUDMUNDSSONAR
 STEKKHOLTI HRAUNGERÐISHREPPÍ**

GRUNNMYND M. 1:50 Bl.Nr. 4/6
 D. 15.08.2010 **A 04**
Halldór Jónsson BREYTT 30.08.2010
 Halldór Jónsson, verkfræðingur kt. 031137-2769
 HALLSTEINN ehf. kt. 450894-2309
 Bjarlind 4 201 Kópavogur 8921630 ; 5442163 ; halldarj@web.is