


Samþykkt
08 JULI 2008
Hilpi Kjartan
Byggingarfulltrúi uppsveita Arnéssýslu

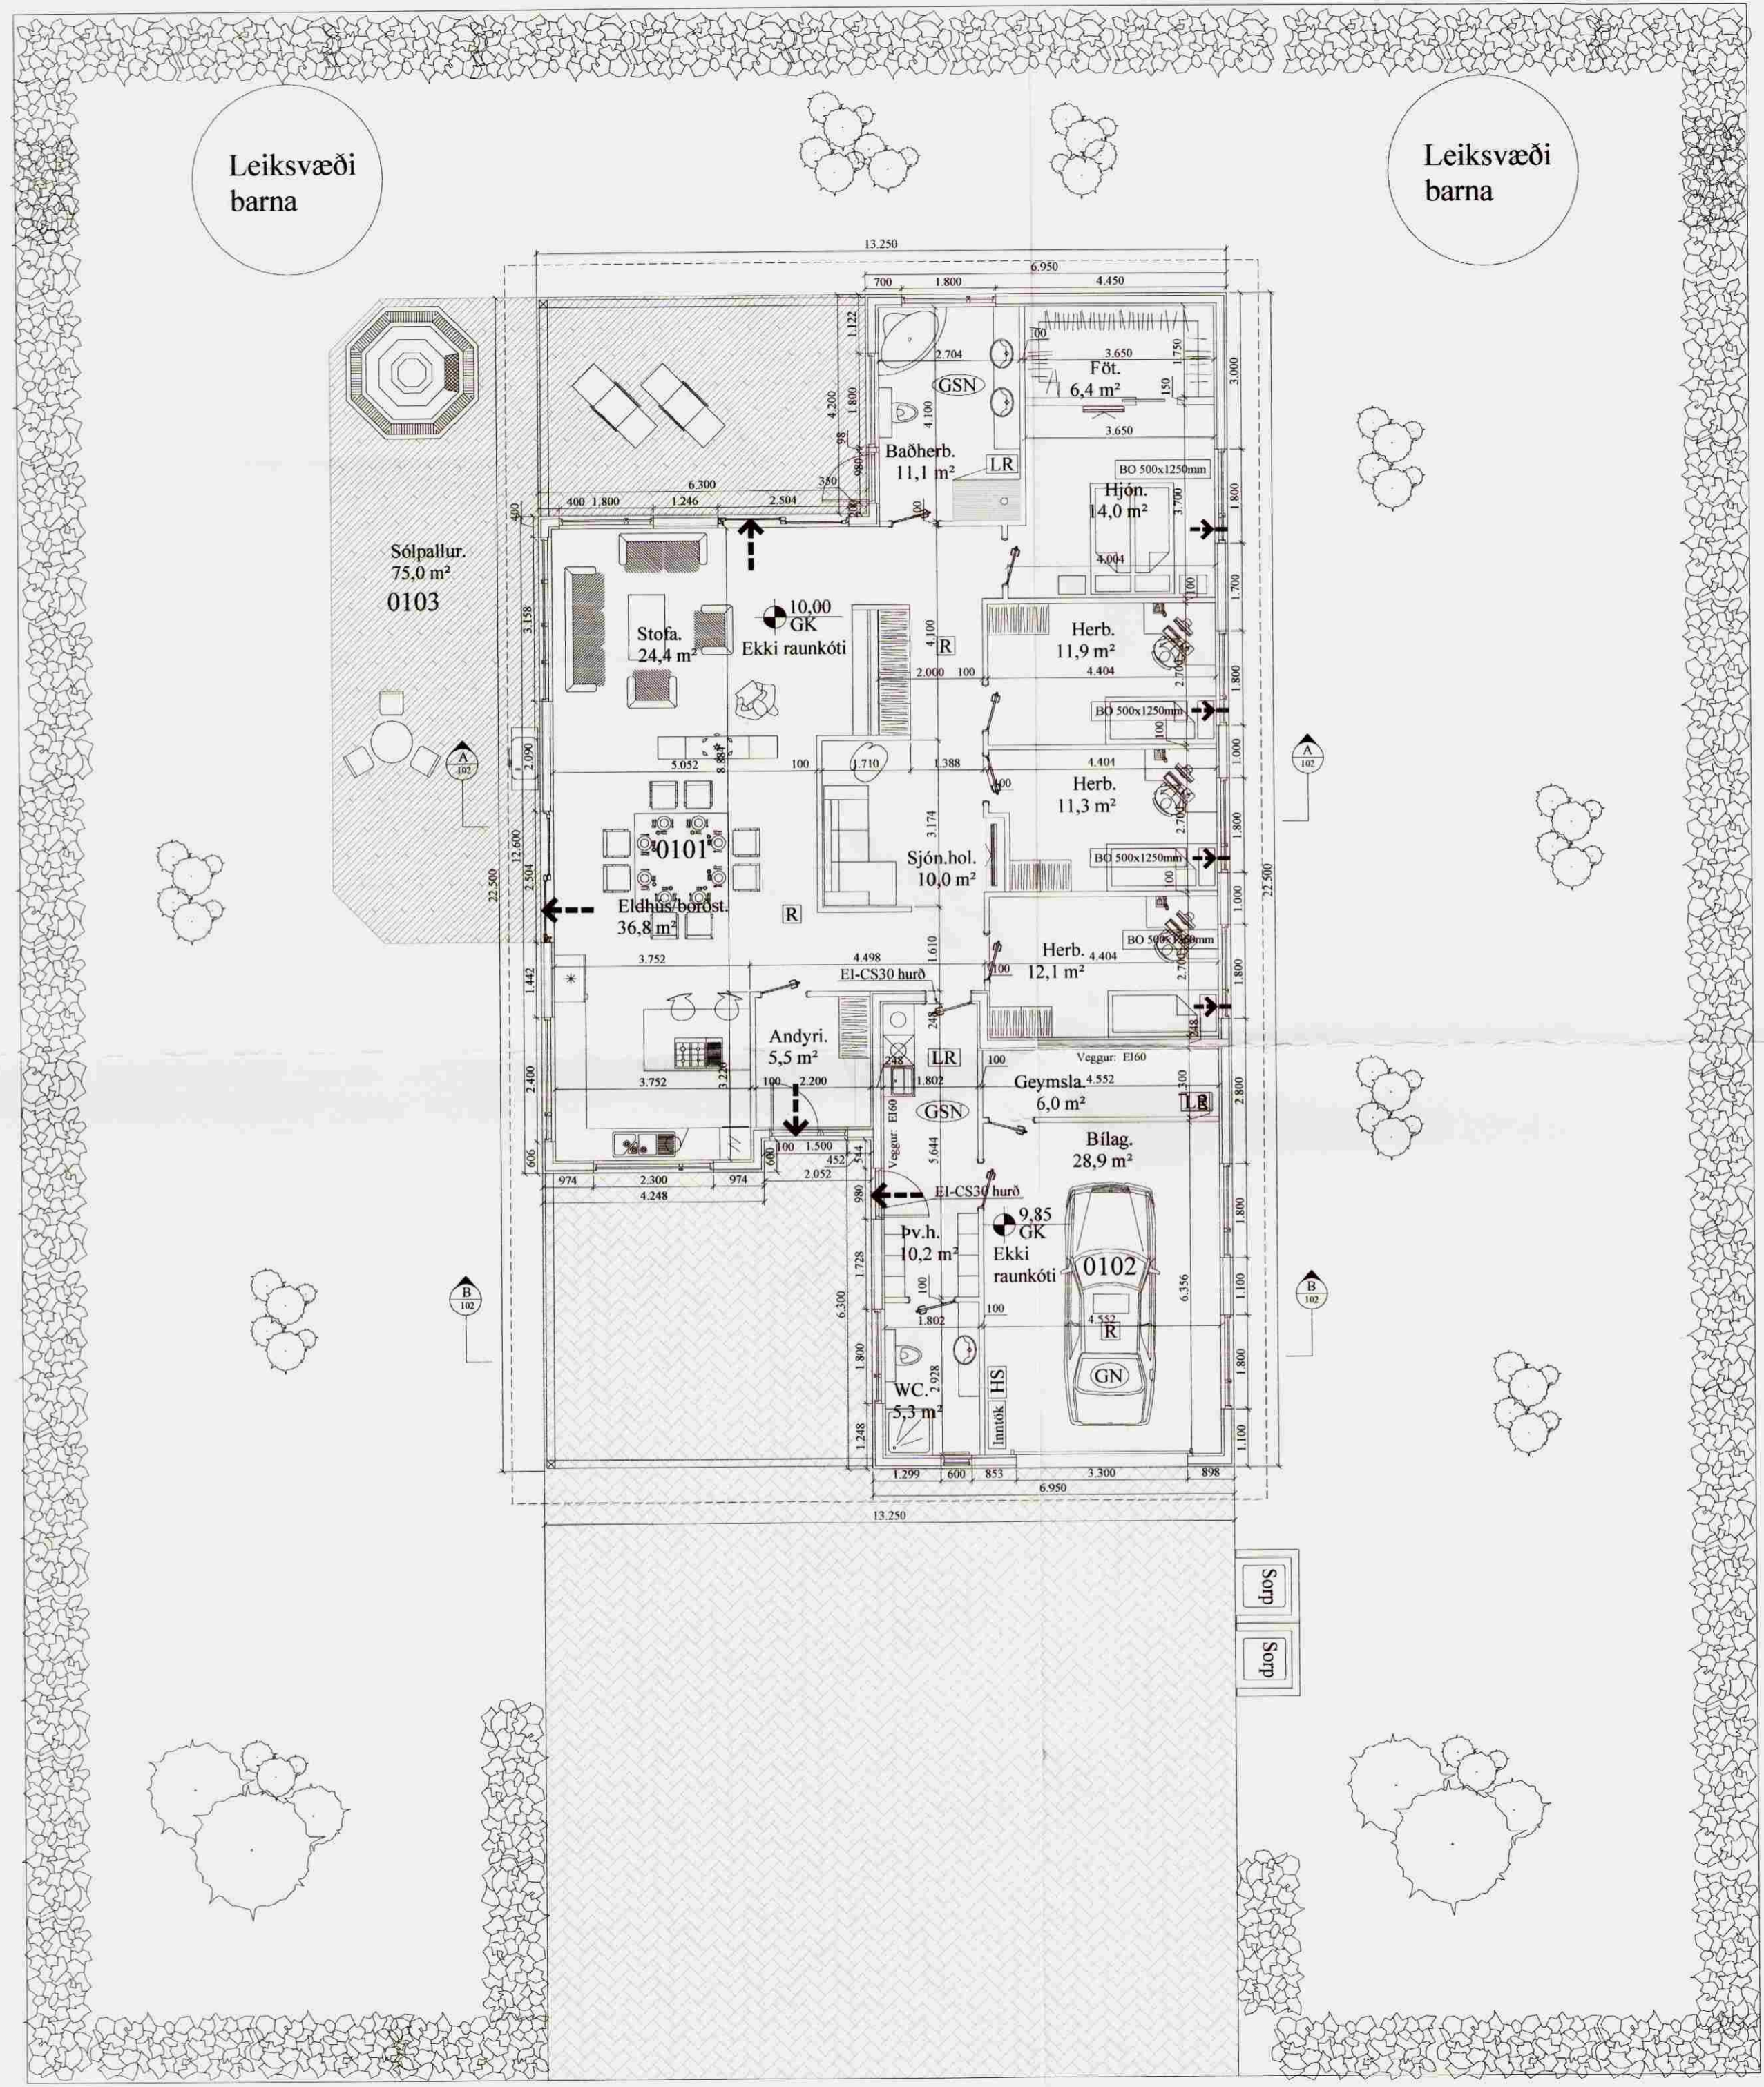

Almennar skýringar:
Efni og gerð:
Sökkull og gólfplata eru úr járnbentri steinsteypu. Veggir og þak eru úr timbri. Þakið er borðaklætt og þar ofan á kemur soðin pappi og læst málmklæðning. Burðarveggir eru allir gerðir úr timbri. Utan á þá kemur krossviður, loftunargrind og að lokum Steinflisar og setrusviður. Lagnir eru lagðar í lagnagrindur innan á vegg.

Brunaveggur EI 60 milli bílageymslu og íbúðar skal vera í fullri húsbreidd þ.e ná út að langhlíðum íbúðar báðum megin. Veggurinn skal ná út að ystu vegg- og þakklæðningu. Loft- og veggklæðningar bílageymslu skulu vera í flokki I.

Í bílageymslu skal vera handslökkvitæki af viðurkenndri gerð. Við val og staðsetningu á handslökkvitækjum má leita ráðgjafar hjá slökkviliðsstjóra og hafa ber hliðsjón af leiðbeiningum og reglum Brunamálastofnunar ríkisins og Vinnueftirlits ríkisins. Handslökkvitæki skulu vera í samræmi við ÍST-EN3. Reykskynjarar eru samtengdir. Allar hurðir (hurðarflekar) eru 800 mm að breidd, nema aðalinngangshurð og hurð inn úr anddyri sem eru 900 mm.

ATH. Gólfkóti og staðsetning húss ákvarðast í samráði við byggingarfulltrúa.

Annað:
Einstakir byggingahlutar skulu uppfylla eftirfarandi U-gildi:

Byggingarhluti	W/m² K
Útveggir	0,40 (150 mm steinull)
Þak	0,20 (200 mm þakull)
Gólf	0,30 (75 mm plasteinangrun.)
Gluggar (k-gler)	2,00 (Tvöfalt k-gler)
Hurðir	3,00 (35 mm gegnheil viður)

- Útgangur.
 - Rýmingarleið.
 - R Reykskynjari.
 - LR Lofttræsting.
 - HS Handslökkvitæki
 - GN Niðurfall.
 - GSN Gegnumstreymisniðurfall.
 - BO Björgunarop, stærð gefin á teikningu.
 - 00,00 FG Gólfkóti á frágengið gólf.
 - Inntök Inntök fyrir hitaveitu, vatnsveitu, rafmagnsveitu og síma.
- Öll mál eru í millimetrum, nema annað sé tekið fram.

A		
Br:	Hverju breytt:	Dags. Kvittun:
Stekkholt	801 Flóahreppi	Teikn nr: 101
Aðalteikningar	Grunnmynd	Frumstærð: A2
Dags: 08.10.07	Mkv: 1:100	Hann: GÞS
Samb:	020162-3099	V.nr07 158
<p>TGS TEIKNISTOFA GUÐJÓNS P. SIGFÚSSONAR</p> <p>AUSTURVEGI 42, 2.HÆÐ, 800 SELFOSSÍ S: 482 2805, F: 482 3818 NETFANG: TGS@TGS.IS</p>		