



Tegund nr. hurðarstell Tigradeild  
 Efni: Eik  
 Fjöldi: 1  
 Áættlað veggþykkt: 180mm  
 E1-30-CS= 30db

Allt gler í hurðum og skólánum almennt skal vera samkvæmt  
 leiðbeiningum nýsköpunarmiðstöðvar um öryggisglær í skólum

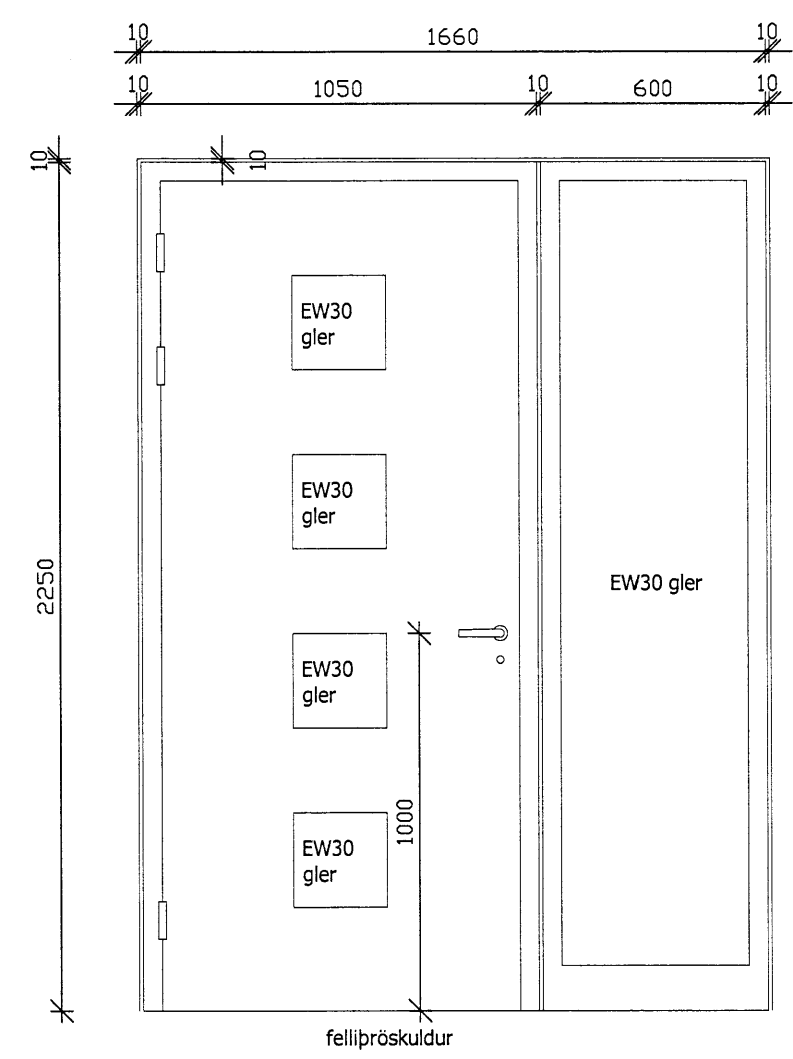

Tegund nr. hurðarstell Strumpadeild  
 Efni: Eik  
 Fjöldi: 1  
 Áættlað veggþykkt: 180mm  
 E1-30-CS= 30db


Allt gler í hurðum og skólánum almennt skal vera samkvæmt  
 leiðbeiningum nýsköpunarmiðstöðvar um öryggisglær í skólum

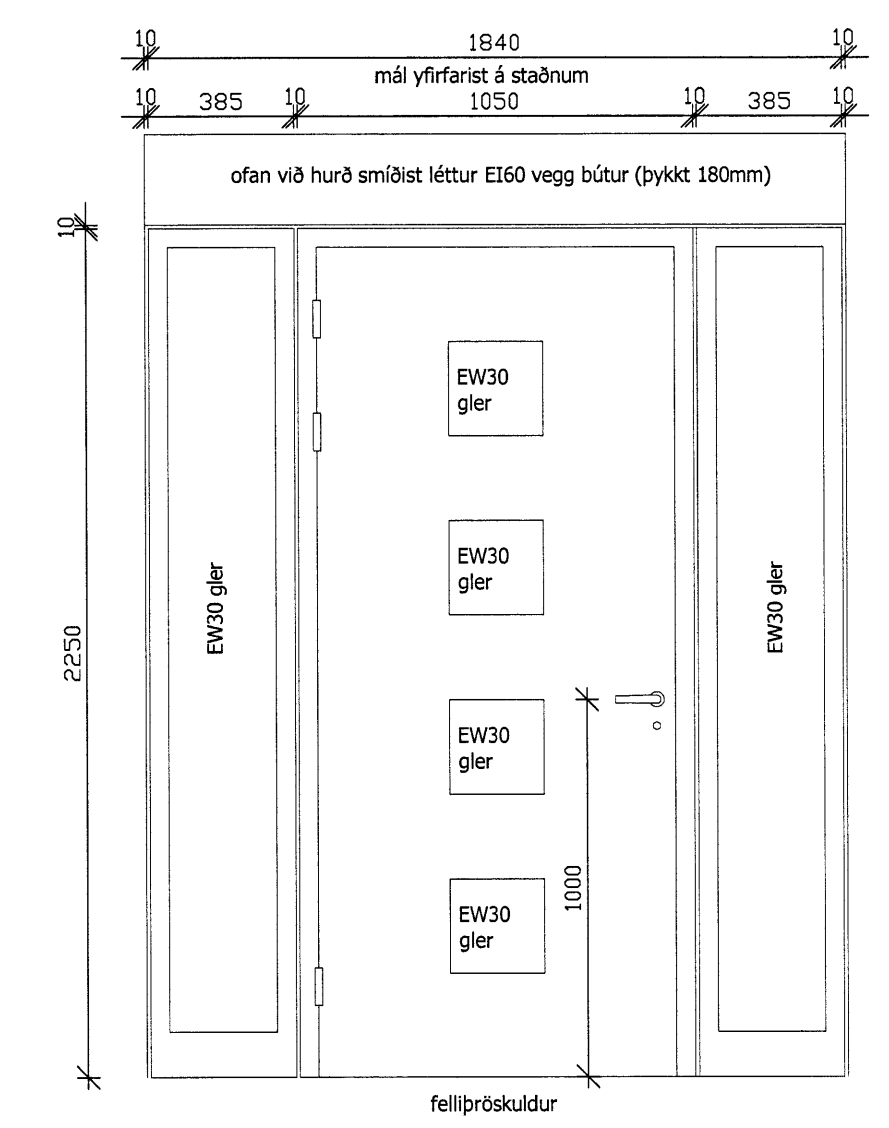

Tegund nr. hurðarstell bangsadeild  
 Efni: Eik  
 Fjöldi: 1  
 Áættlað veggþykkt: 180mm  
 E1-30-CS= 30db

Allt gler í hurðum og skólánum almennt skal vera samkvæmt  
 leiðbeiningum nýsköpunarmiðstöðvar um öryggisglær í skólum

SÉRSMÍÐADAR INNIHURDIR  
 1:20

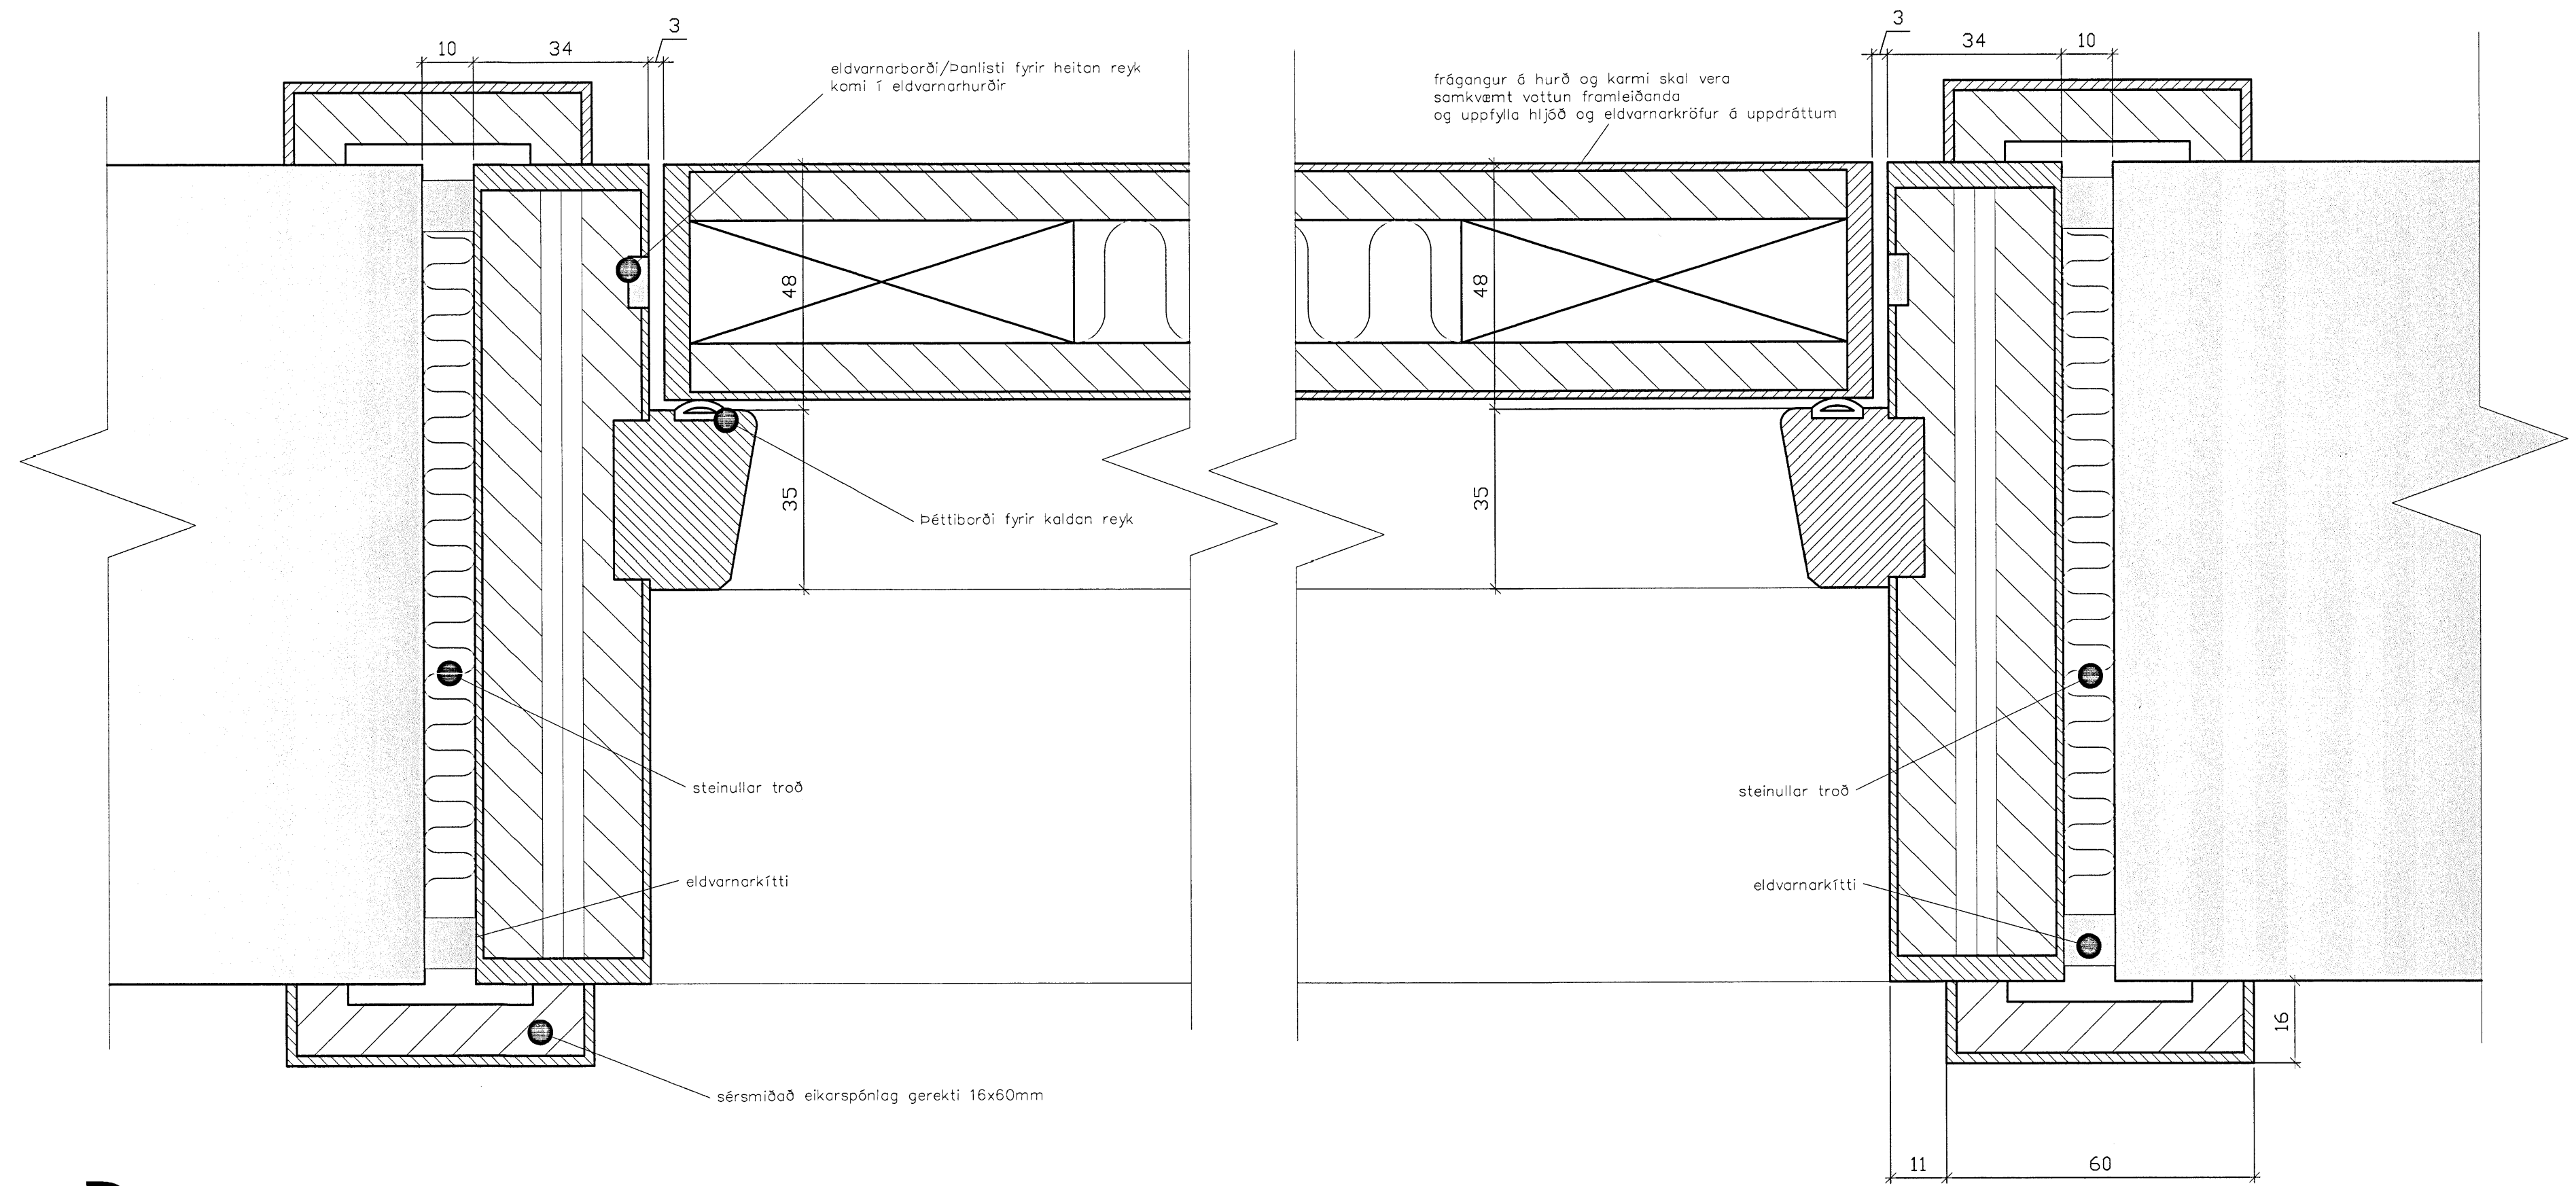

**D** frágangur, sérsmíðaðra hurðarstella í steypna vegg

ÞINGBORG - FLÓAHREPPUR  
 LEIKSKÓLINN KRAKKABORG  
 VINNUTEIKNING **202**  
 SÉRSMÍÐUÐ HURÐARSTELL  
 FRÁGANGUR SÉRSMÍÐADRA HURÐA

VERA NÚ	DRÖG	TEIÐI	STYKKI	ÁR
13-007	JFM	JFM		07.04.2014

JÓN FRÍDRÍK MATTHÍASSON 021171-5069

**M2 TEIKNISTOFA EHF** - KT: 690506-0680  
 EYRAVEGI 32, 800 SELFOSS  
 Sí: 482 4050 / 861 4052

JÓN FRÍDRÍK MATTHÍASSON - BYGGINGARFRÆÐINGUR BPE - JFM@M2TEIKNISTOFA.IS  
 AÐALLYFIRVETTIR - SKIPULÖG - RÁÐGJÖF - EIGNASKIPTAHEITISINGAR