


Skipulags- og byggingarfræðingur
 Yfirfarid
 05.04.2014
 Þórunn Þórunn
 Byggingarfræðingur

SKÝRINGAMYNDIR AF SÖKKULSKAUTI
 ERU EKKI Í MÆLIKVARÐA

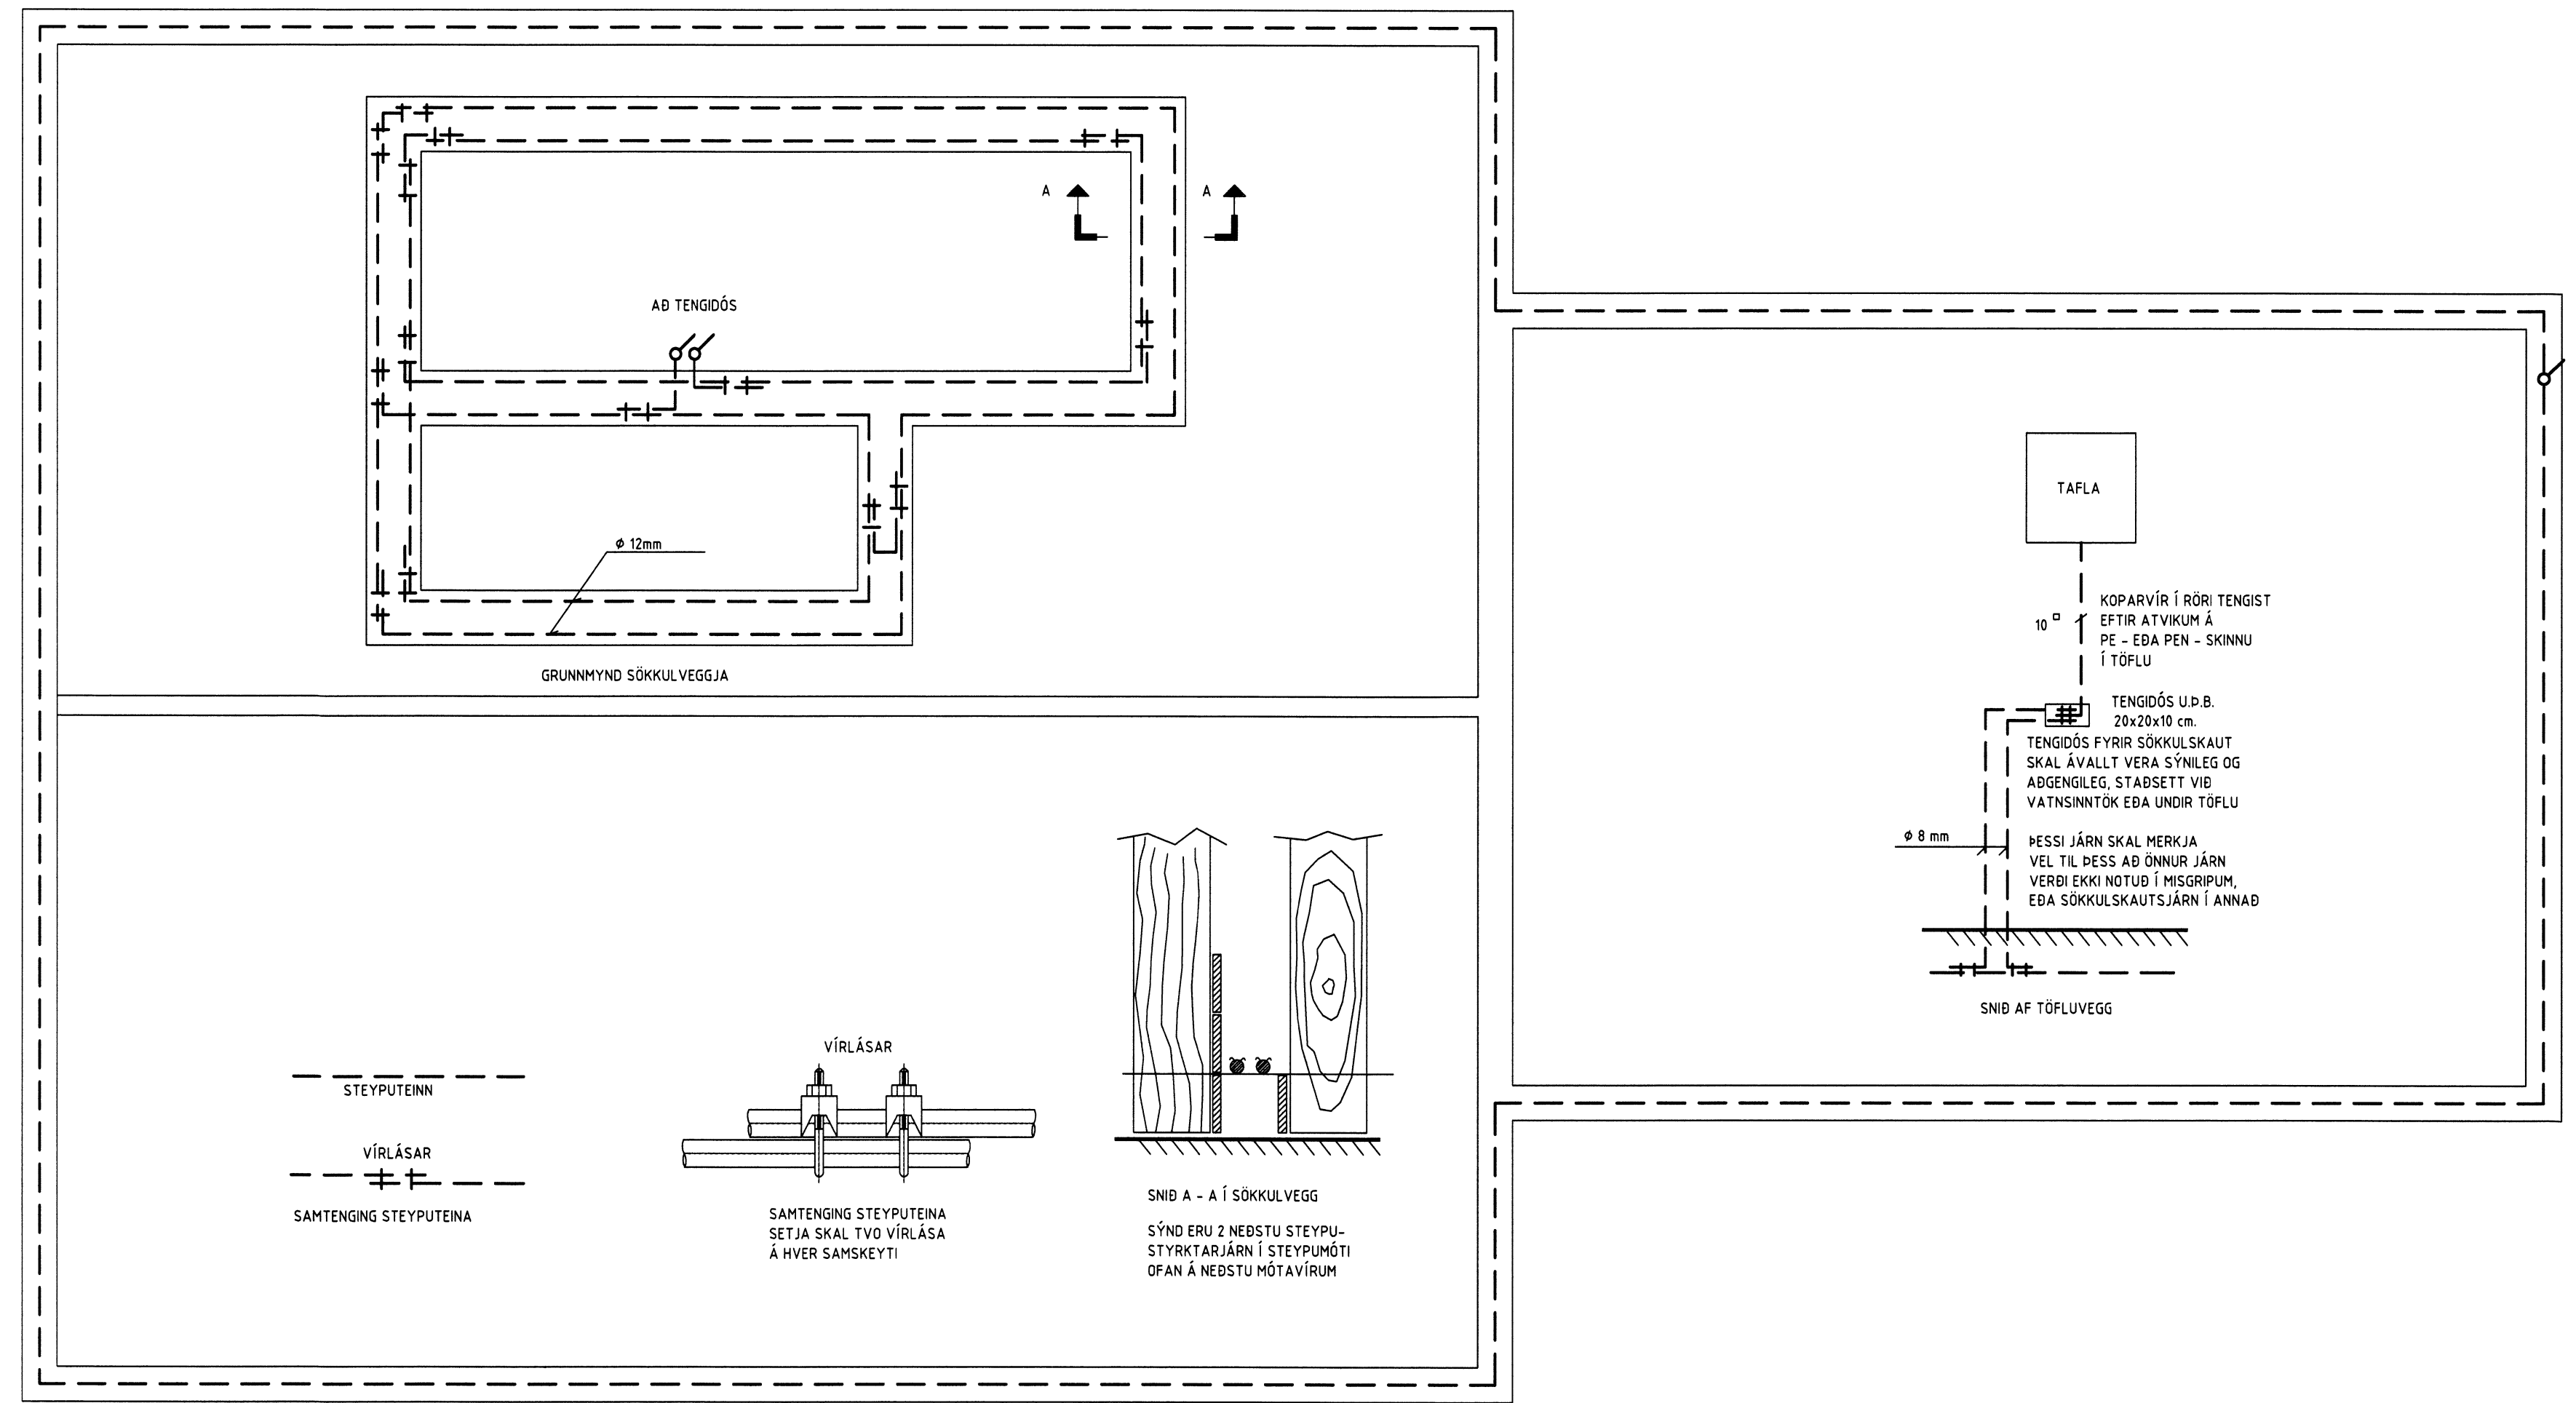

AD TENDÓS FYRIR SÖKKULSKAUT

ÁRITUN SAMRÆMINGARHÖNNUDAR
 Hönnuður:
 Þór Stefánsson
 Yfirfarid:
 Þór Stefánsson
 SAMBYKKT: KT:
 BREYTINGAR:

VERKHEITI:
 Leikskólinn Krakkaborg
 Þingborg
 Flóahreppi

VERKHLUTI:
 Sökkulskaut
 viðbygging
 Mkv: 1:50



RAFLAGNATEIKNINGAR
 ÞÓR STEFÁNSSON RAFMAGNSÍÐNFRÆÐINGUR
 EYRAVEGI 32 SELFOSSI SÍMAR 482 3480 & 897 8718
 NETFANG: raffteikn@gmail.com FAX 482 3366

ÚTPRENTAD: 13.4.2014 20:46:50
 SÍÐAST VISTAD: 13.4.2014 20:44:35
 TÖLVUNAFN: Raflögn-1813.dwg
 SLÓÐ: C:\Verk\Leikskólinn Kakkaborg\Myndir
 VERKNÚMER BLAÐ
 1813-2014-004 2 af 10
 DAGSETNING: 9 apríl 2014