


Staðsetning og lagunir í rafteikningu.  
 Yfirfarið  
 05.05.2014  
 A. Gunnarsson  
 Byggingateiknari

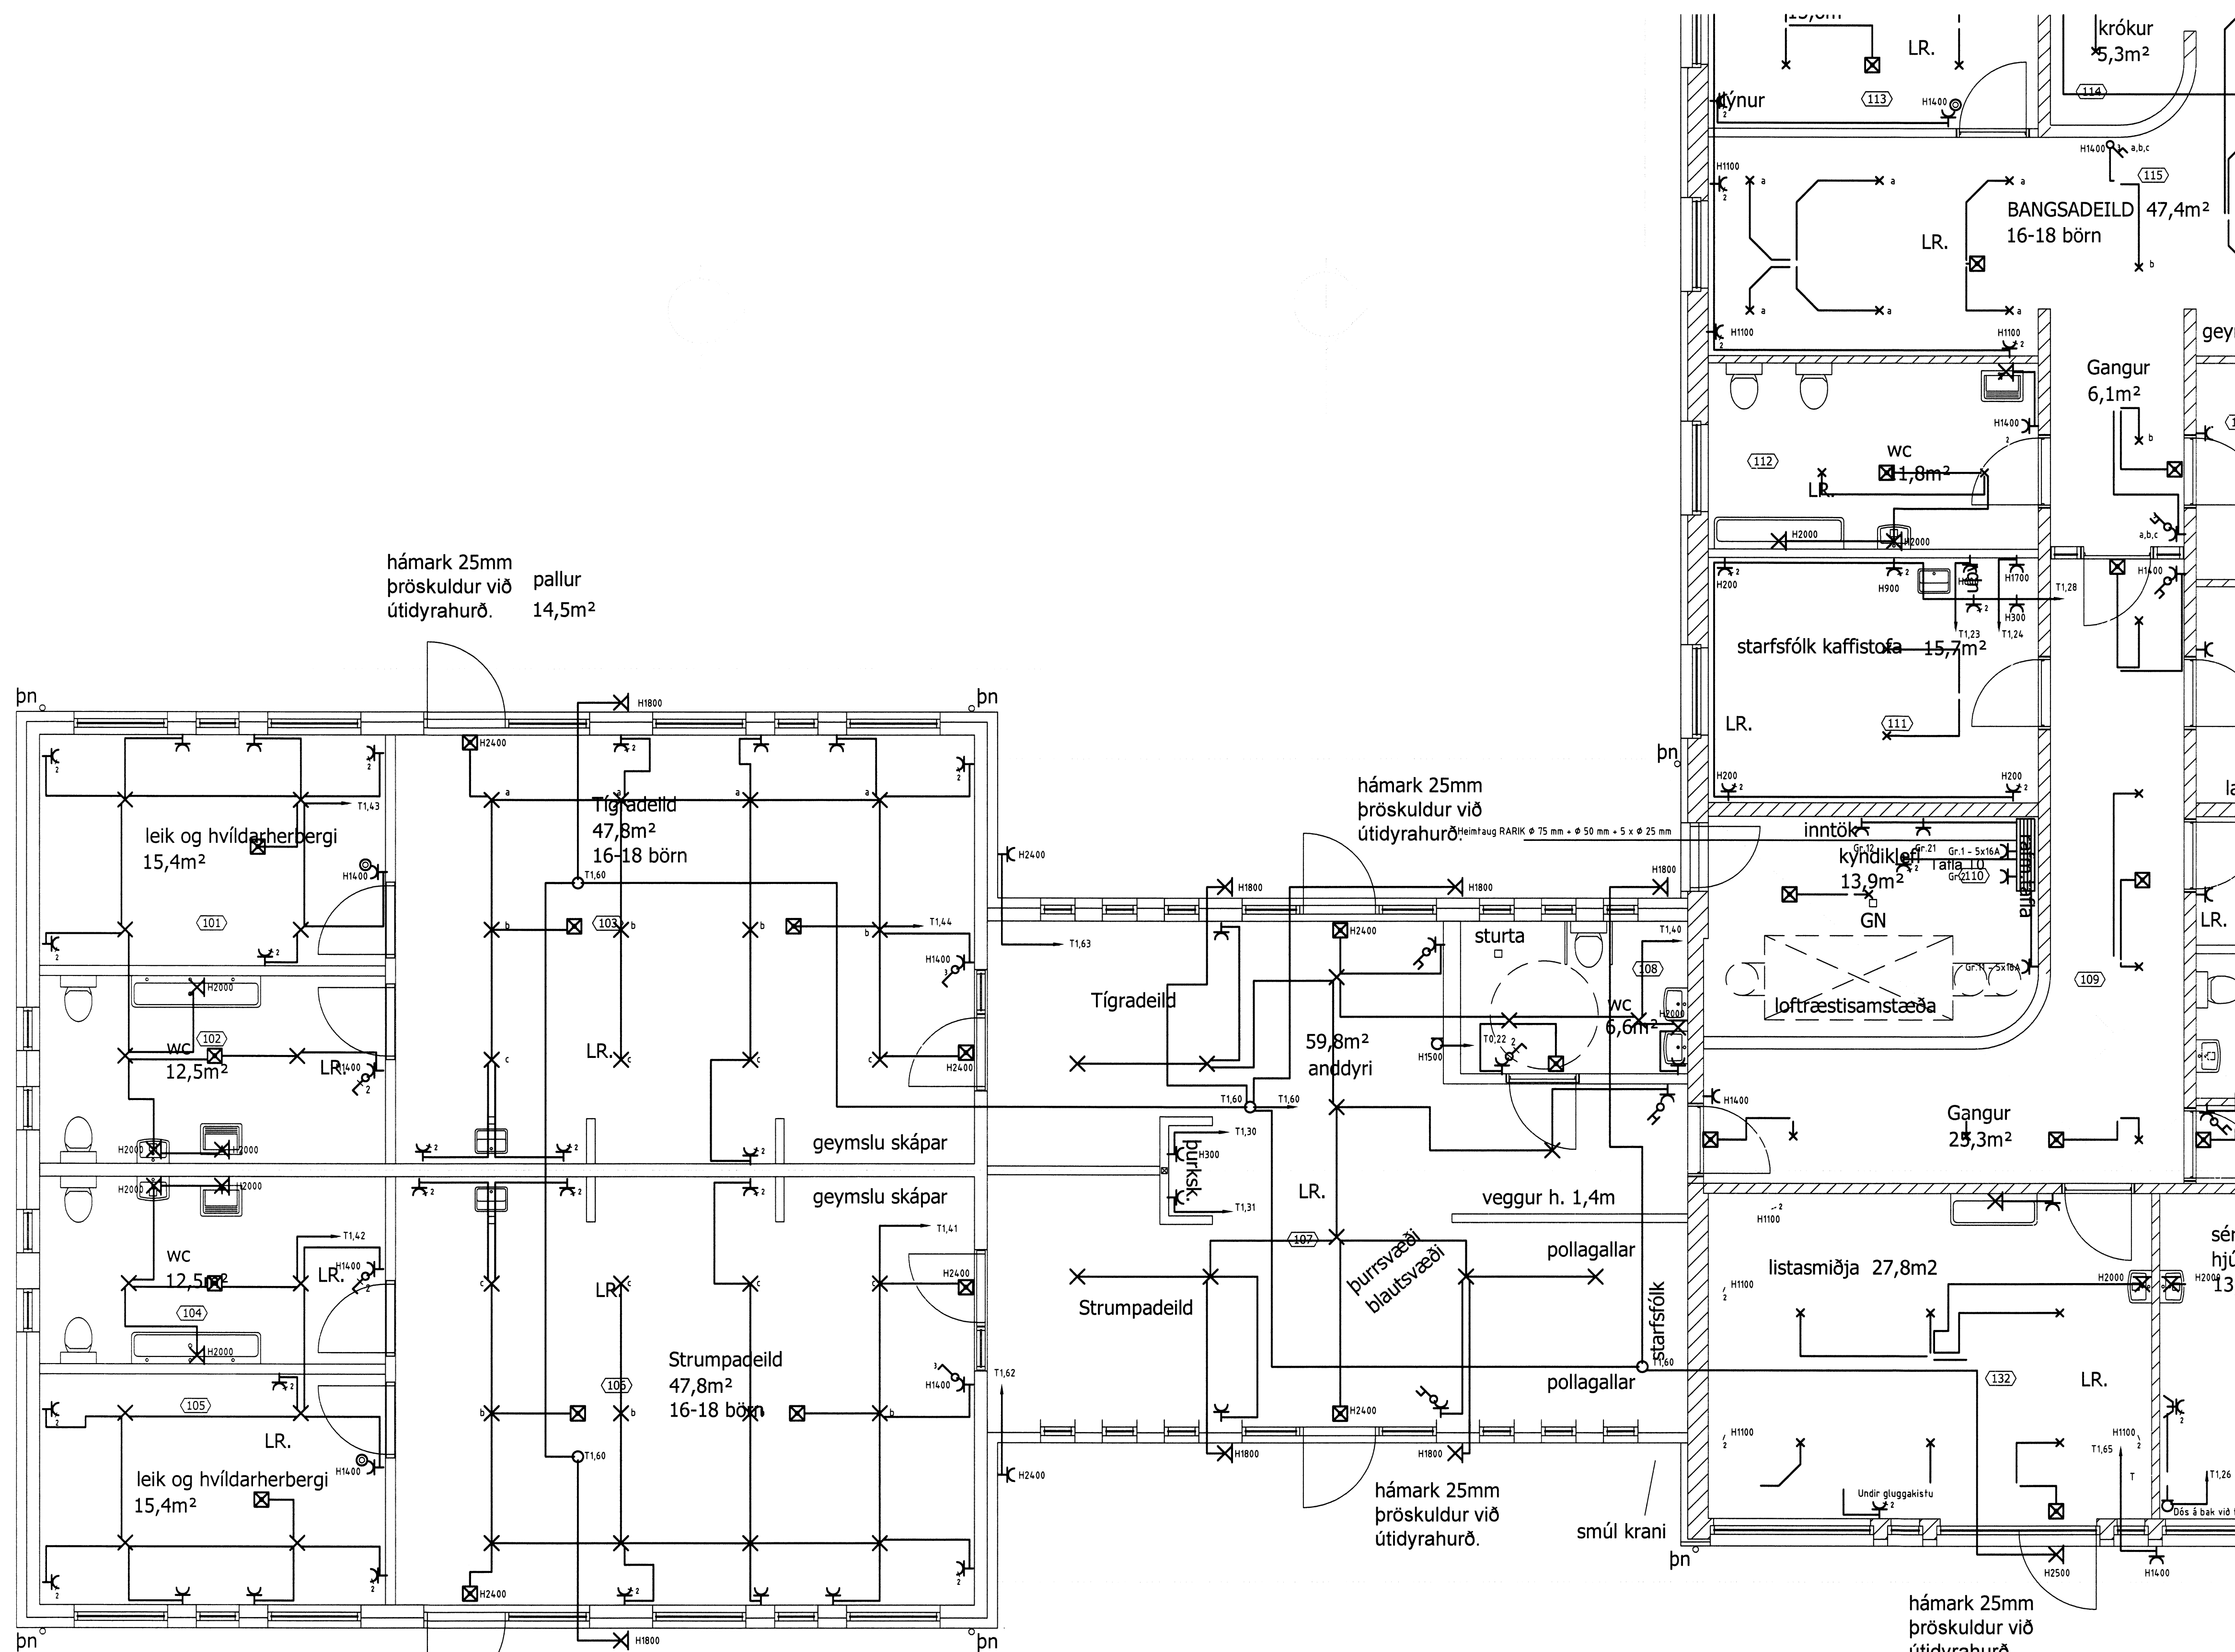

hámark 25mm  
þröskuldur við  
útidyrarhúð. pallur  
14,5m²

hámark 25mm  
þröskuldur við  
útidyrarhúð. Heimtaug RARIK  $\phi$  75 mm  $\times$   $\phi$  50 mm  $\times$  5  $\times$   $\phi$  25 mm

hámark 25mm  
þröskuldur við  
útidyrarhúð.

hámark 25mm  
þröskuldur við  
útidyrarhúð. pallur  
14,5m²

ÁRITUN SAMRÆMINGARHÖNNUNAR  
 HÖNNUNUR:  
 Dór Stefánsson  
 YFIRFARIÐ:  
 Dór Stefánsson  
 SAMÞYKKT: KT:  
 BREYTINGAR:

VERKHEITI:  
 Leikskólinn Krakkaborg  
 Þingborg  
 Flóahreppi

VERKHLUTI:  
 Lágspennulagnir  
 Viðbygging  
 Mkv: 1:50



RAFLAGNATEIKNINGAR  
 ÞÓR STEFÁNSSON RAFMAGNSIDNFRÆÐINGUR  
 EYRAVEGI 32 SELFOSSI SÍMAR 482 3480 & 897 8718  
 NETFANGI: rafteikn@gmail.com FAX 482 3366  
 ÚTPRENTAD: 13.4.2014 20:50:14  
 SÍÐAST VISTAD: 13.4.2014 20:44:35  
 TÖLVUNAFN: Rafloagn-1813.dwg  
 SLÓÐ: C:\Verk\Leikskólinn Kakkaborg\Myndir  
 VERKNÚMUR: 1813-2014-004 BLAÐ: 4 af 10  
 DAGSETNING: 9 apríl 2014