


Skipulags- og byggingarfræðingafélagið  
 Yfirfarir  
 05. DES. 2014  
*M. Ólafur Þórunn*  
 Byggingarfræðingur

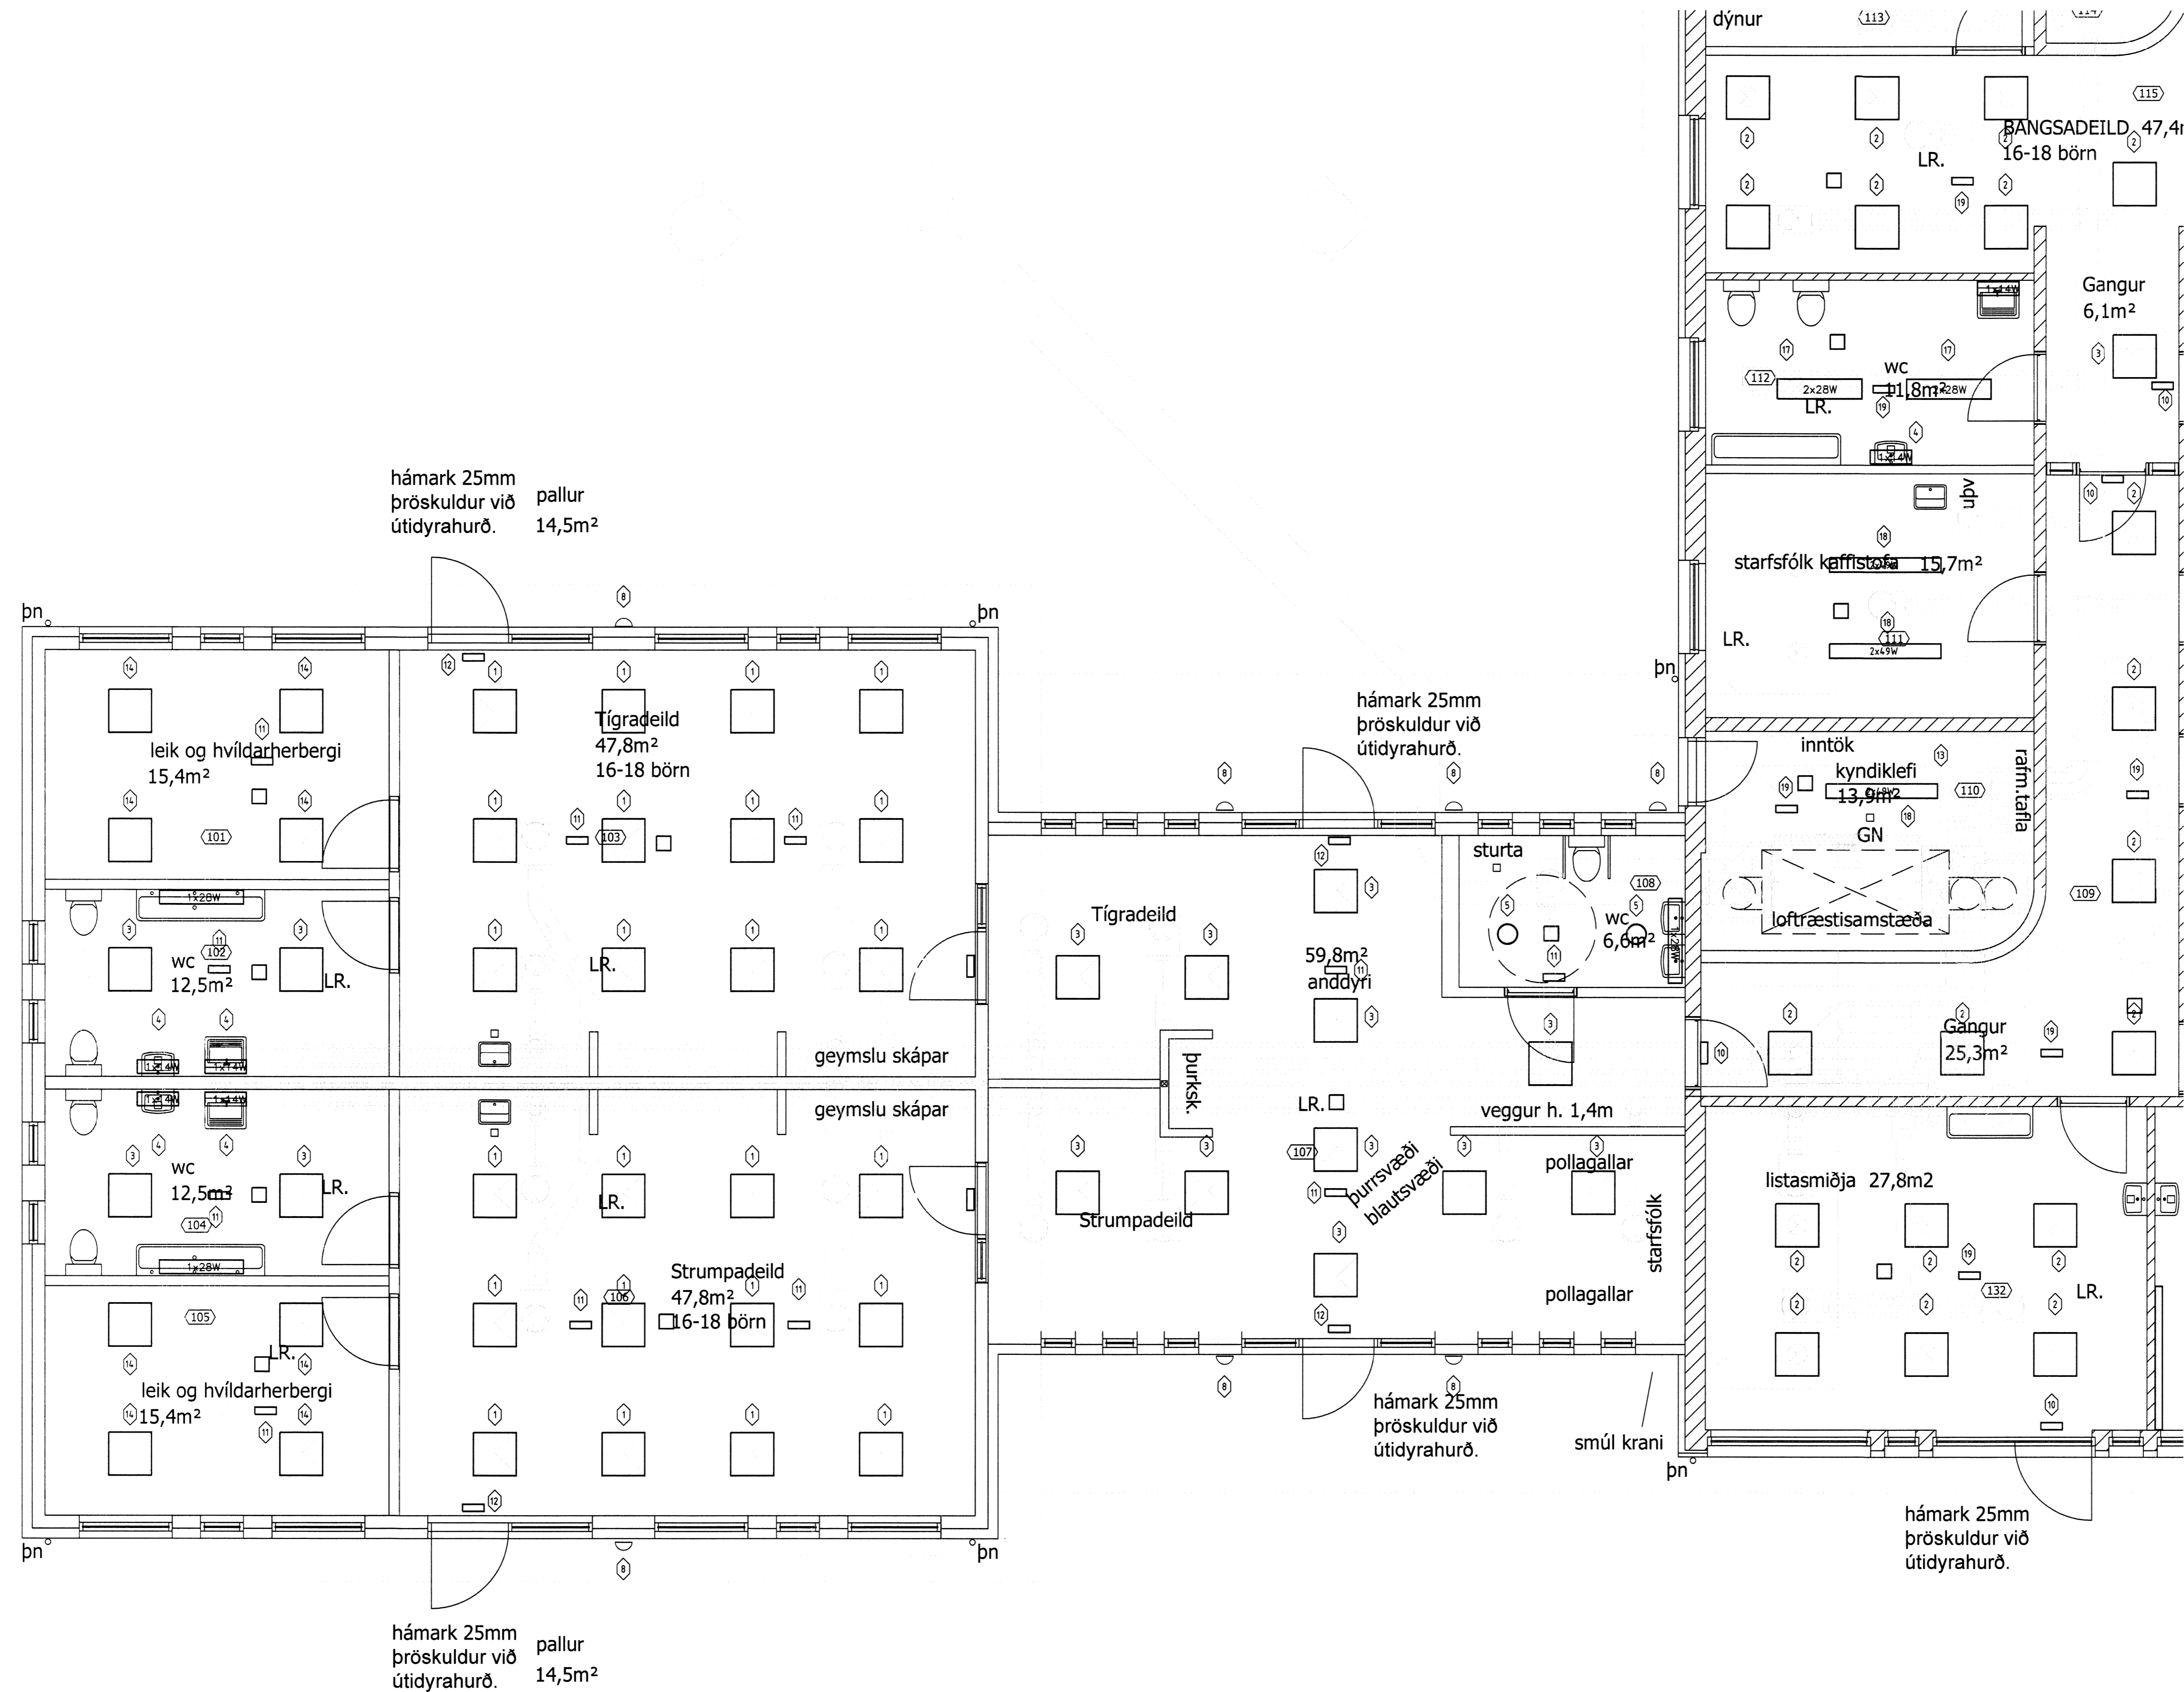

ÁRITUN SAMRÆMINGARHÖNNUNAR

*[Signature]*

HÖNNUDUR:

Þór Stefánsson

YFIRFARIR:

Þór Stefánsson

SAMPYKKT:

KT:

*[Signature]*

BREYTINGAR:

VERKHEITI:

Leikskólinn Krakkaborg

Þingborg

Flóahreppi

VERKHLUTI:

Lampaplan

Viðbygging

Mkv: 1:50



RAFLAGNATEIKNINGAR

ÞÓR STEFÁNSSON RAFMAGNSIÐNFRÆÐINGUR

EYRAVEGI 32 SELFOSSI SÍMAR 482 3480 & 897 8718

NETFANG: rafteikn@gmail.com FAX 482 3366

ÚTPRENTAD: 13.4.2014 20:55:39

SÍDAST VISTAD: 13.4.2014 20:44:35

TÖLVUNAFN: Raflögn-1813.dwg

SLÓÐ: C:\Verk\Leikskólinn Krakkaborg\Myndir

VERKNÚMUR BLAÐ

1813-2014-004 8 af 10

DAGSETNING: 9 apríl 2014