


Skjalagrá og byggingarfræðingur hf.  
 Yfirfarid  
 05.03.2014  
 Þor Stefánsson  
 Sögguveitubraut 1

EINLÍNUMYND AF AÐALTÖFLU ( T0 )

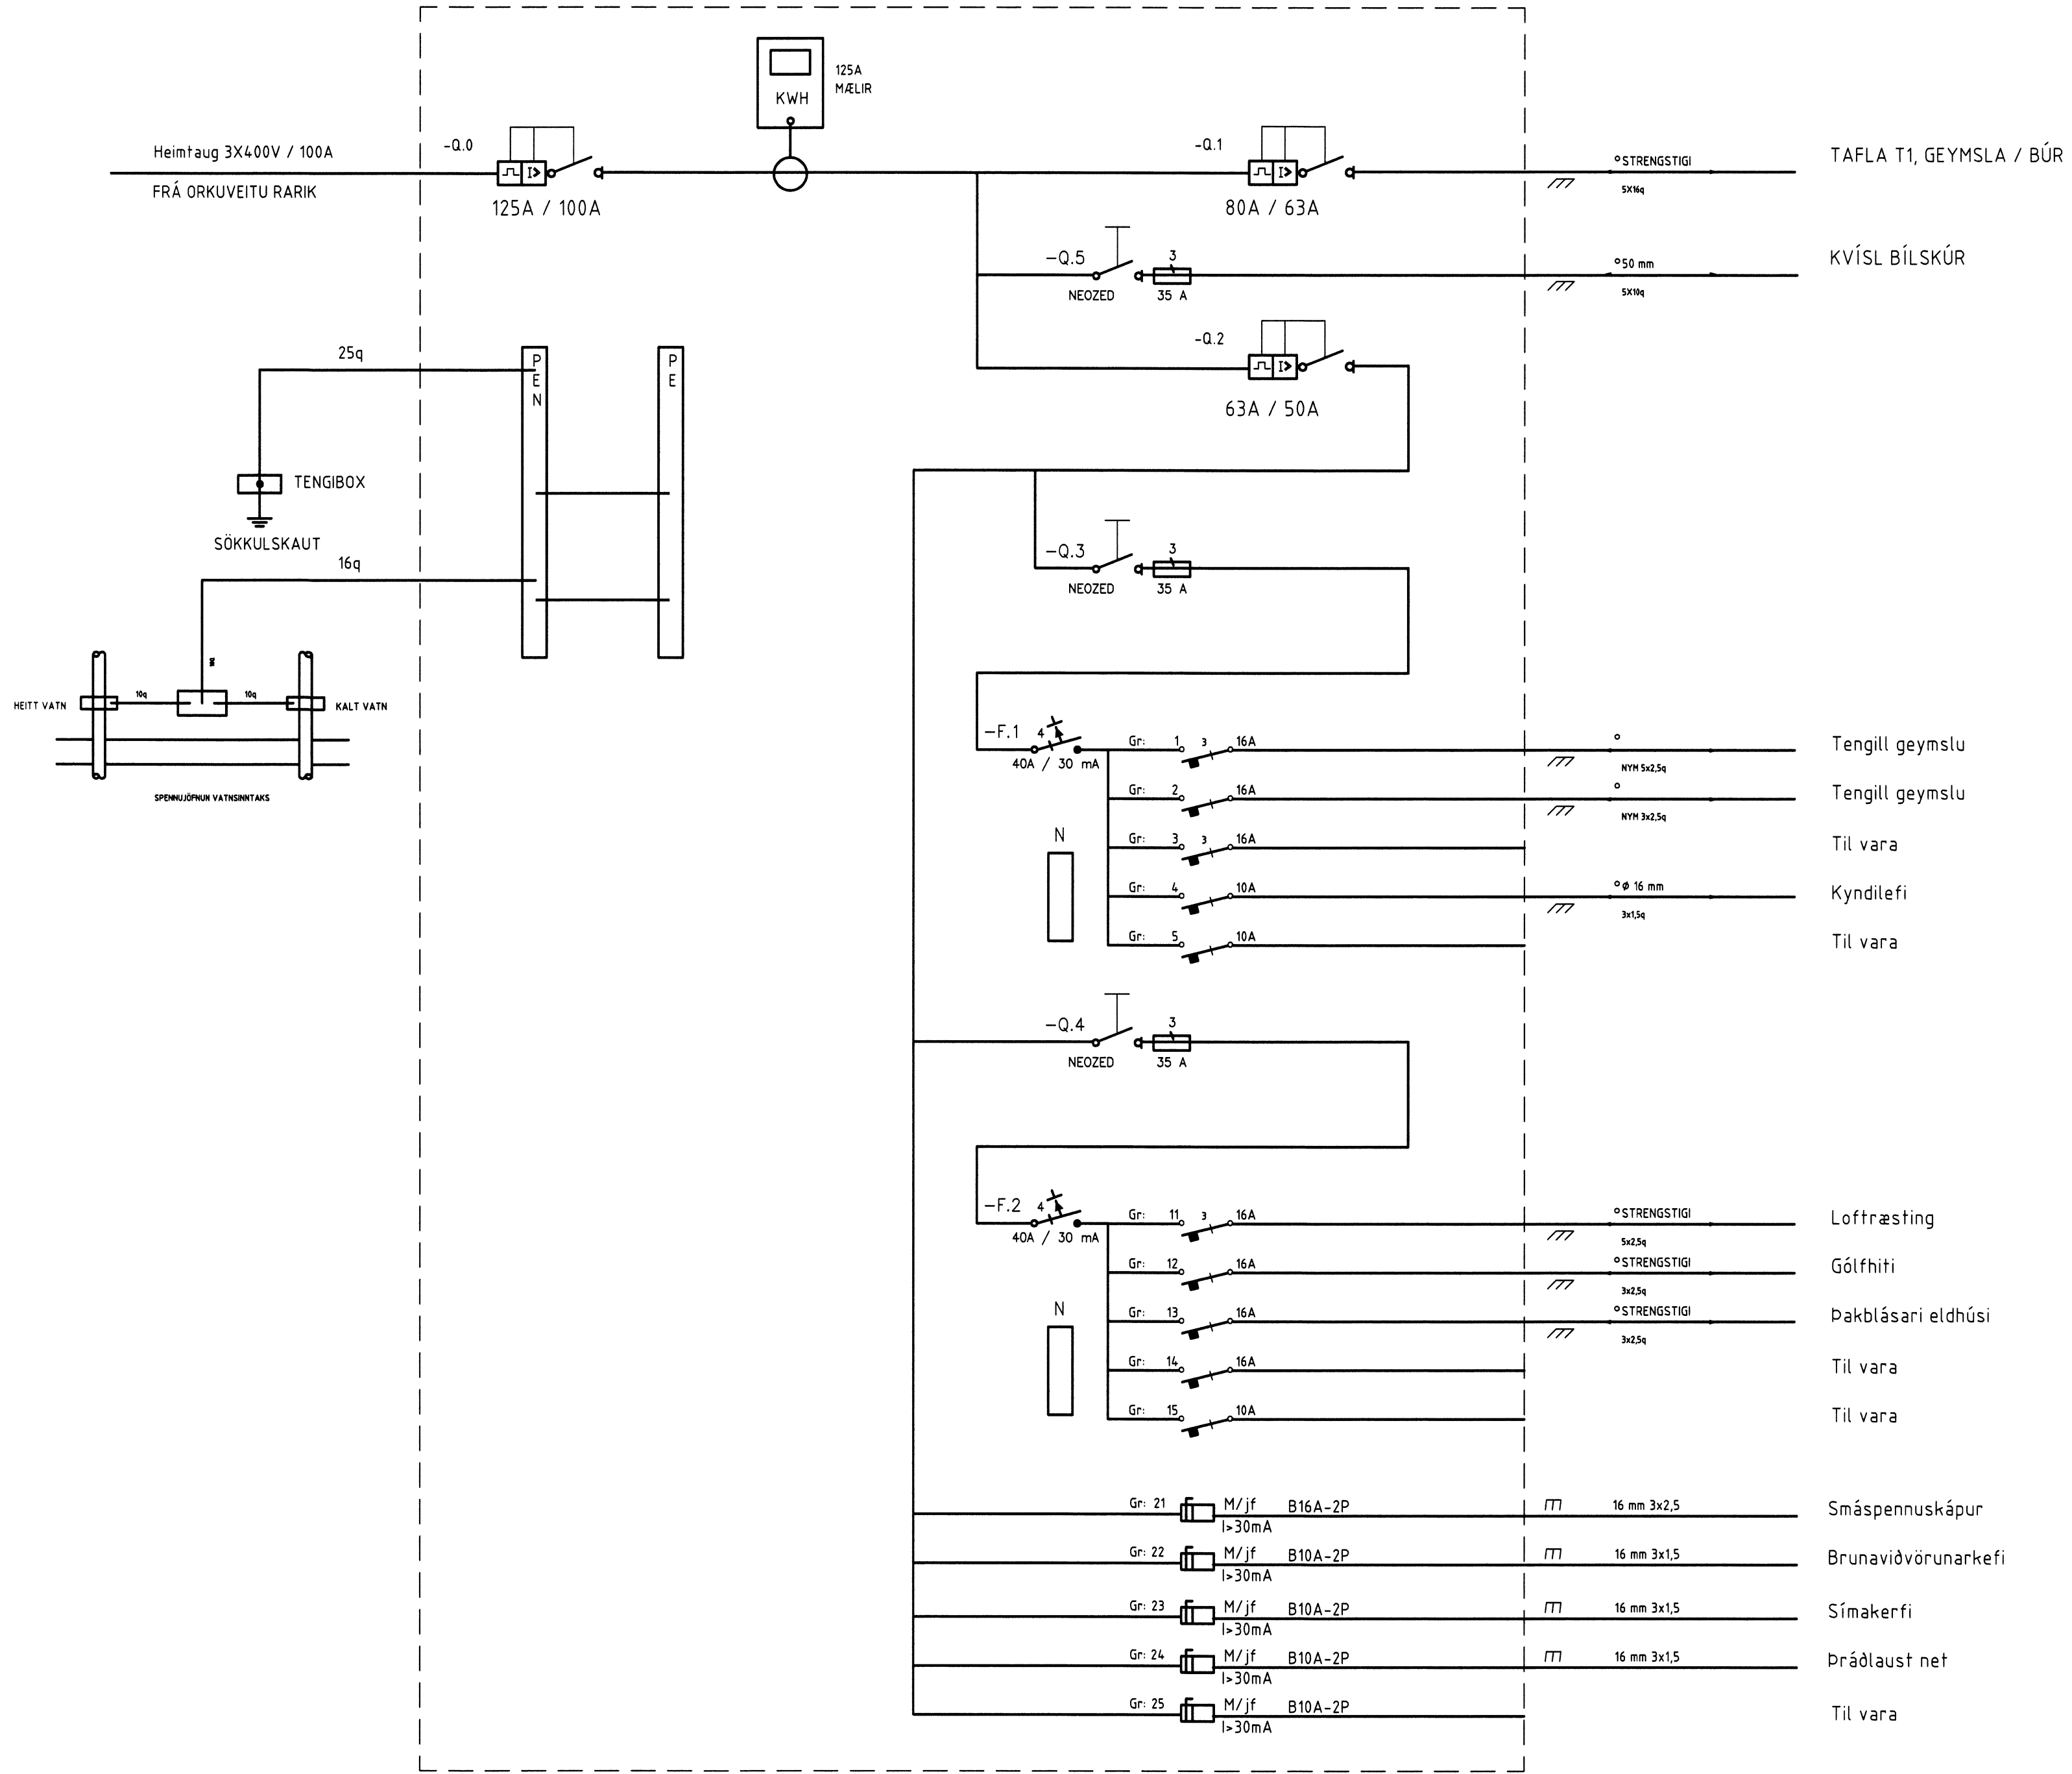

ÁRITUN SAMRÆMINGARHÖNNUÐAR  
 Hönnuður:  
 Þór Stefánsson  
 Yfirfarid:  
 Þór Stefánsson  
 SAMÞYKKT: KT:  
 BREYTINGAR:

VERKHEITI:  
 Leikskólinn Krakkaborg  
 Þingborg  
 Flóahreppi  
 VERKHLUTI:  
 Einlínnumynd  
 Tafla T0  
 Mkv: Enginn



RAFLAGNATEIKNINGAR  
 ÞÓR STEFÁNSSON RAFMAGNSIÐNFRÆÐINGUR  
 EYRAVEGI 32 SELFOSSI SÍMAR 482 3480 & 897 8718  
 NETFANG: rafteikn@gmail.com FAX 482 3366  
 ÚTPRENTAD: 13.4.2014 20:56:19  
 SÍDAST VISTAD: 13.4.2014 20:44:35  
 TÖLVUNAFN: Rafloagn-1813.dwg  
 SLÓÐ: C:\Verk\Leikskólinn Krakkaborg\Myndir  
 VERKNÚMER: BLAD  
 1813-2014-004 9 af 10  
 DAGSETNING: 9 apríl 2014