


Skipulags- og byggingarfulltrúi Uppsvæta bs.  
**Samþykkt**  
14 AUG. 2014  
Byggingarfulltrúi

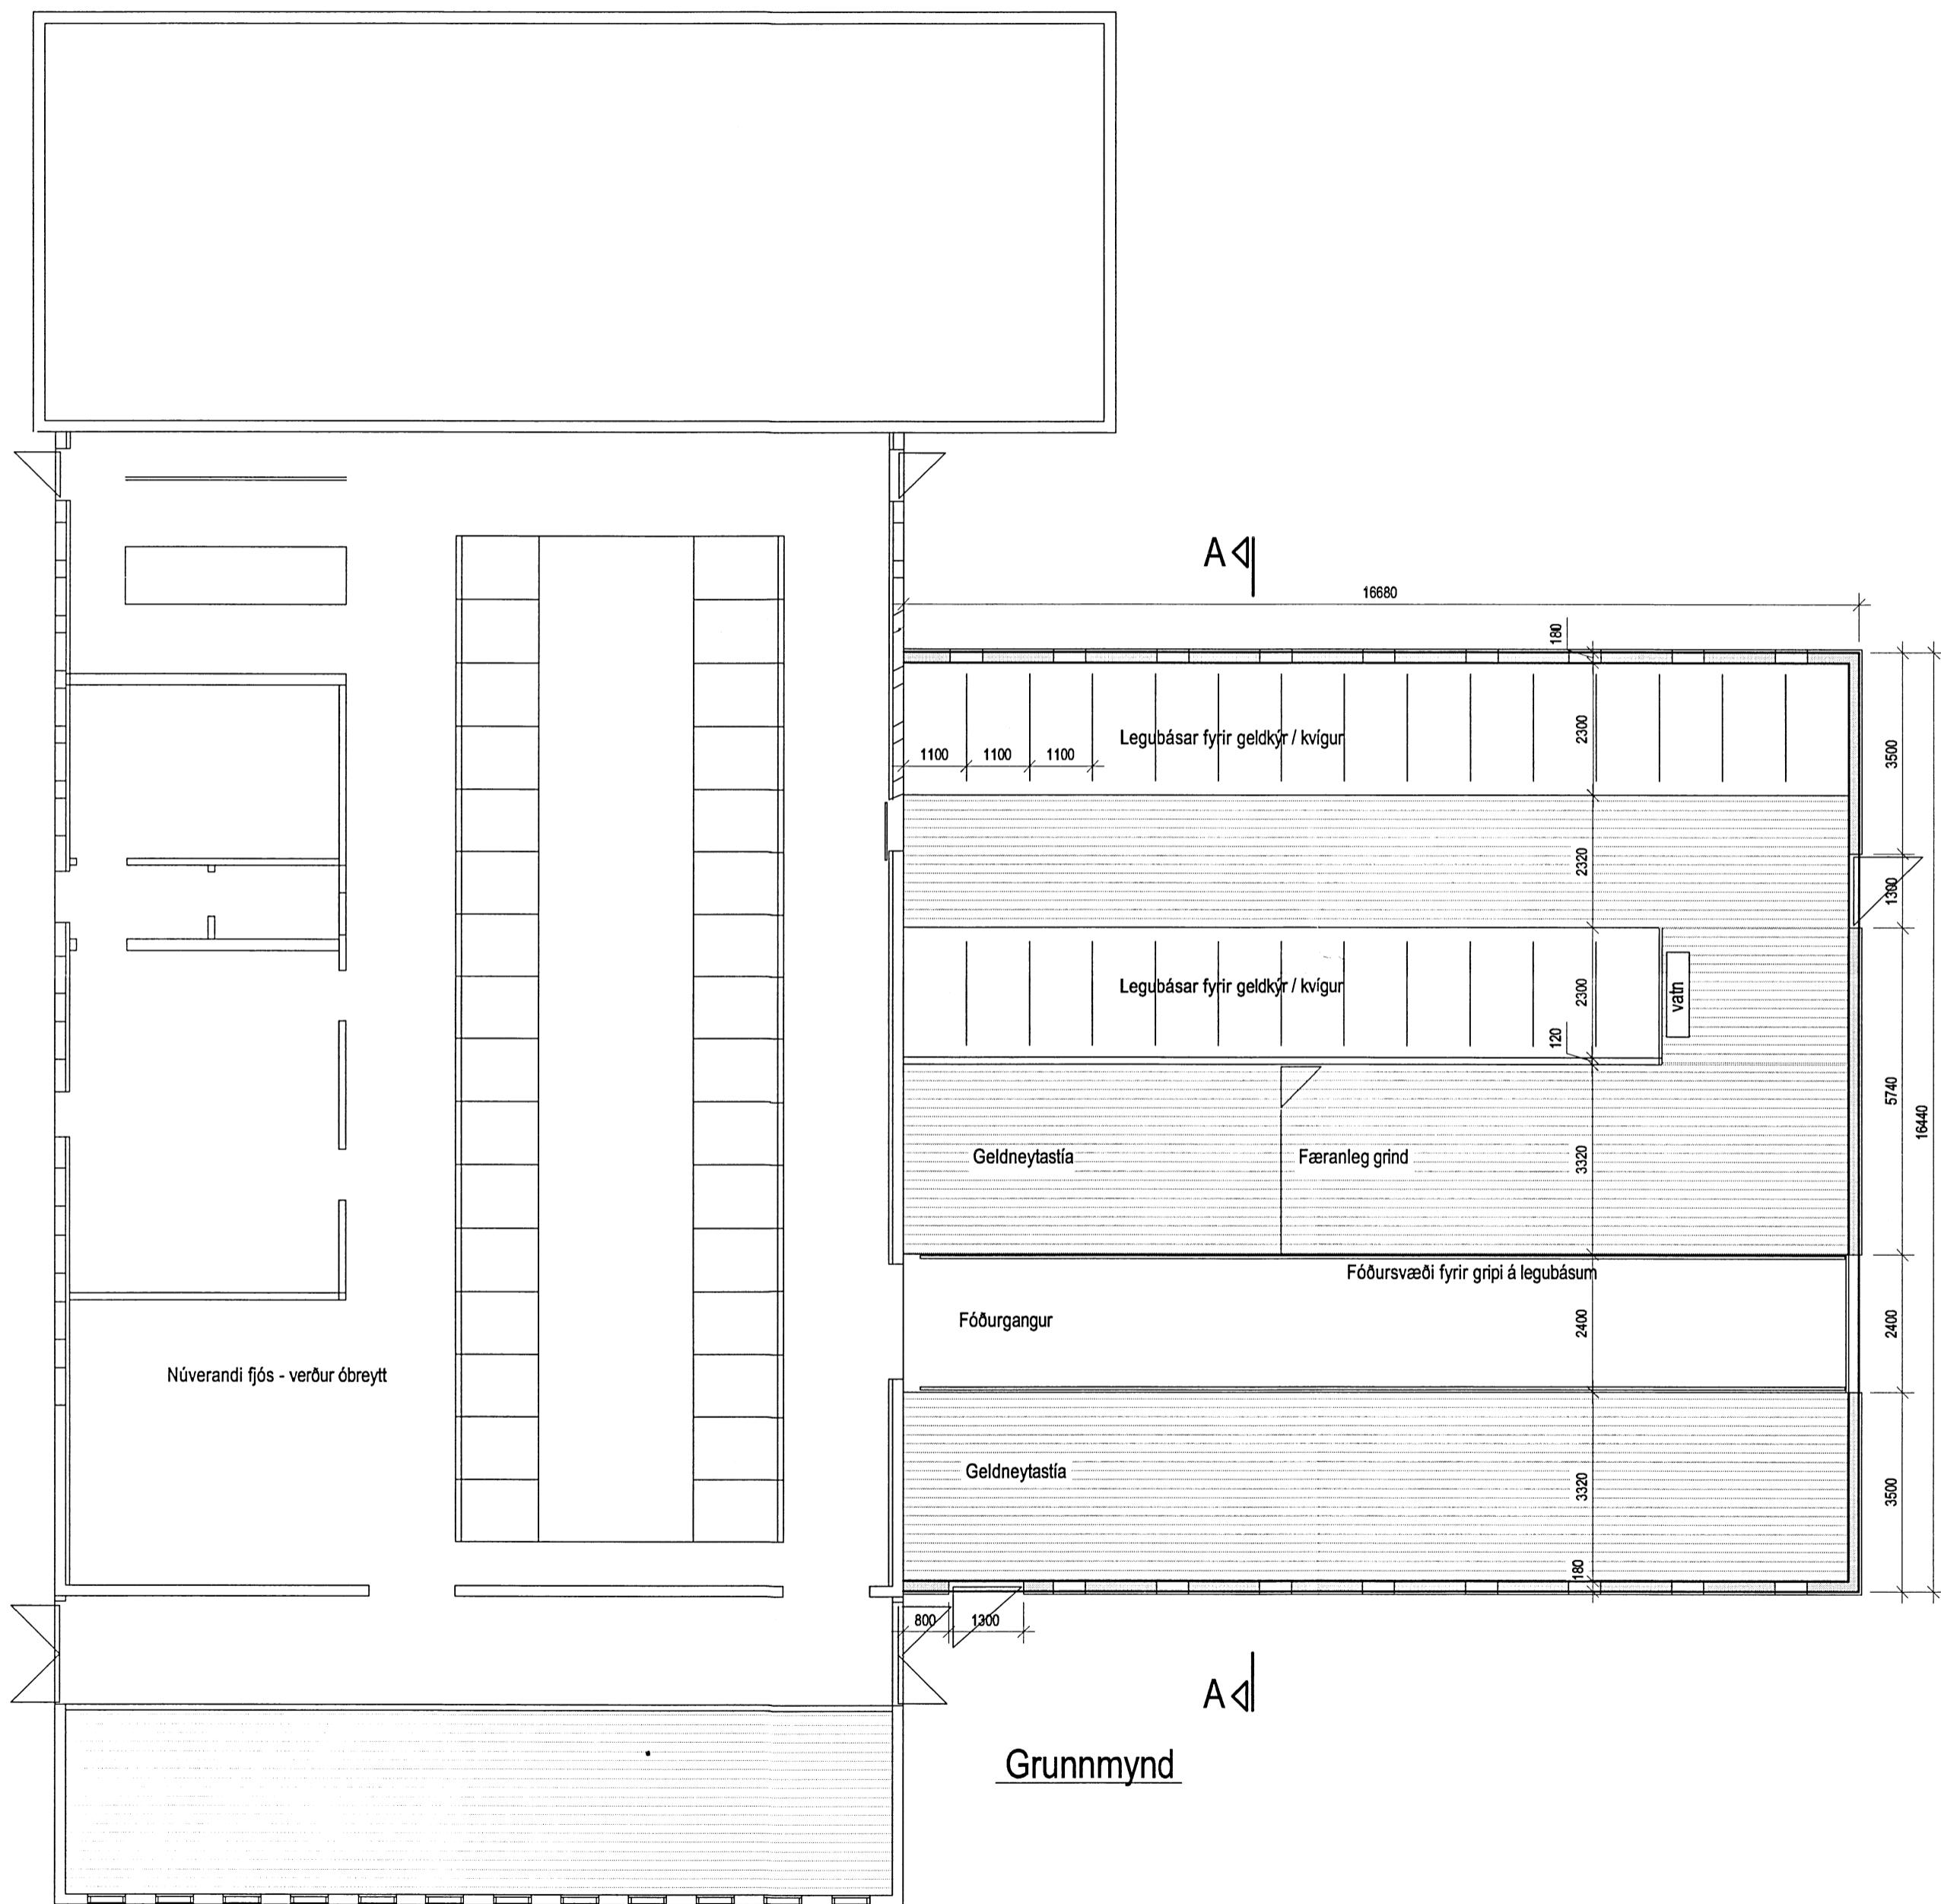

#### Byggingarlýsing

Húsið verður byggt við suðurhlíð núverandi fjóss og þak tengt inn á fjóspakið. Húsið er ætlað fyrir geldneyti og mjólkurkýr á geldstöðu.

Kjallari: Veggir, súlur og burðarbitar steinsteypt. Veggi skal holufylla vandlega eftir að mótatengi hafa verið slinin.

Fjós: Gólfplötur eru steinsteyptar og þússaðar á steypudegi með réttum halla skv. teikningum. Gólfplötur í básum má einnig forsteypa og festa við útvegg / burðarbita. Rimlagólf er forsteyptar einingar.

Veggir eru steinsteyptir, holufyllir og málæðir að innan með t.d. epoxy-málningu; að utan einangraðir með 50 mm Steinull í grind og klæddir með bárujárn eða lituðu bárustáli.

Þak er gert úr trésperrum á dregurum sem hvíla á galv. súlum. Klæðing baks borð, pappi og bárujárn eða lituð bárustáli. Þak verður einangrað með 100 mm Steinull á milli sperra, klætt að neðan með þolplastdúk (rakasperra) og lituðu bárustáli.

Þakglugginn er loftræstigluggi úr tvöföldum polykarbonatplötum, stærð glugga skal vera a.m.k. 5% af góffleiti hússins vegna reykræstingar.

Í hlíðarveggjum verða stillanlegir loftinntaksventlar.

Inn-og útgöngudyr gripa eru með stálklæddum hurðum, þær skal vera fíjótegt og auðvelt að opna bæði innan- og utanfrá ef rýma þyrti húsið snögglega. Innkeyrsluhurð inn að fóðurgang er stálklædd lyftihurð.

Allar fjósinnréttigar eru úr galv. pipum eða prófiljárn.

Í legubása verða settar mjúkar mottur eða básadýnur

Brunavarnir: Handslökktvitæki af henlugri gerð skal setja upp á aðgengilegum stað skv. leiðbeiningum eldvarnareftirlits og brunaslöngu verði hennar krafist.

Stærð:  
Kjallari: 274,2 m<sup>2</sup> 782,0 m<sup>3</sup>  
Fjós: 274,2 m<sup>2</sup> 905,0 m<sup>3</sup>

BR.

VERK Vorsabær - 165516 - Flóahreppi, Árn.

Viðbygging við fjós Grunnmynd	HANNAD . M.S	TEIKNAD : M.S
KT. 160444-4959		
KVARDI 1:100	REYKJAVÍK 03.06.2014	
BYGGINGAPJÓNUSTA BÆNDASAMTAKA ÍSLANDS BÆNDAHÖLLINNI, HAGATORGI, REYKJAVÍK	VERK NR. TEIKN. NR. BR.	
sími: 5630300	1107-10 A 1 -	