


MÖTTEKID
 04/11/09
 Byggnáðgjafi: Ólafur Þórhallsson, Árnassýsla og Flóahreppi

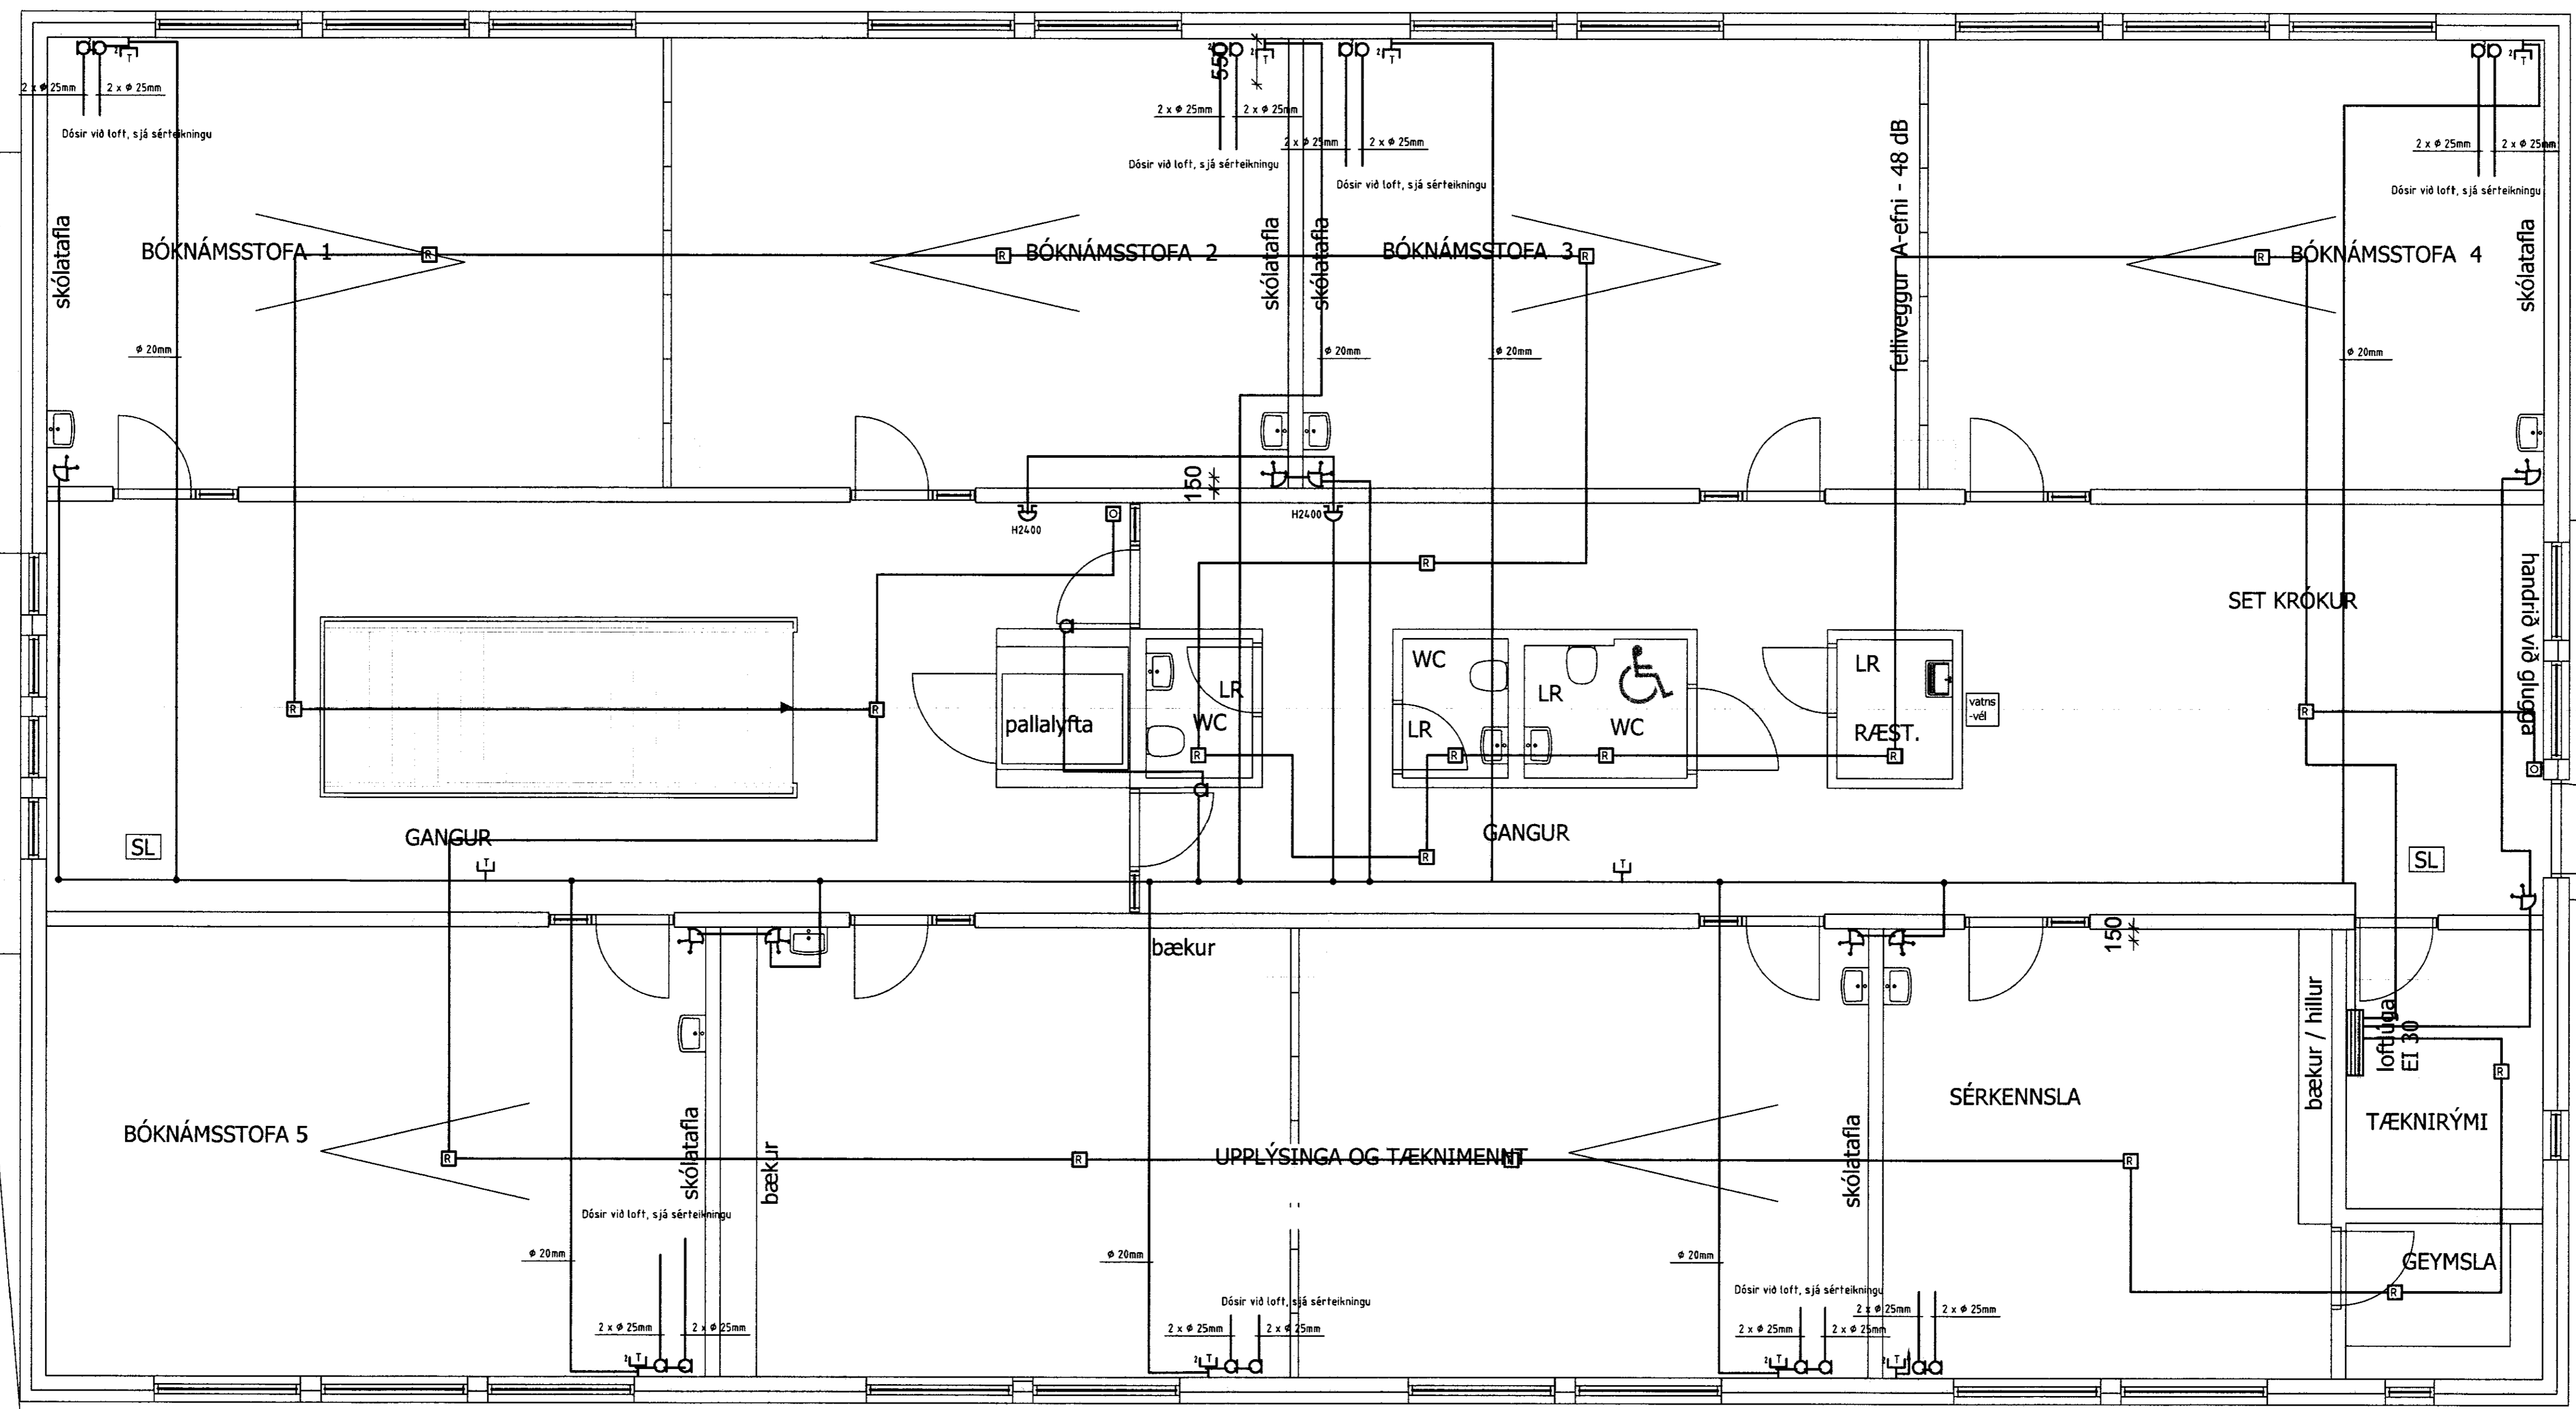

RAFLAGNATEIKNINGAR
 ÞÓR STEFÁNSSON RAFMAGNSIÐNFRÆÐINGUR
 EYRAVEGI 32 SELFOSSI Símar 482 3480 & 897 8718
 NETFANG: rafteikn@selfoss.is FAX 482 3366



SLÓÐ	D:\VERK\FLÓASKÓLI\MYNDIR\			TÖLVUNAFN	PLOTT DAGSETNING
TEIKNAD	Þór	ÚTG		KENNITALA	Þór Stefánsson, Rafteikn17.12.2009 13:59Rafloagn-1532.dwg
YFIRF	Þór	DAGS	11 09	211261-3749	
DAGS	Nóv '09	NAFN	Þór	SAMPYKKT	<i>Þór Stefánsson 21/11-3749</i>

VERKHEITL
Flóaskóli, Flóahreppi
 VERKHLUTL
Smáspennulaginn 2. hæð

KVARÐI 1:50
 ÚTPRENTAD: 18.12.2009 10:40:33
 SÍÐAST VISTAD: 18.12.2009 10:20:00
 BLAD 7 af 14
 VERKNÚMÉR: 1532-2009-067