


Samþykkt  
26 MAJ 2008  
Byggingarfulltrúi uppsveita Árnessýslu

11 MM KROSSVIÐUR SKRÚFAÐUR Í LÍM  
Á LÍMTRÉ OG SPERRUR  
LOFTUN GERÐ MED LEKTUM 25x70 c/c 600 Á FLATINN  
SKRÚFAÐAR Í SPERRUR MED 2\* 6x120 SKRÚFUM

FESTING SPERRU VIÐ LÍMTRÉ  
BMF-BITASKÓR 164  
NEGL. Í LÍMTRÉ MED 2\*6 STK 40/50 KS  
NEGL. Í SPERRU MED 2\*4 STK 40/40 KS

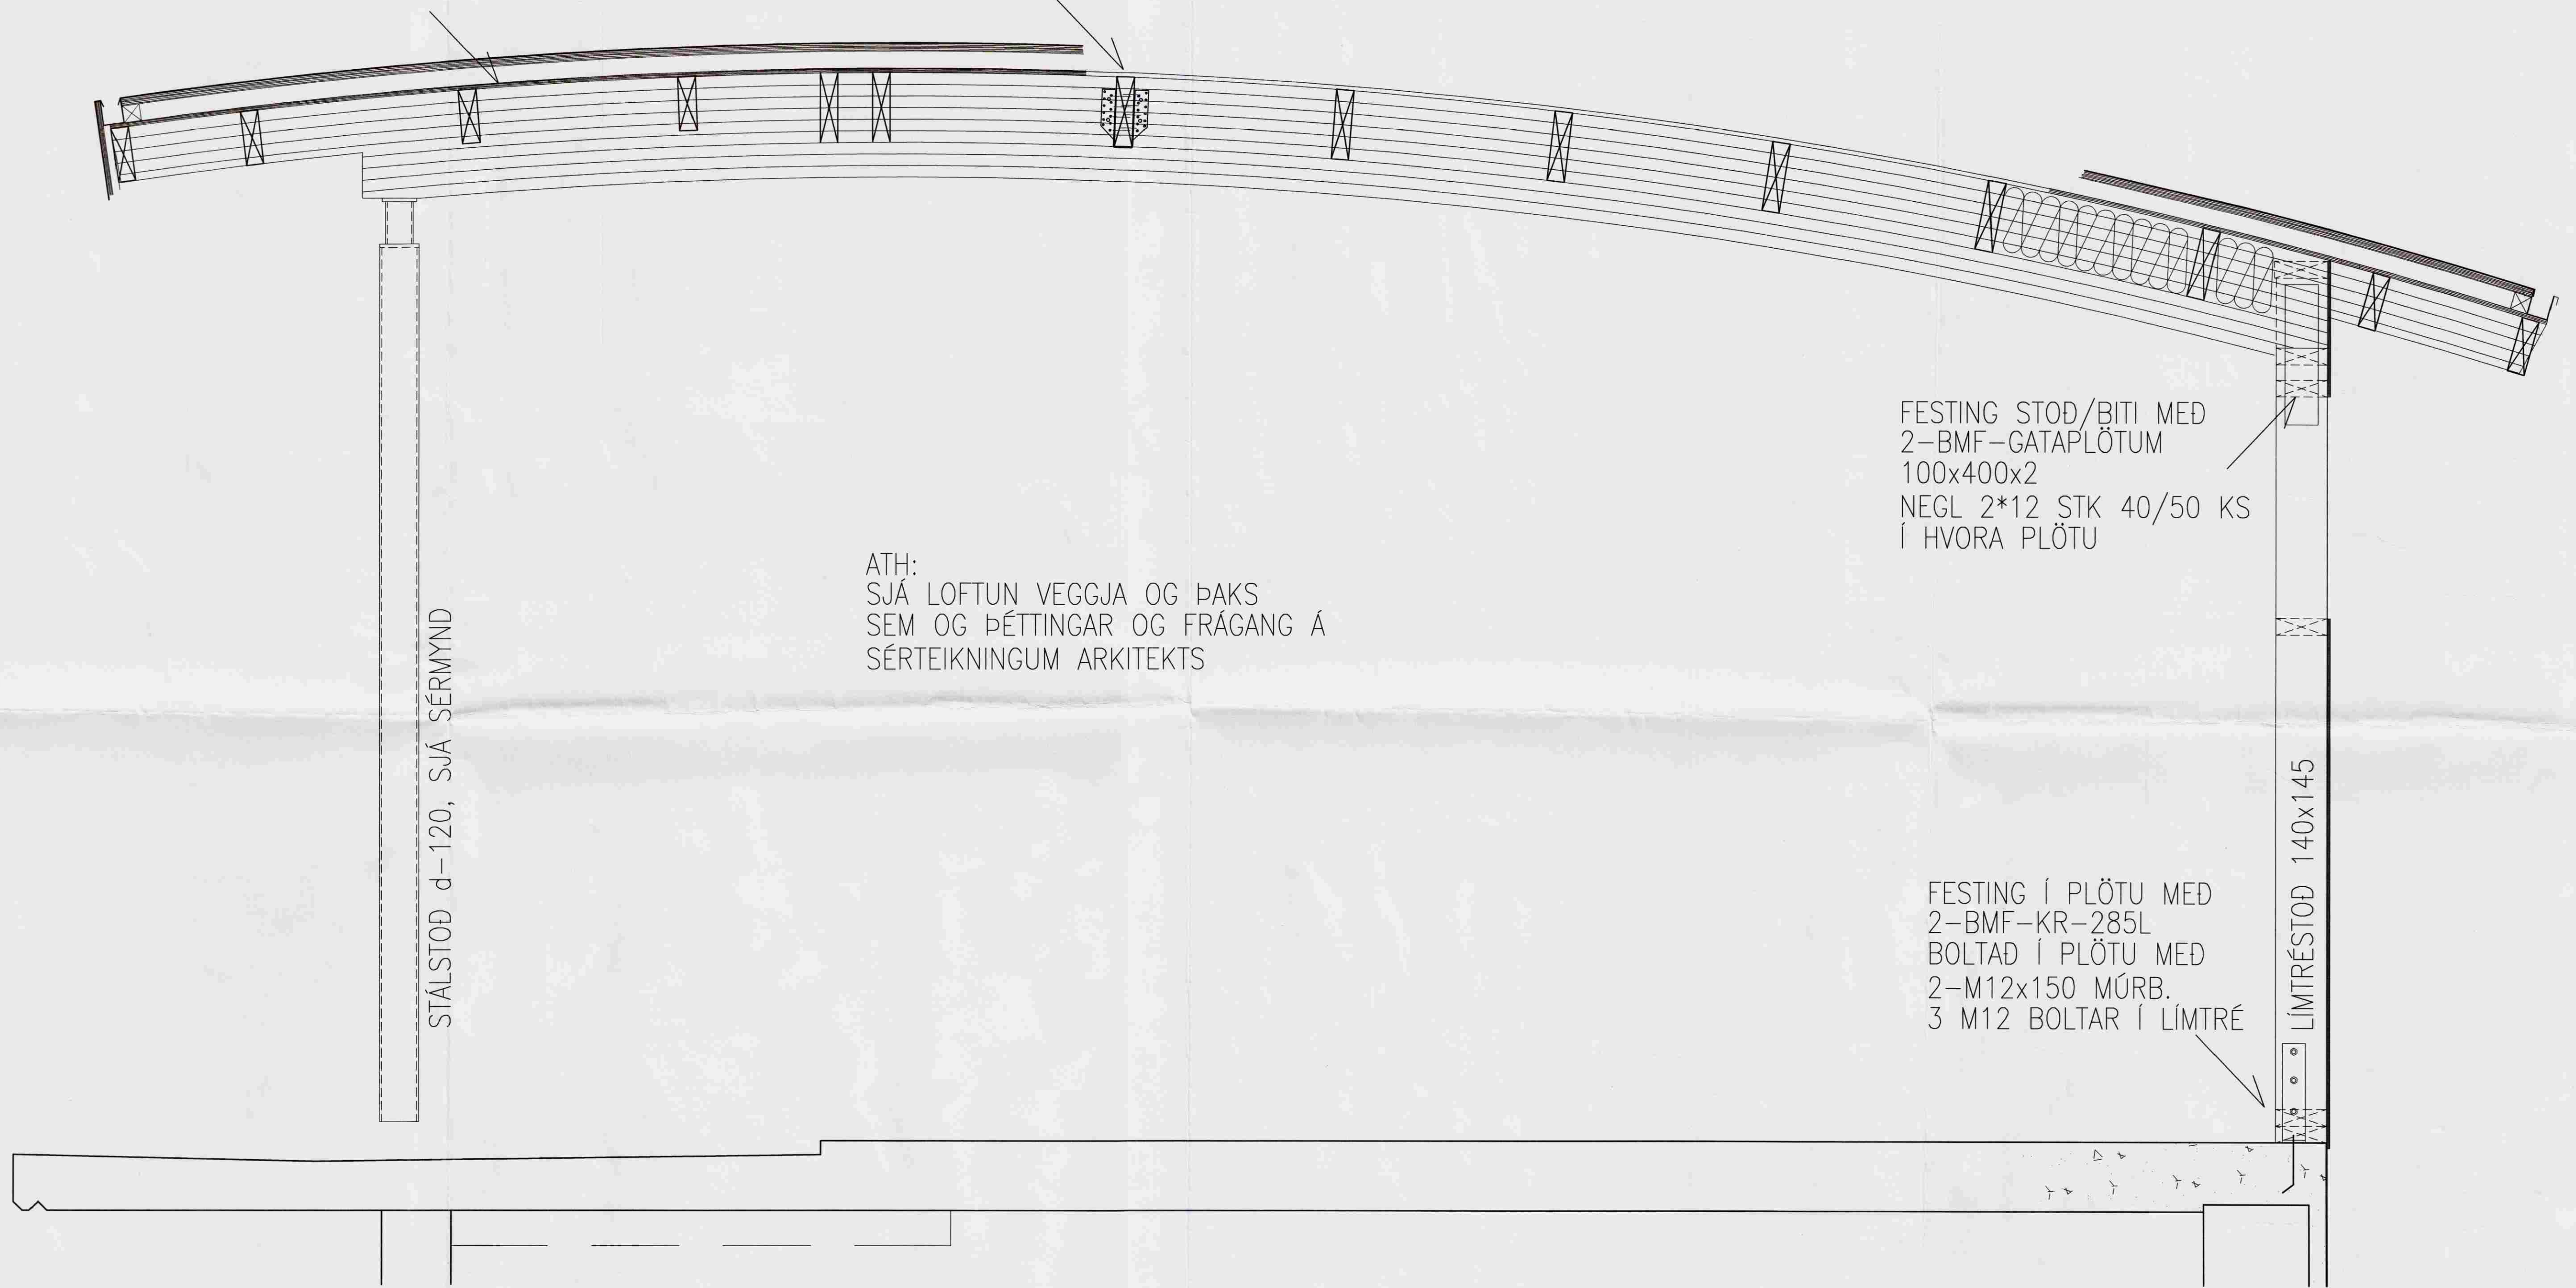

STÁLSTÖÐ d=120, SJÁ SÉRMYND

ATH:  
SJÁ LOFTUN VEGGJA OG ÞAKS  
SEM OG ÞÉTTINGAR OG FRÁGANG Á  
SÉRTEIKNINGUM ARKITEKTS

FESTING STÖÐ/BITI MED  
2-BMF-GATAPLÖTUM  
100x400x2  
NEGL 2\*12 STK 40/50 KS  
Í HVORA PLÖTU

FESTING Í PLÖTU MED  
2-BMF-KR-285L  
BOLTAÐ Í PLÖTU MED  
2-M12x150 MÚRB.  
3 M12 BOLTAR Í LÍMTRÉ

LÍMTRÉSTÖÐ 140x145

1:10 1 M

SUMARHÚS VALLHALLARSTÍG 7, ÞINGVÖLLUM

BURDARVIRKI:  
ÞAKVIRKI-SÉRMYNDIR I  
SNEIDING Í SVEFNÁLUM



VÍÐSJA

VERKFRÆÐISTOFA FRV  
SKÓLAVÖRÐUSTÍG 3, 101 REYKJAVÍK  
SÍMI: 561 9040 OG 561 9043, FAX: 561 9044  
NETFANG: vidsja@sk3.is  
www.sk3.is

ÚTGÁFA	DAGR.	NAFN	HANNAÐ JLS	TEKNAÐ JLS	MKV. 1:10	VERNR. V-07-013
			SKRÁ Skipti-1908	SKRÁ Skipti-1908	TEKNI-NR. B-13	
			VENNT. Lög Sigurbjörnsson, 190556-3959	DAGR. 2008.05.13		