



Byggingarfulltrúi uppsveita Ármessyslu

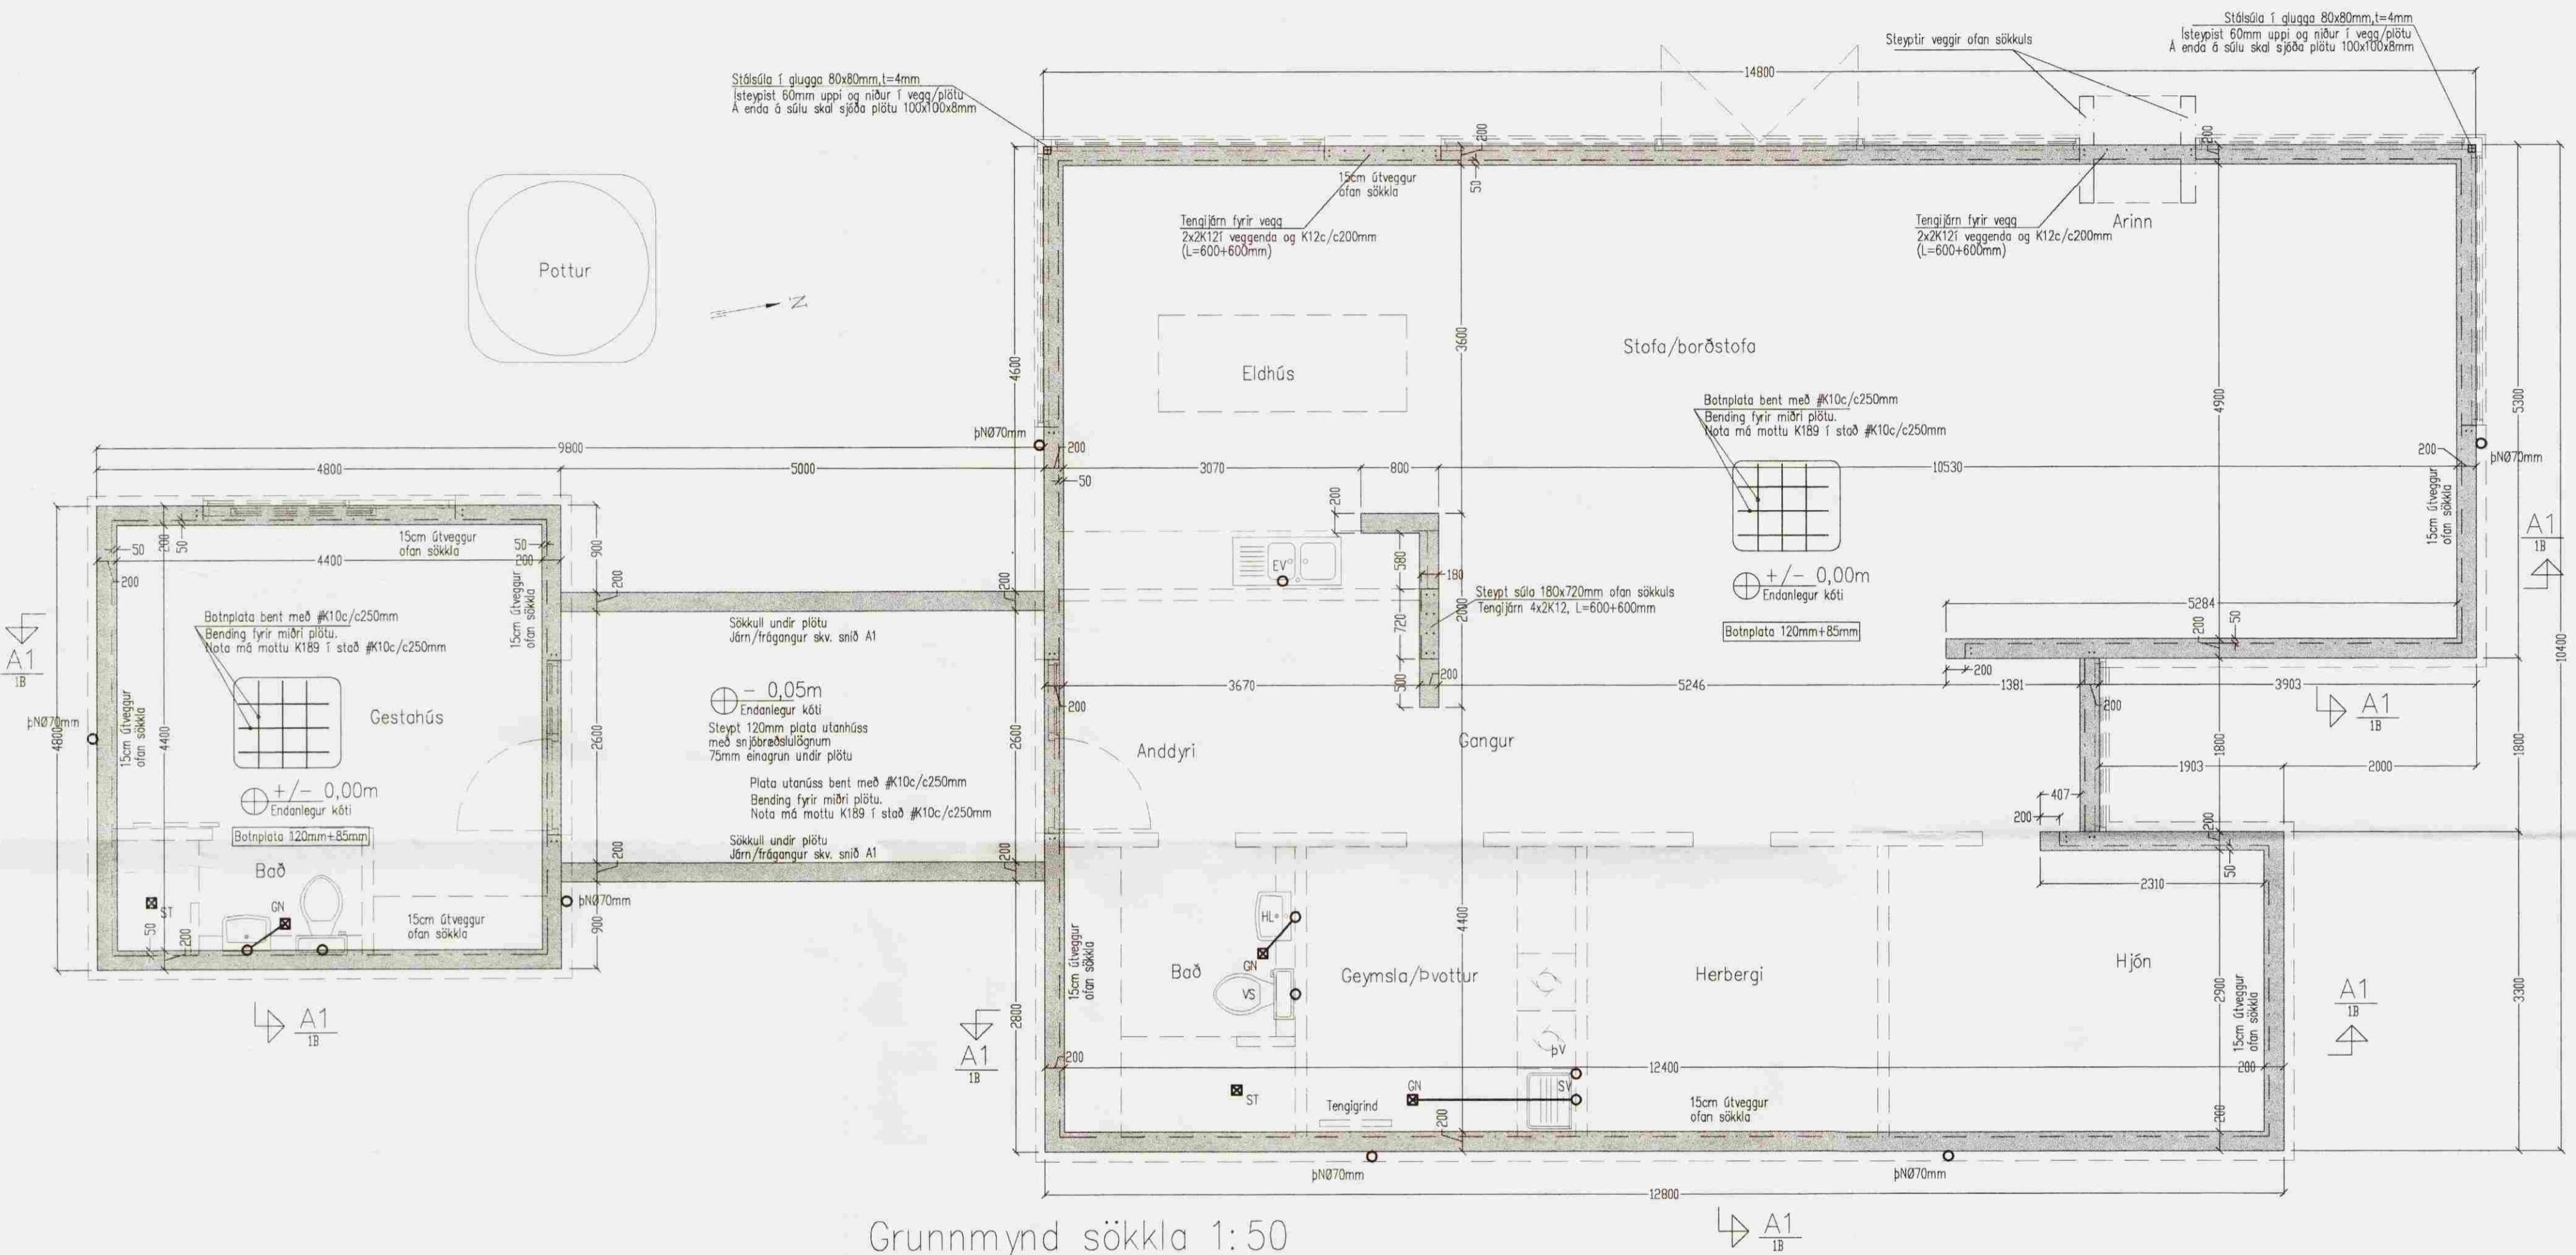

Grunnmynd sökkla 1:50

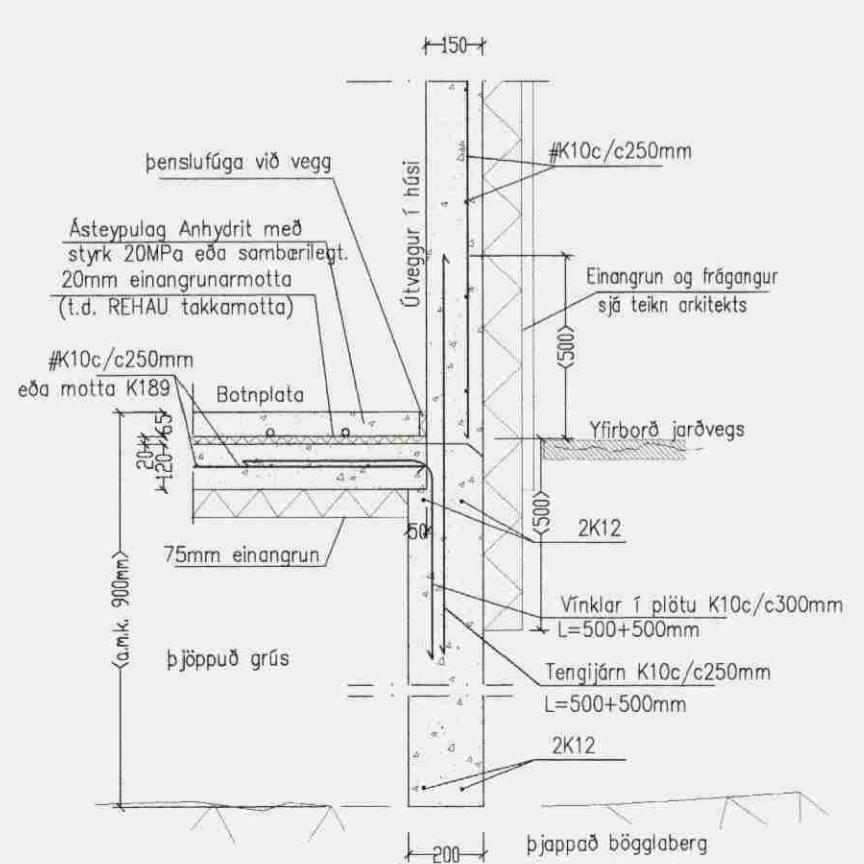

Snið A1 1:20
Almennt snið í útvegg

Breytingar			
Nr.	Dags.	Nafn	Tröllahraun 8, Farborgir í landi Miðengis
			Tækniþjónusta Bjarna Árnasonar ehf. Smiðjuvegi 11 s: 564 2260 fax: 564 4681 Netfang: bjarniar@simnet.is
			Bjarni Árnason Mkv. 1:50/20
			Grunnmynd sökkla Skýringar og sniðmyndir
			Nr. 1B
			Dags. 14.02.'08
			kt : 290461-4489