


MÓTTEKIÐ
 03. APR. 2010
 Byggingafulltrúi uppsv. Ámæssýslu og Flóahfr.

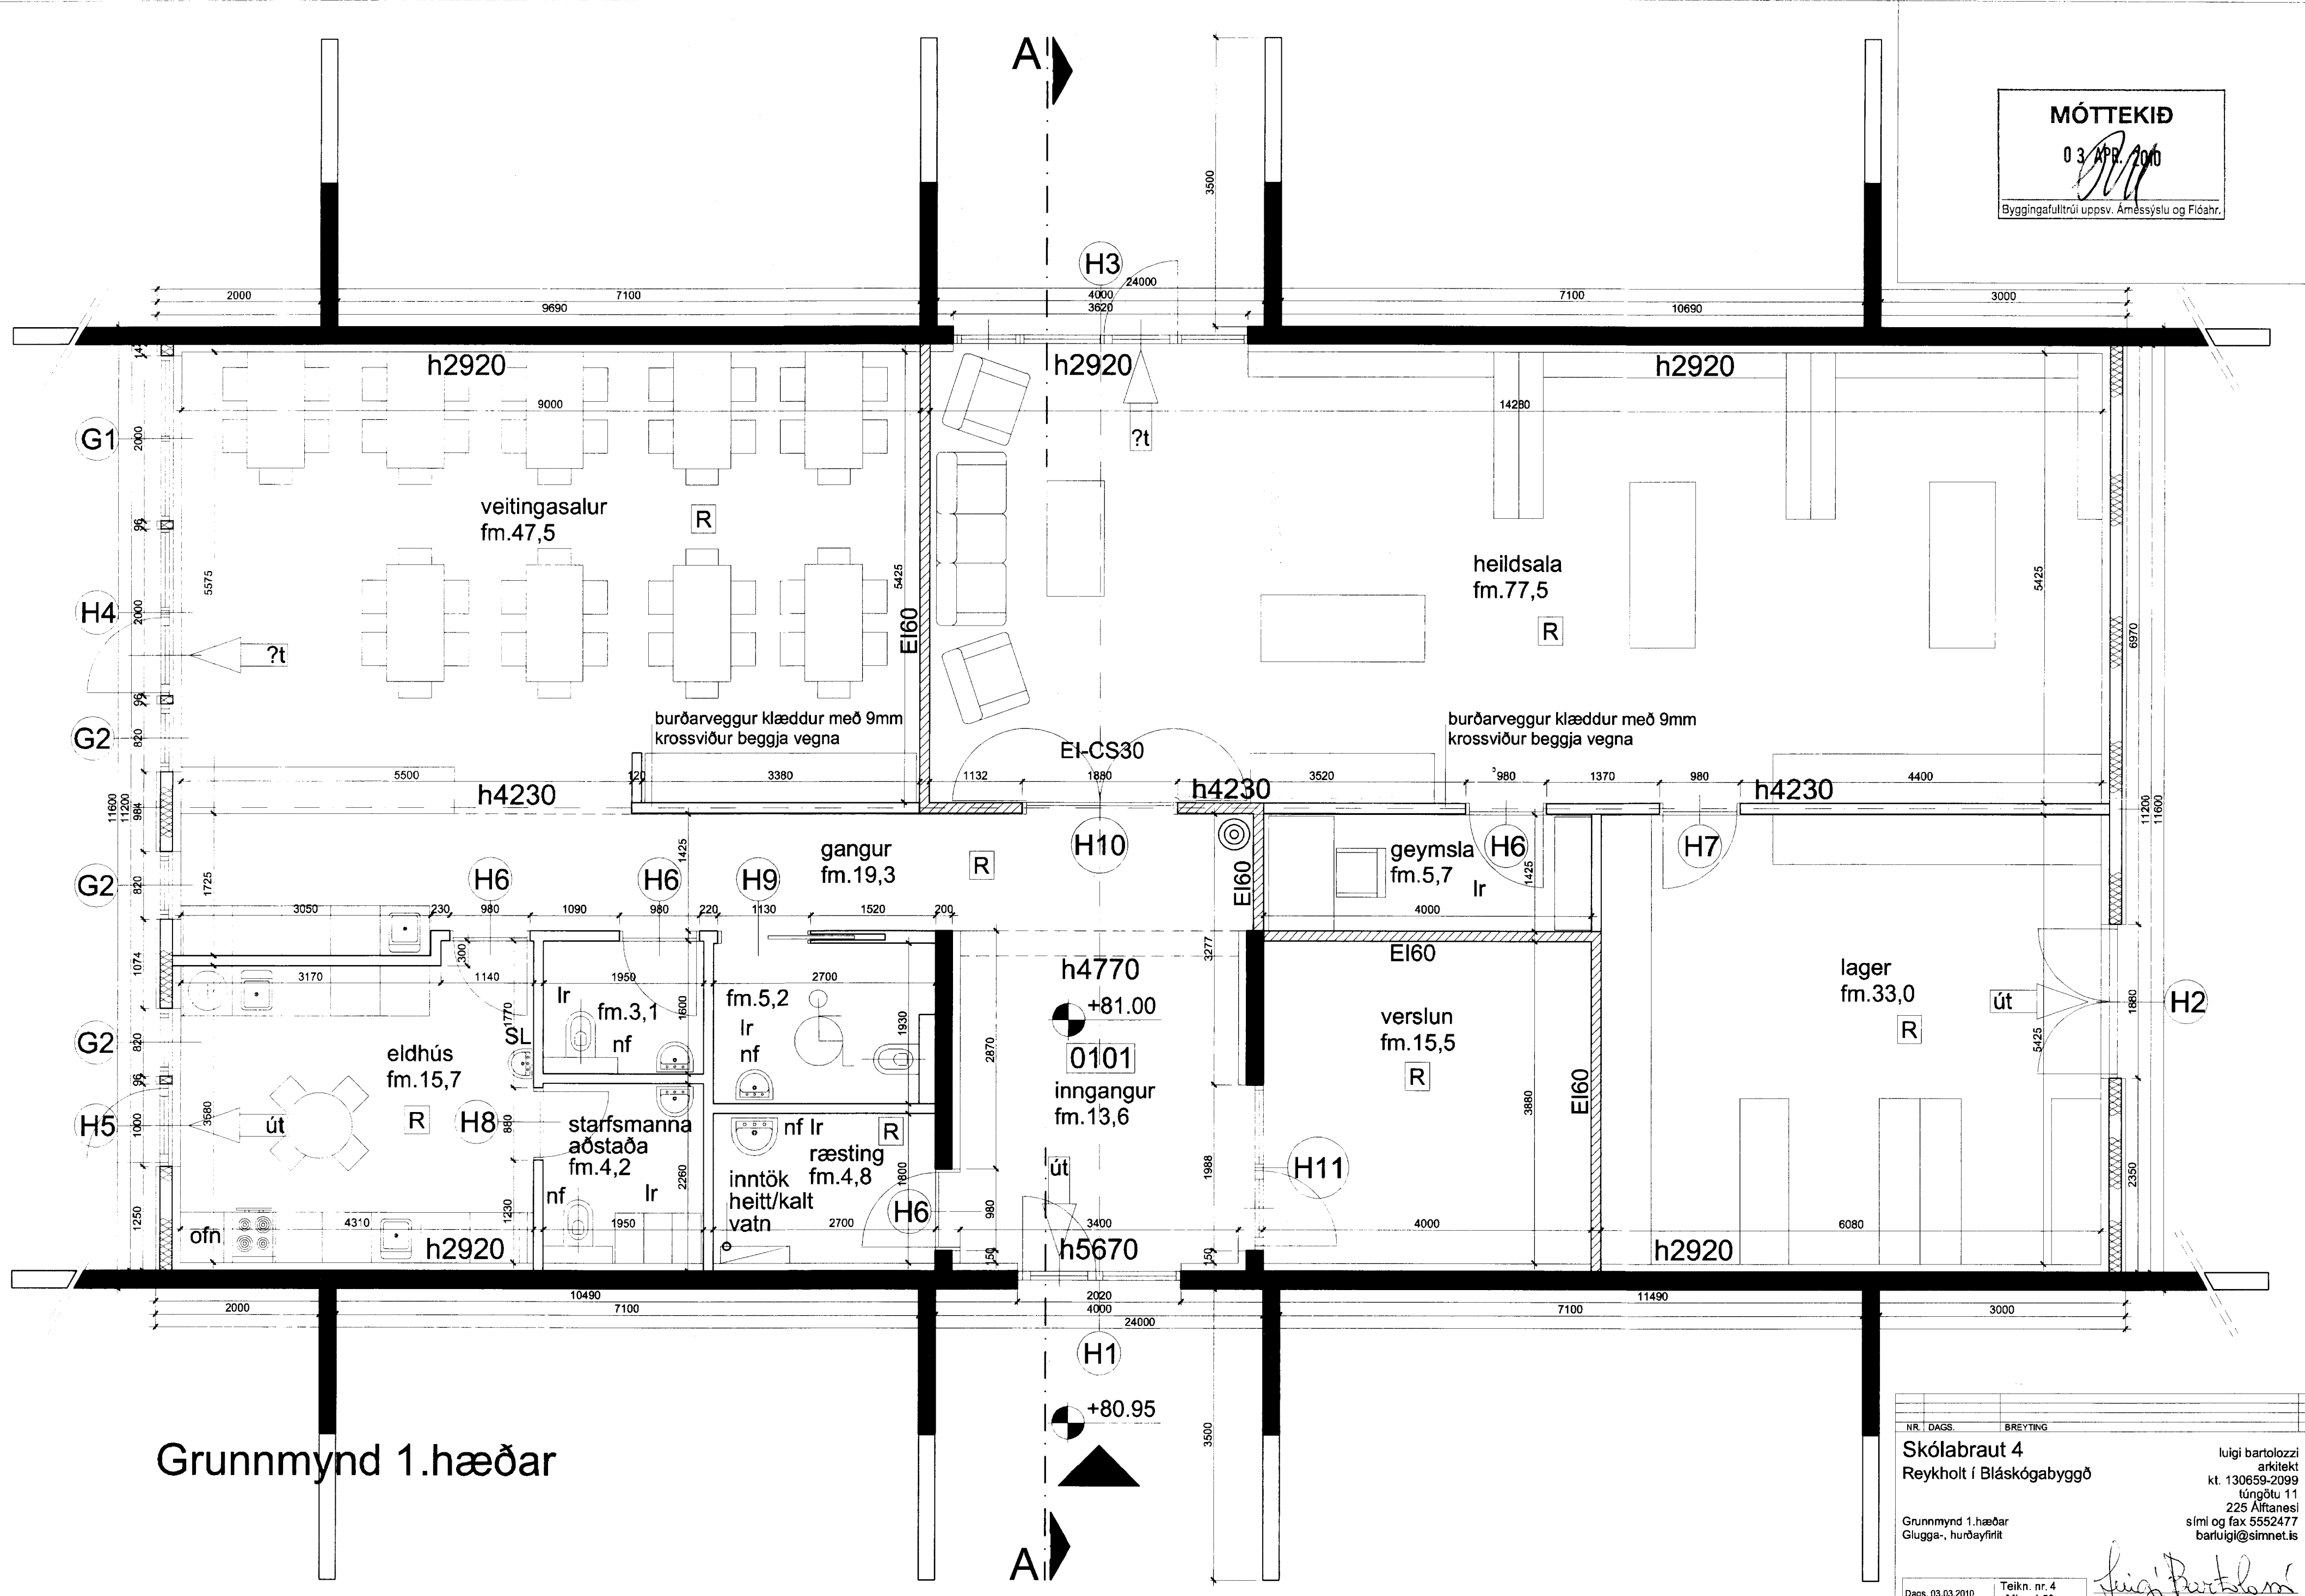

Grunnmynd 1.hæðar

NR.	DAGS.	BREYTING
Skólabraut 4		
Reykholt í Bláskógabyggð		
luigi bartolozzi arkitekt		
kt. 130659-2099		
Lúngötu 11		
225 Álftanesi		
sími og fax 5552477		
bartolozzi@simnet.is		
Grunnmynd 1.hæðar		
Glugga-, hurðayfrit		
Teikn. nr. 4		
Mkv. 1:50		
Dags. 03.03.2010		
luigi Bartolozzi		
Reykholt01.dwg		