


hnítarpunktar lóðar			
	x-ás	y-ás	landhæð
G02	401455.3	403103.0	90.54
G03	401421.4	403030.5	89.20
V04	401348.5	403153.1	85.10
V05	401342.1	403116.5	89.80
V06	401325.3	403090.4	87.86
V07	401325.6	403075.4	86.40

hnítarpunktar húsa			
mælingar og staðsetning þrika (bræyting)			
	x-ás	y-ás	gólfkóti
S01	401392.4	403110.4	91.90
S02	401383.2	403114.7	91.90
S03	401381.2	403110.4	91.90
S04	401390.4	403106.1	91.90
S05	401388.9	403102.6	91.90
S06	401374.9	403094.0	91.60
S07	401378.1	403088.9	91.60
S08	401392.0	403097.5	91.90

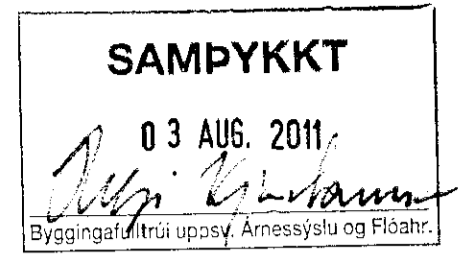


Stapi 4 byggingarlýsing

Almennt
 Þjóðskránumer, staðgreinir: 28300040
 Landnúmer: 203839
 Lóðarstærð: 8909,0 m²

L65
 Lóðin Stapi 4 nær yfir syðsta og fremsta hluta Stapans, sem frístundahúsa svæði Stapa byggð er nefnt eftir. Lóðin er gróin lynn, mosa og lágum kjargróðri og hafa eigendur plantað rúmlega 1000 birkiplöntum, auk reynitrjá og víðis, á lóðirnar Stapi 4 og 6 síðastliðin fimm ár, eða frá því að deiliskipulag var samþykkt. Byggingarreitir fyrir Stapa 4 nær nokkuð inn í Stapann, en einnig yfir mýrlendi með sýnilegri tjörn í votvöðri. Til að nýta suðurlóð sem best er bústaðurinn staðsettur í norðvestur horni byggingarreits. Þar er einnig styst niður á fastan botn. Byggingin er í tveimur húslutum, sem tengdir eru með tengigangi og skyggni og myndar hún þannig eina heild umhverfis miðlægan sólpall, sem norðurhlutinn skýlir frá nálægu húsi. Byggingin þarf að brúa nokkurn hæðarmismun og verður uppgröfturnotaður til að fylla að húsi. Í framhaldi núverandi hæðardrags meðfram suðurhlíð. Núverandi gróður á byggingarsvæði verður endurlagður á uppþyflinguna. Landslag umhverfis hús verður mótað þannig að húsið falli sem best að landi og að umhverfi sínu. Grasþak verður sett á báða húsluta. Mikil áhersla er lögð á að náttúrulegt umhverfi haldist eins og kostur er. Þar sem nauðsynlegt er að hreyfa við landi vegna framkvæmda er gróður endurnotaður eftir fongum. Var það gert við lagningu heimreiðar, en gróður úr henni er nýttur við kanta, yfir rotþró og siturlagnir og til uppgræðslu rofasvæða. Íslenskar trjátegundir verða valdar til skjólmyndunar og til að afmarka lóðir á lóðarmörkum. Aðkomuleið og bilastæði upp við hús eru malaríögð og verönd og pallar úr timbri.

Reiknað er með að í framtíðinni verði heitum potti komið fyrir. Skal hann þá útbúinn læsanlegu loki og fullnægja 69. grein byggingarreglugerðar.

Uppmæling lóðar og útsetning mælipunkta var gerð af Verkfræðistofu Suðurlands. Dýptarmælingar á lóð voru gerðar með kórabor af Vinnustofnu Pverá.

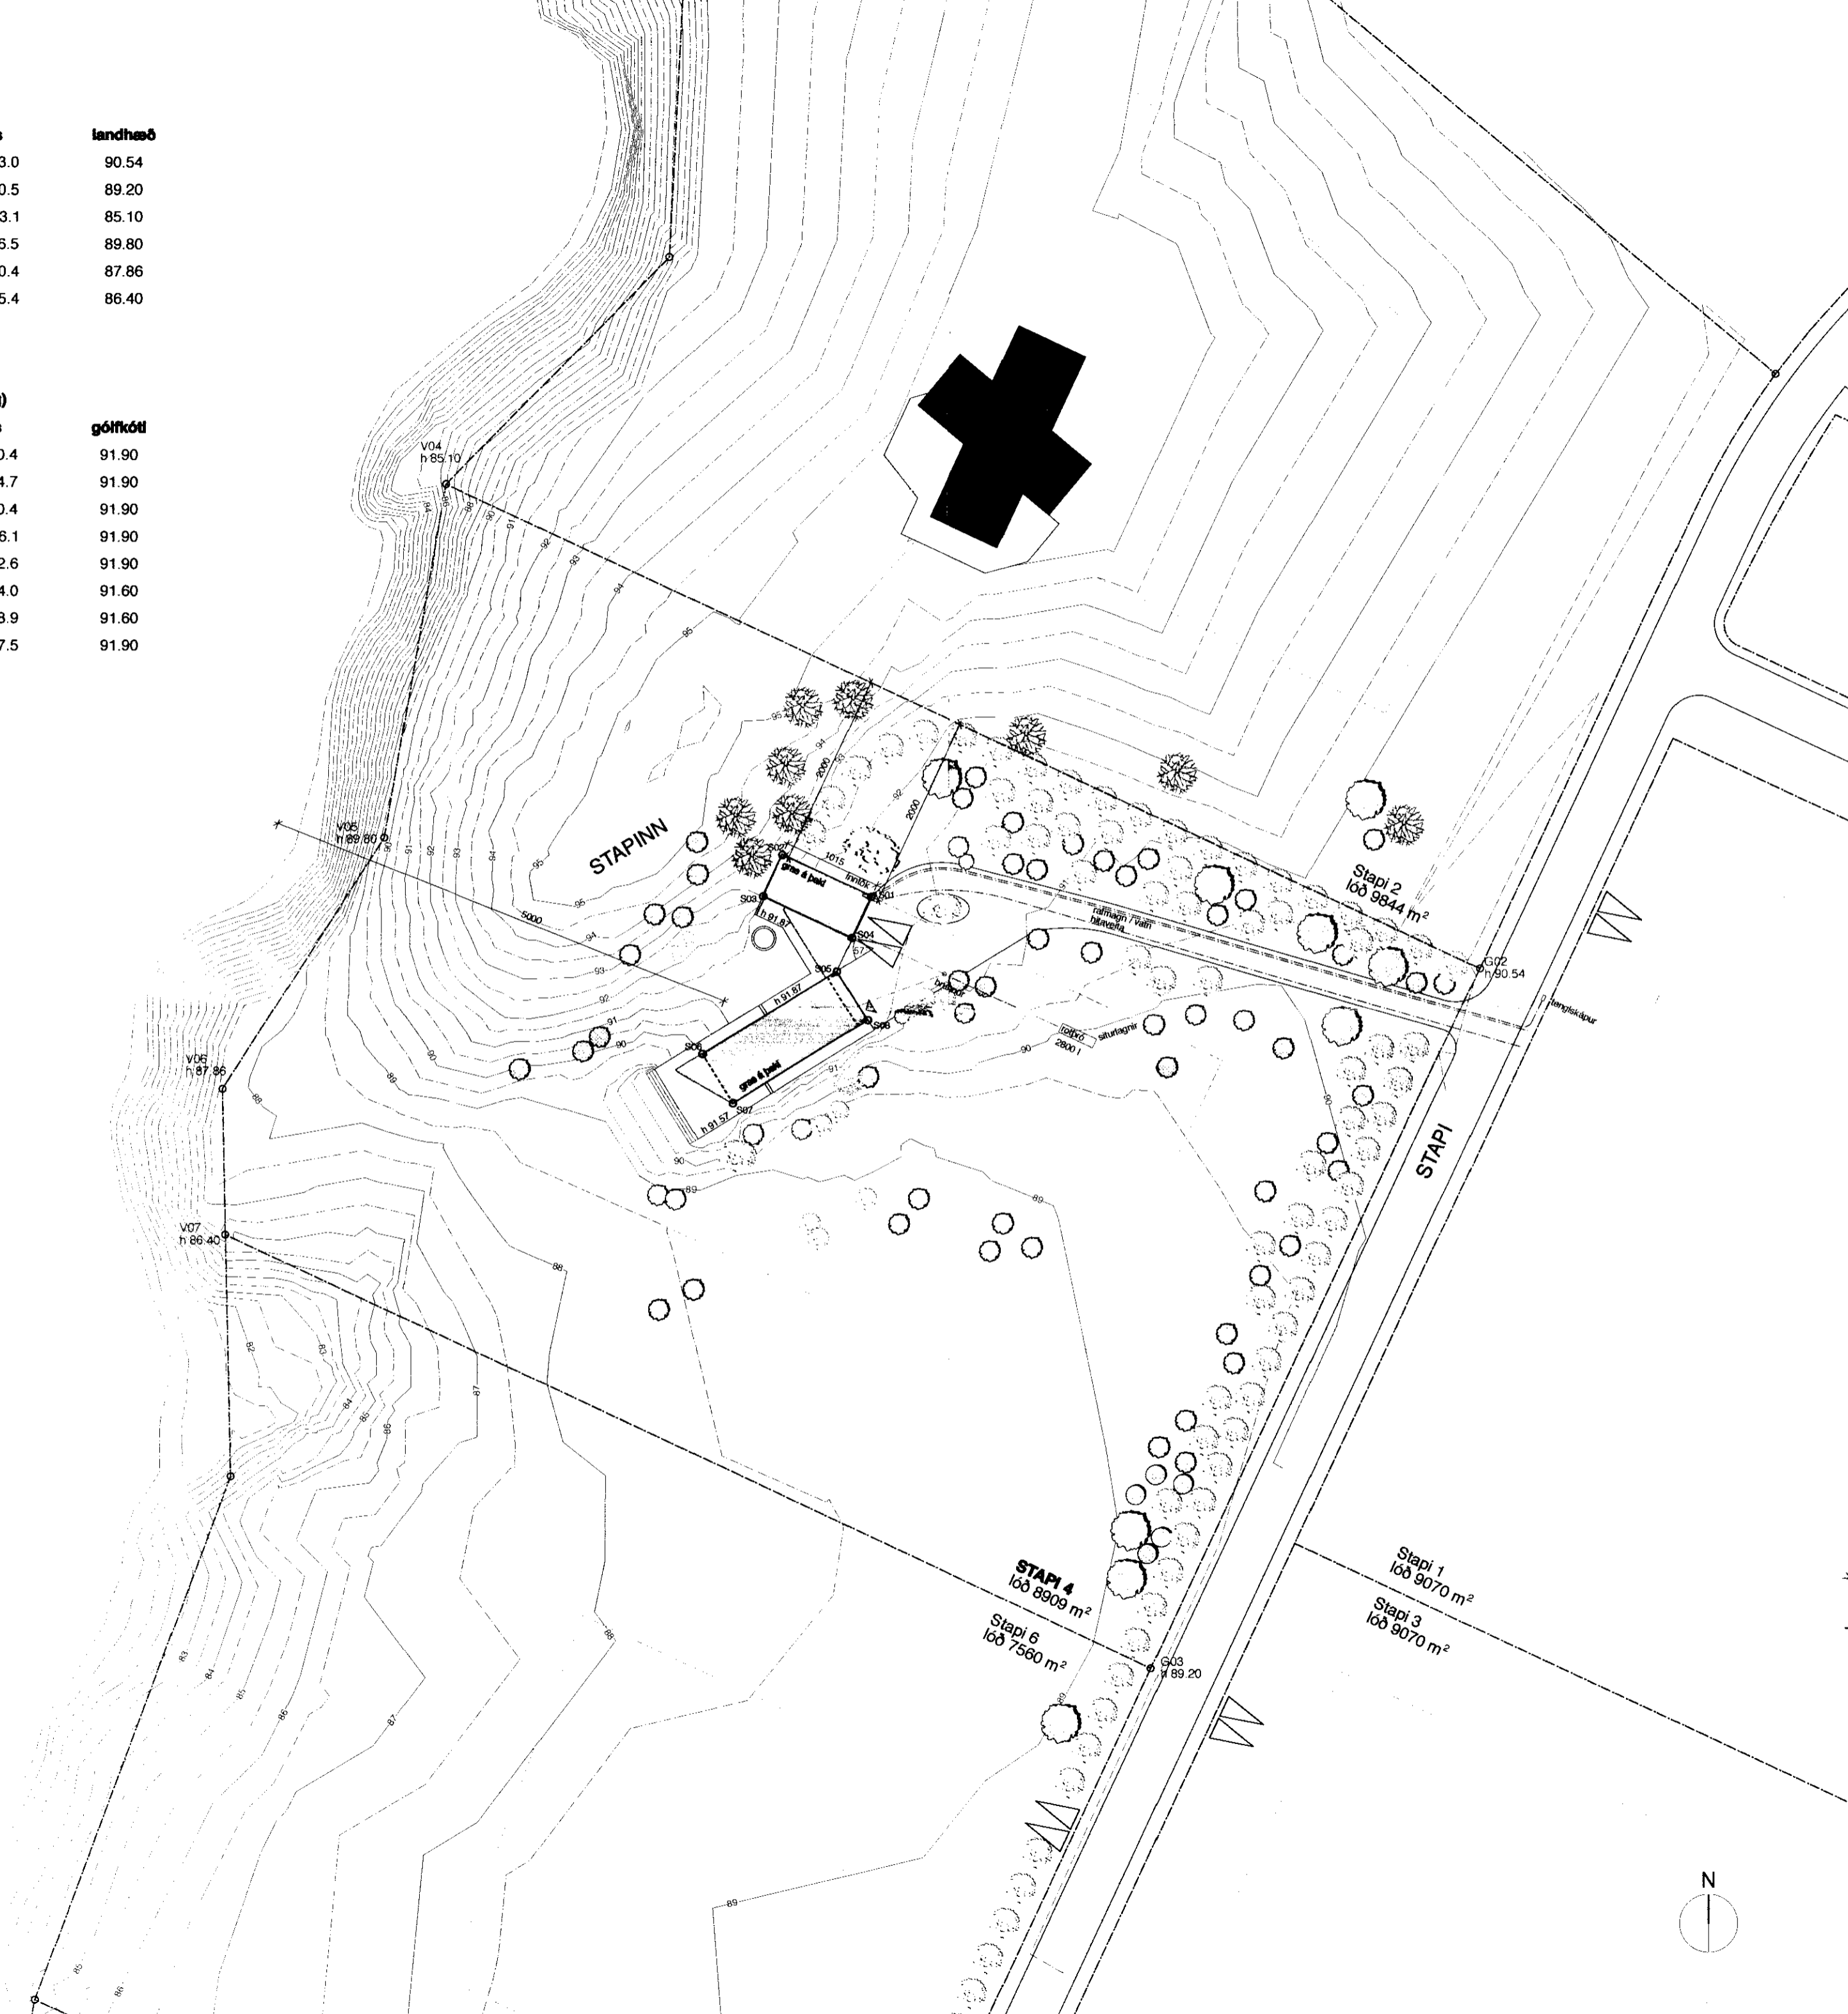

afstöðumynd - 1: 500

Vinnustofan Pverá ehf

Skiðlavörðustíg 12 • 101 Reykjavík • sími 5514060 • fax 5614060 • arkverk.is

Stapi 4, sumarhús við Úlfliðsvatn Grímsnes- og Grafningshreppi

teikning: afstöðumynd
 hannað: VB verknr.: 1.146
 teiknað: ML, RR kvarði: 1.500 (A2)
 breytt: 28. júní 2011 dags.: 06. júní 2011

yfirfarir: Valdis Bjarnadóttir arkitekt FAI, FSSA

tölvuskrá: Stapi 4 sumarhús aðalleikningar.mcd blaðnr.: **1.01**

