


MÖTTEKID
27.09.2009
Byggingaúlfur únfsv. Arnóssælu og Flóchr.

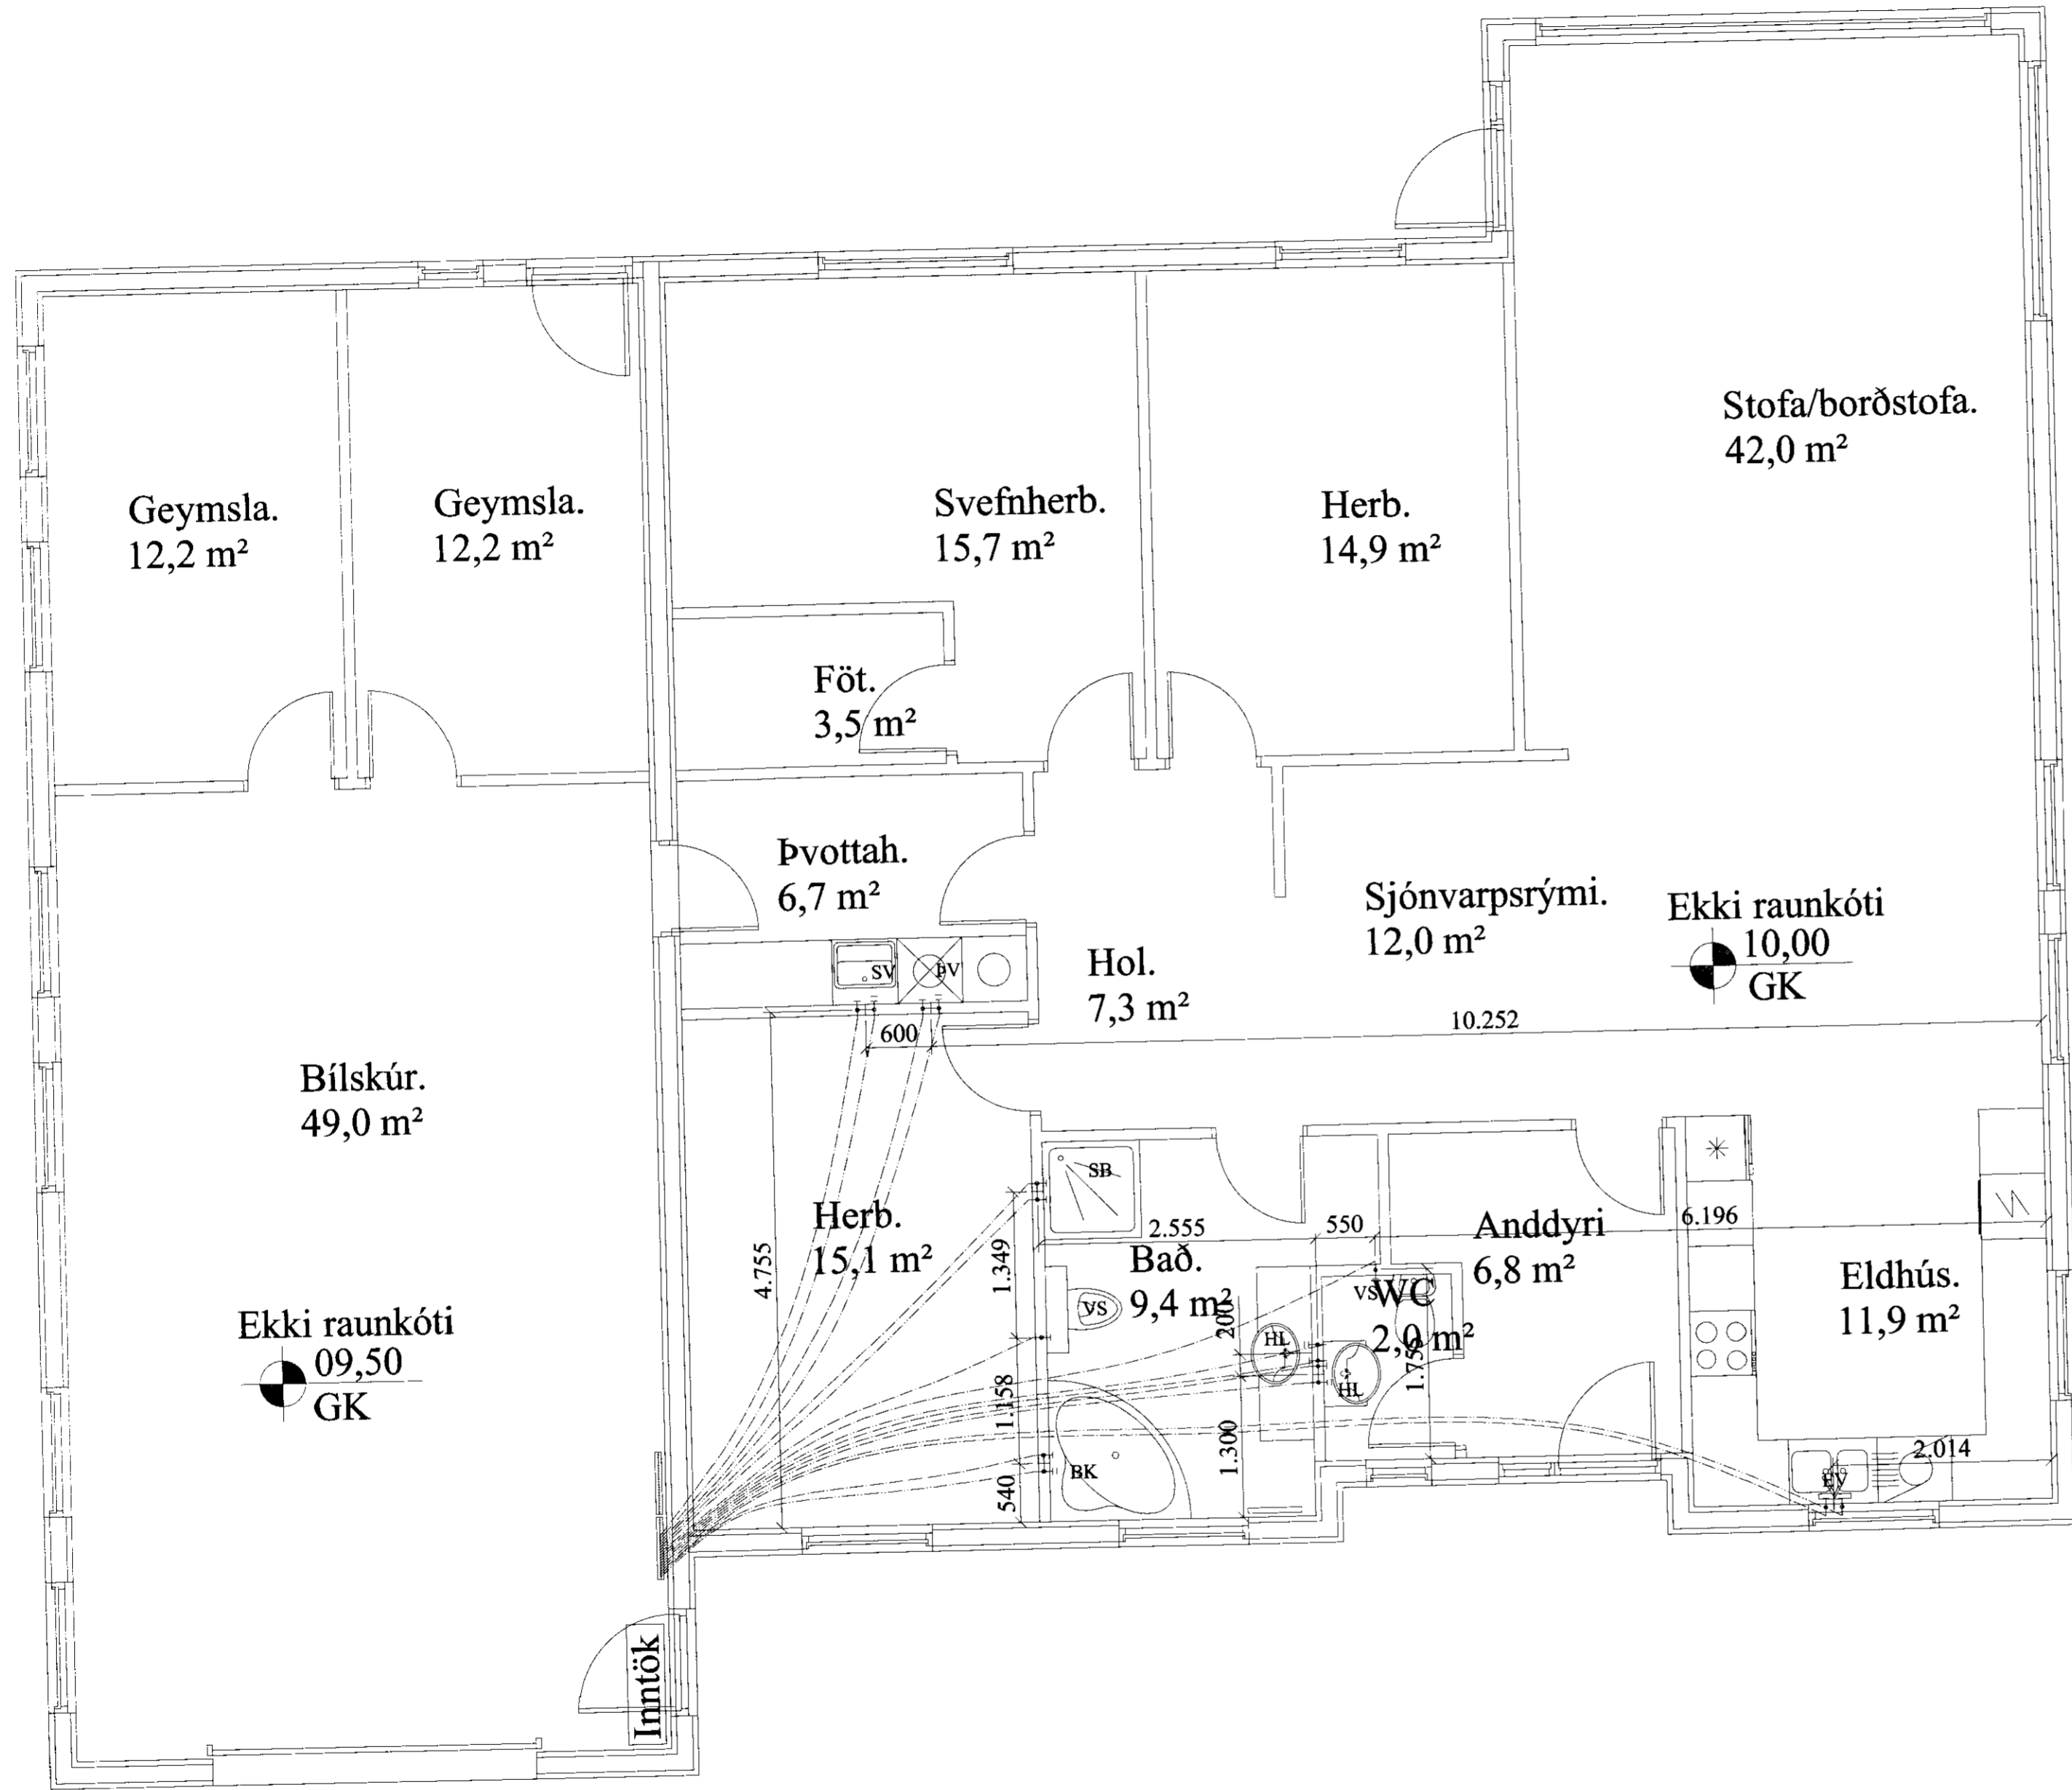

Skýringar:

Allar lagnir séu í samræmi við gildandi reglugerðir og ÍST 67.
Allar leiðslur þrýstiprófaðar með 6 bar.
Lagnir fyrir heitt vatn eru steypar í plötu undir járngrind en lagnir fyrir kalt vatn eru lagðar í sandlag undir einangrun.
Málsetningar miðast við útrún grindar nema annað komi fram.
Lagnaefni:
PE-X rör í rör innsteyp, stærð Ø15mm. 18mm að sturtu og baði.
Ómálsettar pípur eru Ø15mm.
Stofnar frá inntaksgrind að deilikistu eru Ø25mm ryðfritt rör lagt í vegg.
HL: Handlaug SV: Skolvaskar
EV: Eldhúsvaskur BK: Baðkar
VS: Vatnssalemi SB: Steypibað
UVV: Uppþvottavél
Kalt vatn : _____
Heitt vatn: _____

VERK	Kistuholt 19 801 Bláskógabyggð	TEIKN NR.	530
HLUTE	Lagnir - sökkull Neysluvatnslagnir	KVAÐI	1.50
DAGS	20.09.09	TEIKN	BL
SALD	Björgvin Viglundsson 040546-2009	NR.	01 028
Bent Larsen Fróðason Fellskot 2 801 Bláskógabyggð Símar: 844-7699 - 486-8855 E-mail: bentlarsen77@hotmail.com			