


Samþykkt  
18 JULÍ 2006  
Hólmur Gunnarsson  
Byggingartúlltrúi uppsveita Árnessýslu

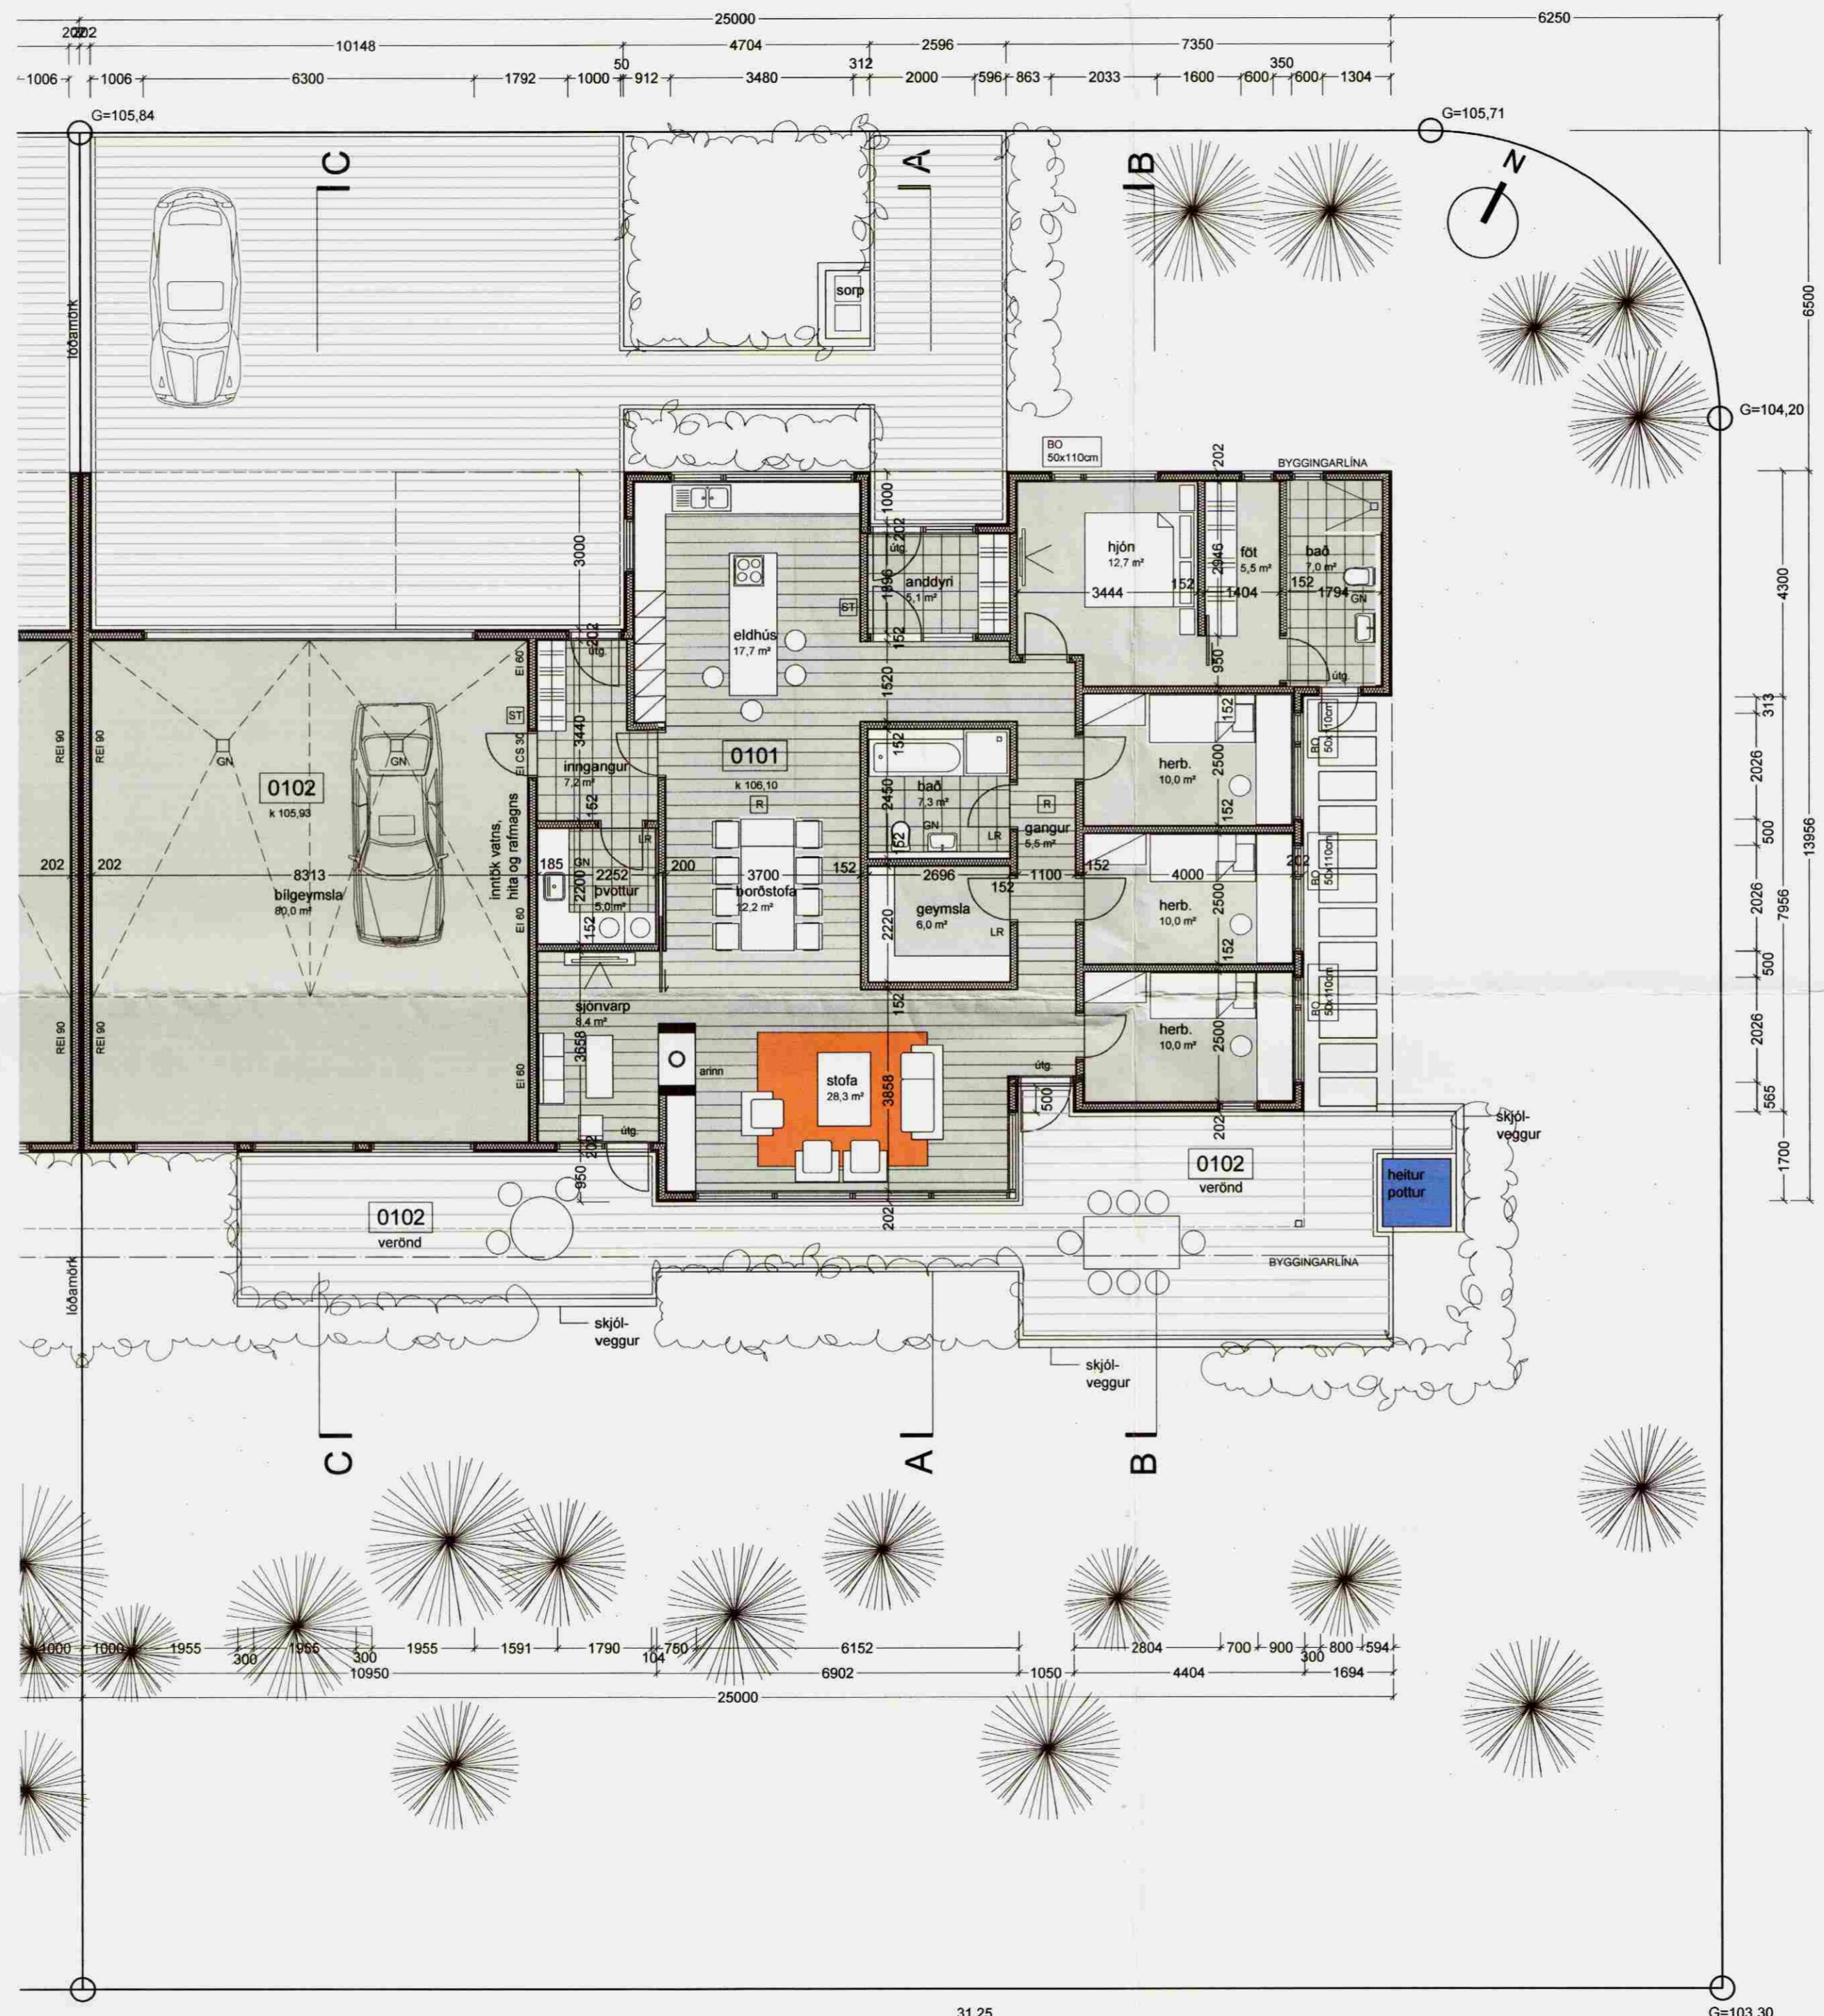

Verkheiti: **Hraunbraut 27 - 29**  
Grímsnes- og Grafingshreppi

Verkhliuti: **grunnmynd hús nr. 27**

Teiknínúmer: **03**

Mælikvarði: 1:100

Teiknað: RA

Yfirfarið:

Samþykkt:

Verknúmer:

Útgáfudagur: 10.07.2006

Teiknisiðað:

Útprentað:

*Sig. Heðgimsson / 70 753 3139*