



**Frístundahús í landi Miðengis,
Grímsnesi.**


Samb. 29.06.2004
BYGGINGARPLÚTRÚI
GRÍMSNES OG GRÁFNINGSKREPPS
Hilmar Einarsson

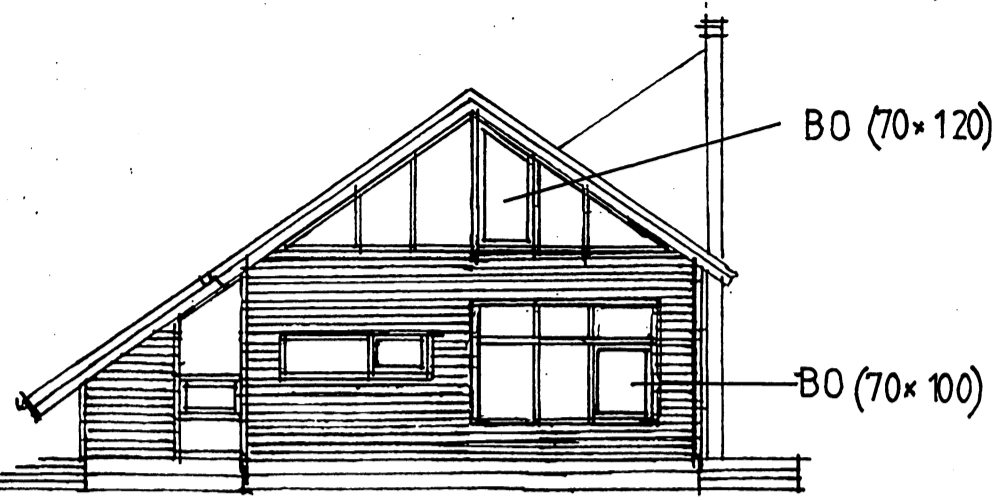


ÚTLIT NORÐUR

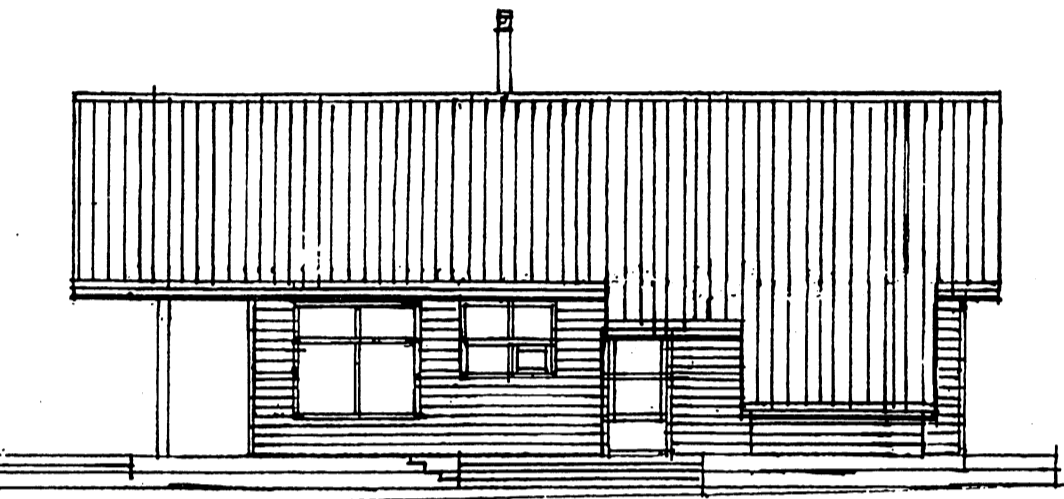

ÚTLIT AUSTUR



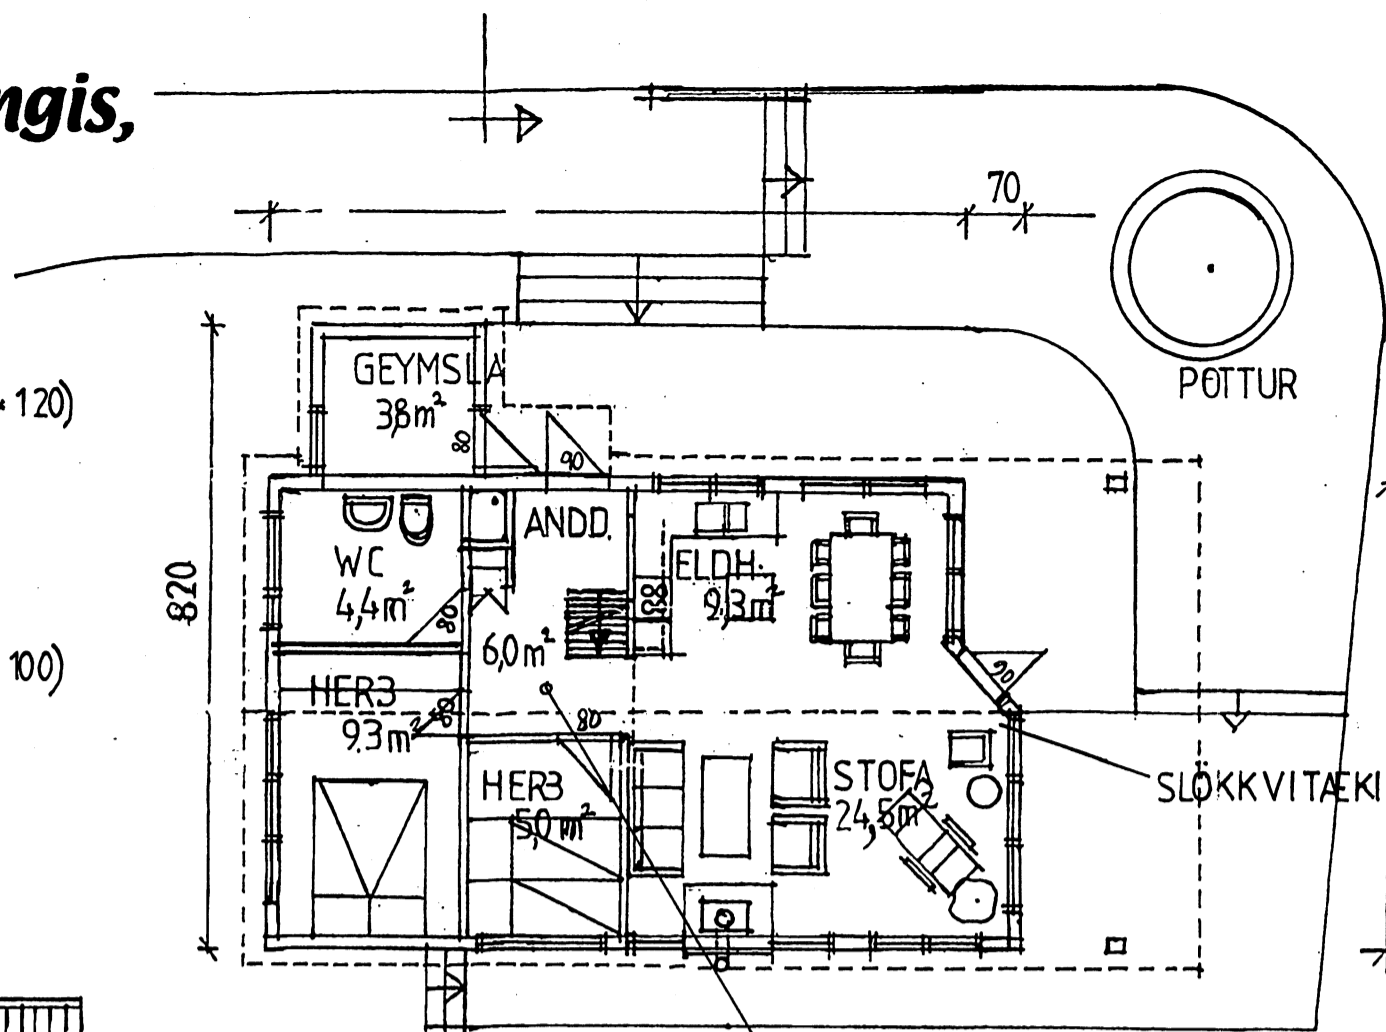


ÚTLIT SUÐUR

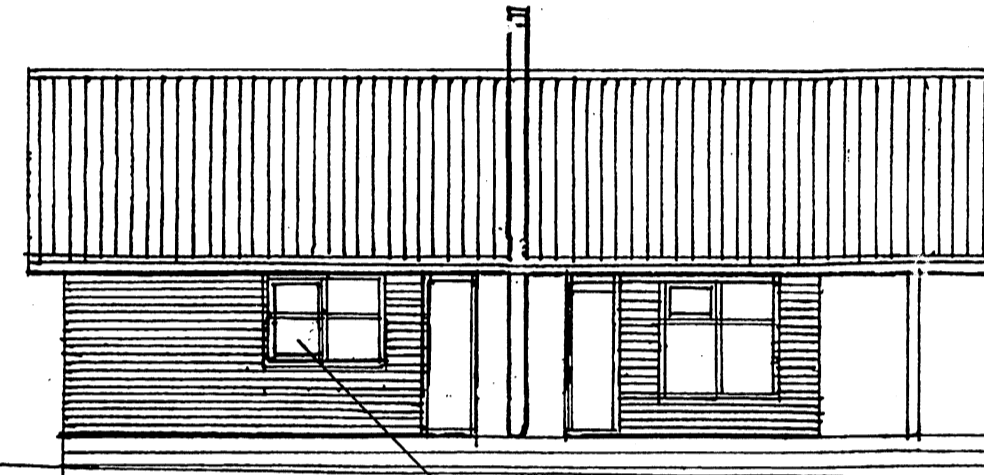

ÚTLIT VESTUR

FLATARMÁL HÚSS 58.5m²
FLATARMÁL GEYMSLU 3.8m²
FLATARMÁL ALLS 62.3m²
RÚMMÁL HÚSS 218.2m³
RÚMMÁL GEYMSLU 9.8m³
RÚMMÁL ALLS 228.0m³
RÚMMÁL BOTNFLATAR 11.9m²

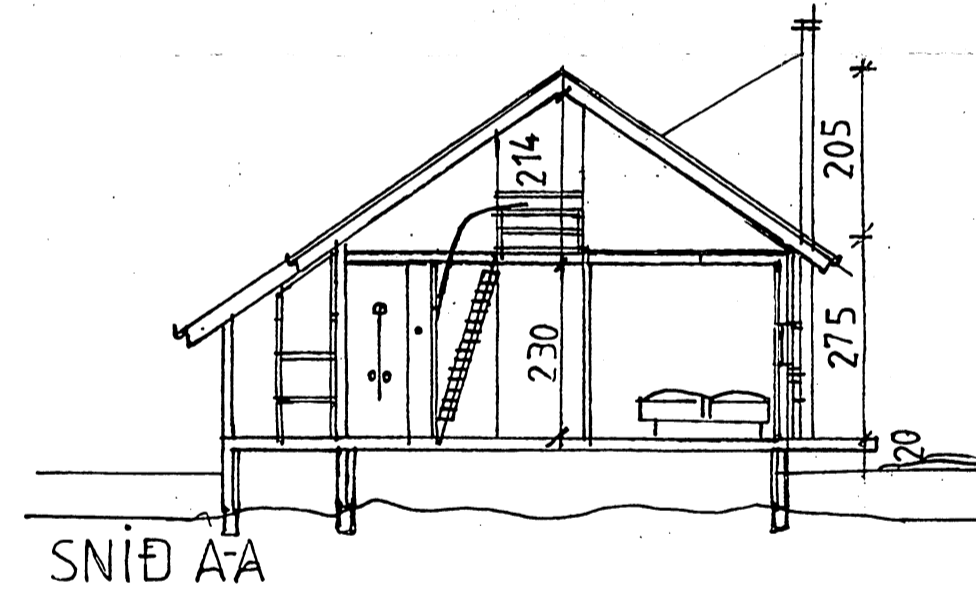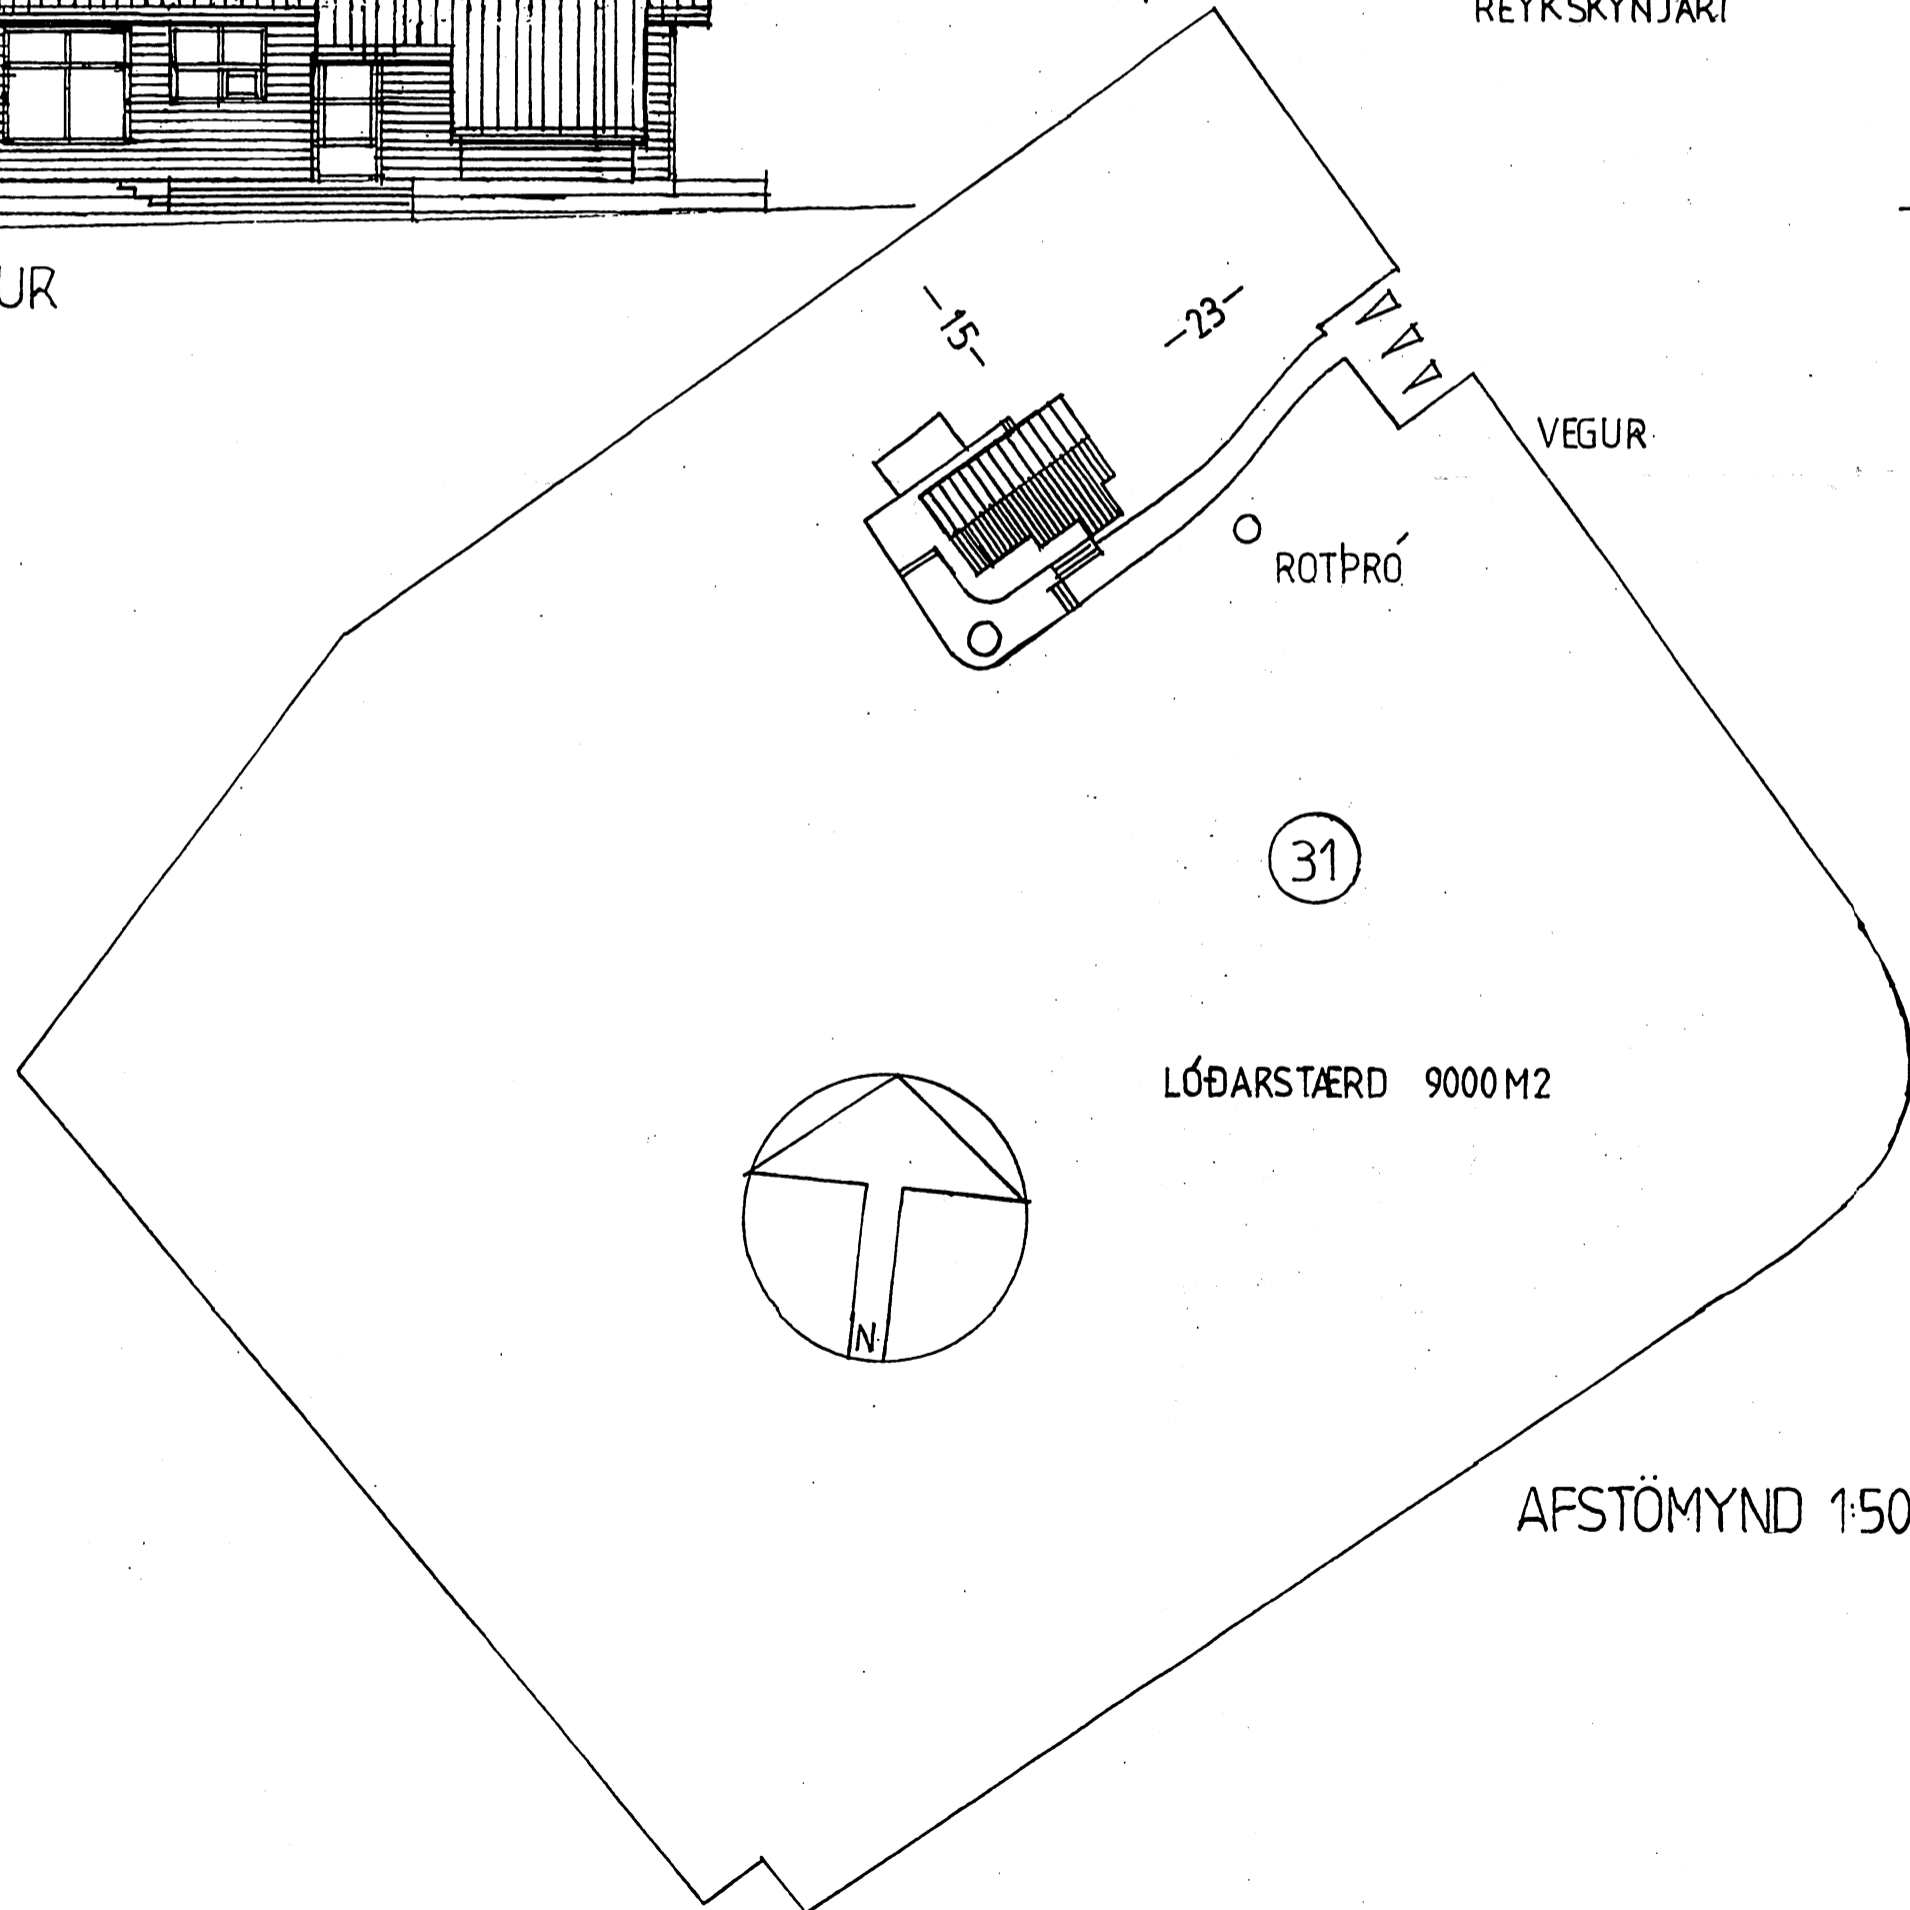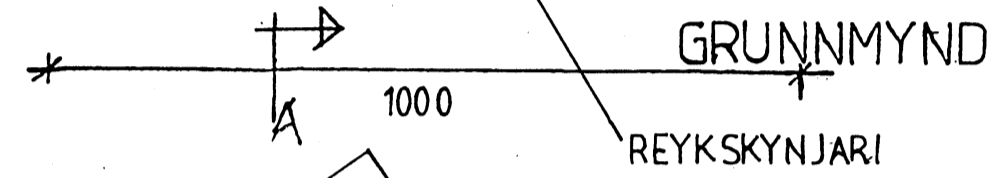

SNÍÐ ÁÁ

BÚSTAÐURINN ER MEÐ GRÆNU BARKJARNSPAKI & LARÉTTRI BRÚNNI BORDAKLÉÐNINGU.
GRUNNUR ER STEYTTUR HOJKJALLARI
MIÐSTÉÐ ER Í GEYMSLU. HITI ER LAÐURÍ GÖLF.
Í STOFU ER KAMINNA OG BAK & LITHLIÐ ER
KLÆTT MEÐ VIKOC STEINSTEYPPÖTUM &
ELÐVARID EINI ER UNDIR KAMINU.
PÖTTUR ER 60CM HÁK & MEÐ LOKI.
HÚSIÐ ER BYGGT Á HEFÐBLUNÐINN HATT Á
150x48MM TRÉGRIND & EINANGRAD MEÐ
150MM STEINULL Í VEGGJUM EN 180MM
Í PAKI. SVEFNLOFT ER XFIR HERBERGJUM.
GÆLER ER K-GÆLER.
HEILDARKLÉÐ HÚS ER 5M FRÁ JÖRÐU.

HUGSMÍÐ arkitektar

Ahliða hönnun, ráðgjöf & framkvæmd.

VERKEFNI: FRÍSTUNDAHÚS Í MIÐENGI	ATHS.
TEIKN.MKV: 1:100	
DAGSTEIKN: 3. JUNÍ 2004	ARKITEKT: GUDJÓN BJARNASON MFA, M.ARCH., FAI. t. 070259-7969.
DAGS BREYTT: 16. JUNÍ 2004 25. JUNÍ 2004	MÝRARGATA 26, 4. HÆÐ, 104 REYKJAVÍK SÍMI 511 3700 GSM 895 3700 FAX 511 3700 E-MAIL: gudjon@art.is