


Einlínnumynd

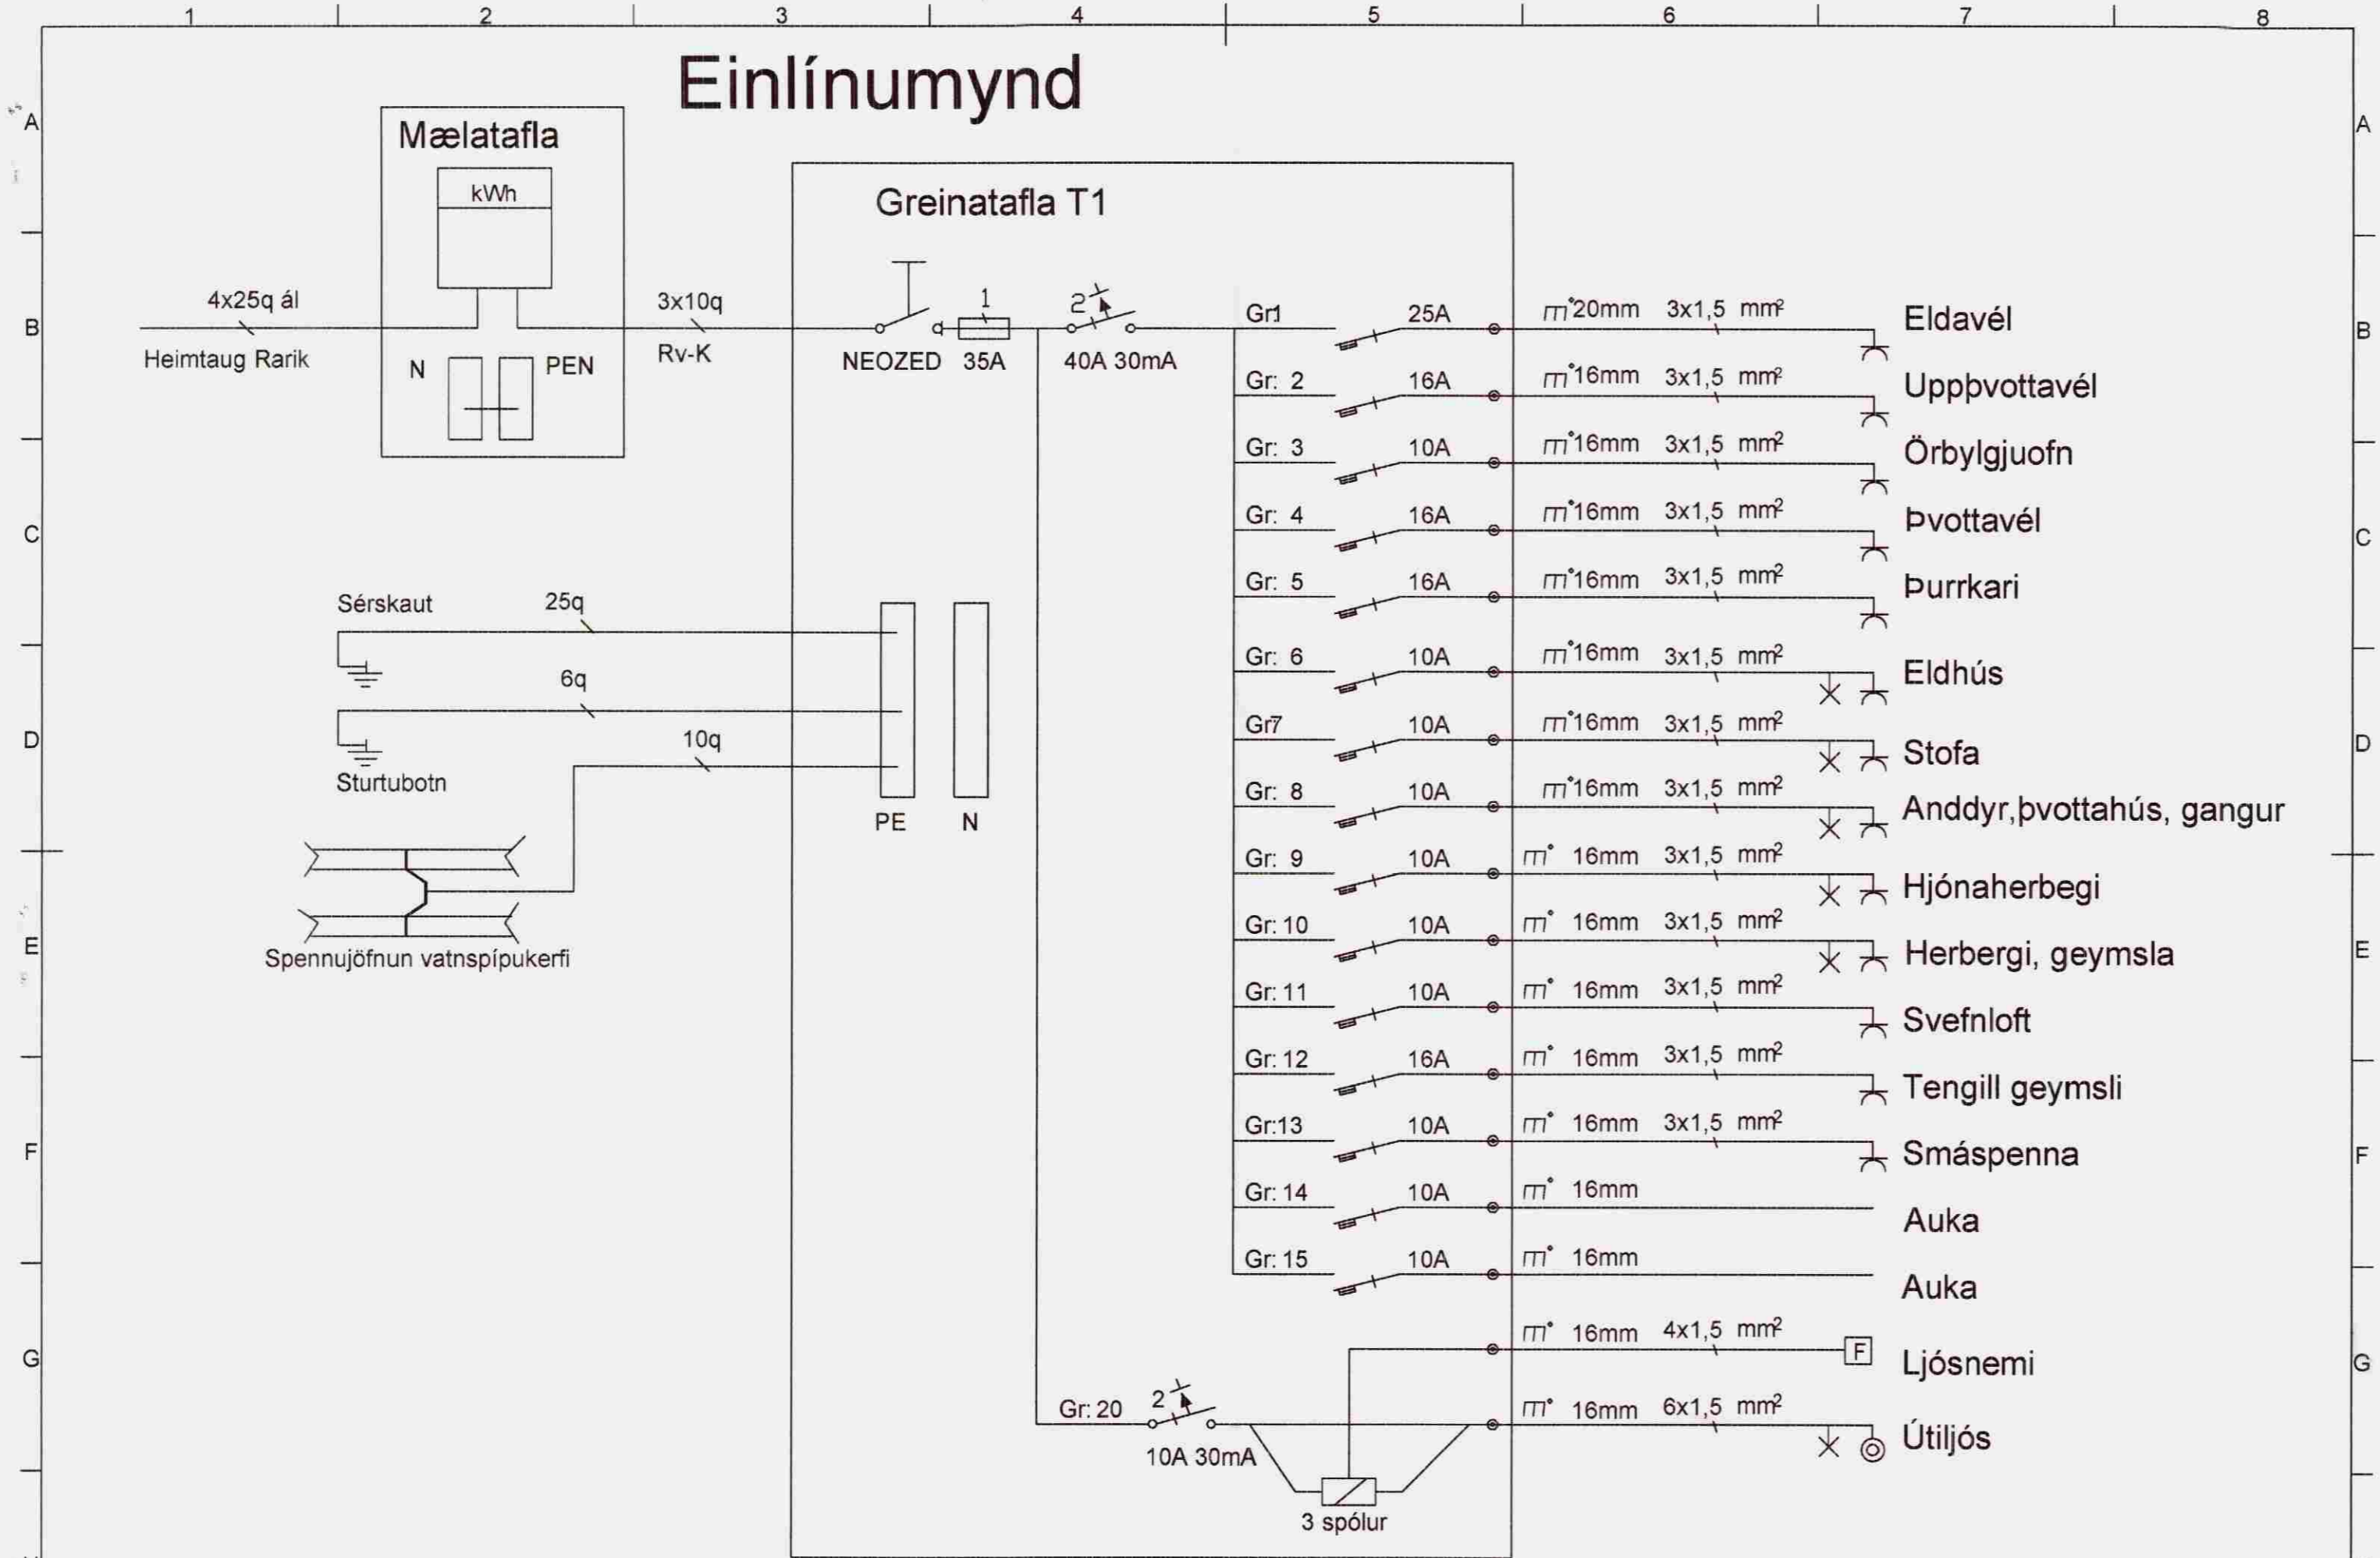

JÓHANN BALDURSSON, LÖGGILDUR RAFVERKTAKI

Jóhann Baldursson

GSM: 892-0518
Kennitala: 070256-3719

DAGS	05.12.2005
TEIKN.NR.	
MKV.	

SIDA NR.	5 af 5
TÖLVUHEITI	
BREYTING A	
BREYTING B	

HANNAÐ	JB
TEIKN.ÁÐ.	BÖG
YFIRFARIÐ	JB

VERKEFNI	Vesturbrúin nr:9 Grafningshrepp Árnessýslu
VERKHLUTI	Einlínnumynd