
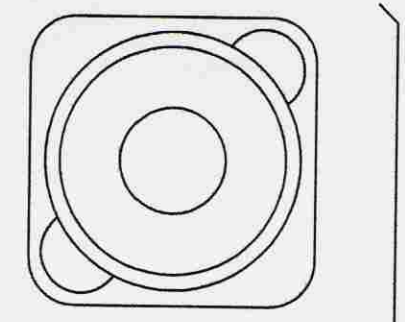


INNTAKSRÖR SKULU VERA 70 cm. UNDIR ENDANLEGU YFIRBORDI
 INNTAKSRÖR RARIK Ø 50 mm + Ø 32 mm FYRIR LÖÐARLÝSINGU
 INNTAKSRÖR FYRIR LANDSSIMANN Ø 50 mm + Ø 32 mm
 INNTAKSRÖR LEGGIST AD LÖÐARMÖRKUM
 HEIMTAUG RARIK 400V / 240 V, 3 x 63 A

INNTAKSRÖR SKULU VERA 70 cm. UNDIR ENDANLEGU YFIRBORDI
 INNTAKSRÖR RARIK Ø 50 mm + Ø 32 mm FYRIR LÖÐARLÝSINGU
 INNTAKSRÖR FYRIR LANDSSIMANN Ø 50 mm + Ø 32 mm
 INNTAKSRÖR LEGGIST AD LÖÐARMÖRKUM
 HEIMTAUG RARIK 400V / 240 V, 3 x 63 A

HÖNNUÐUR:
 Þór Stefánsson
 YRFARID:
 Þór Stefánsson
 SAMÞYKKT: *[Signature]* KT:
 2124-5745
 BREYTINGAR:

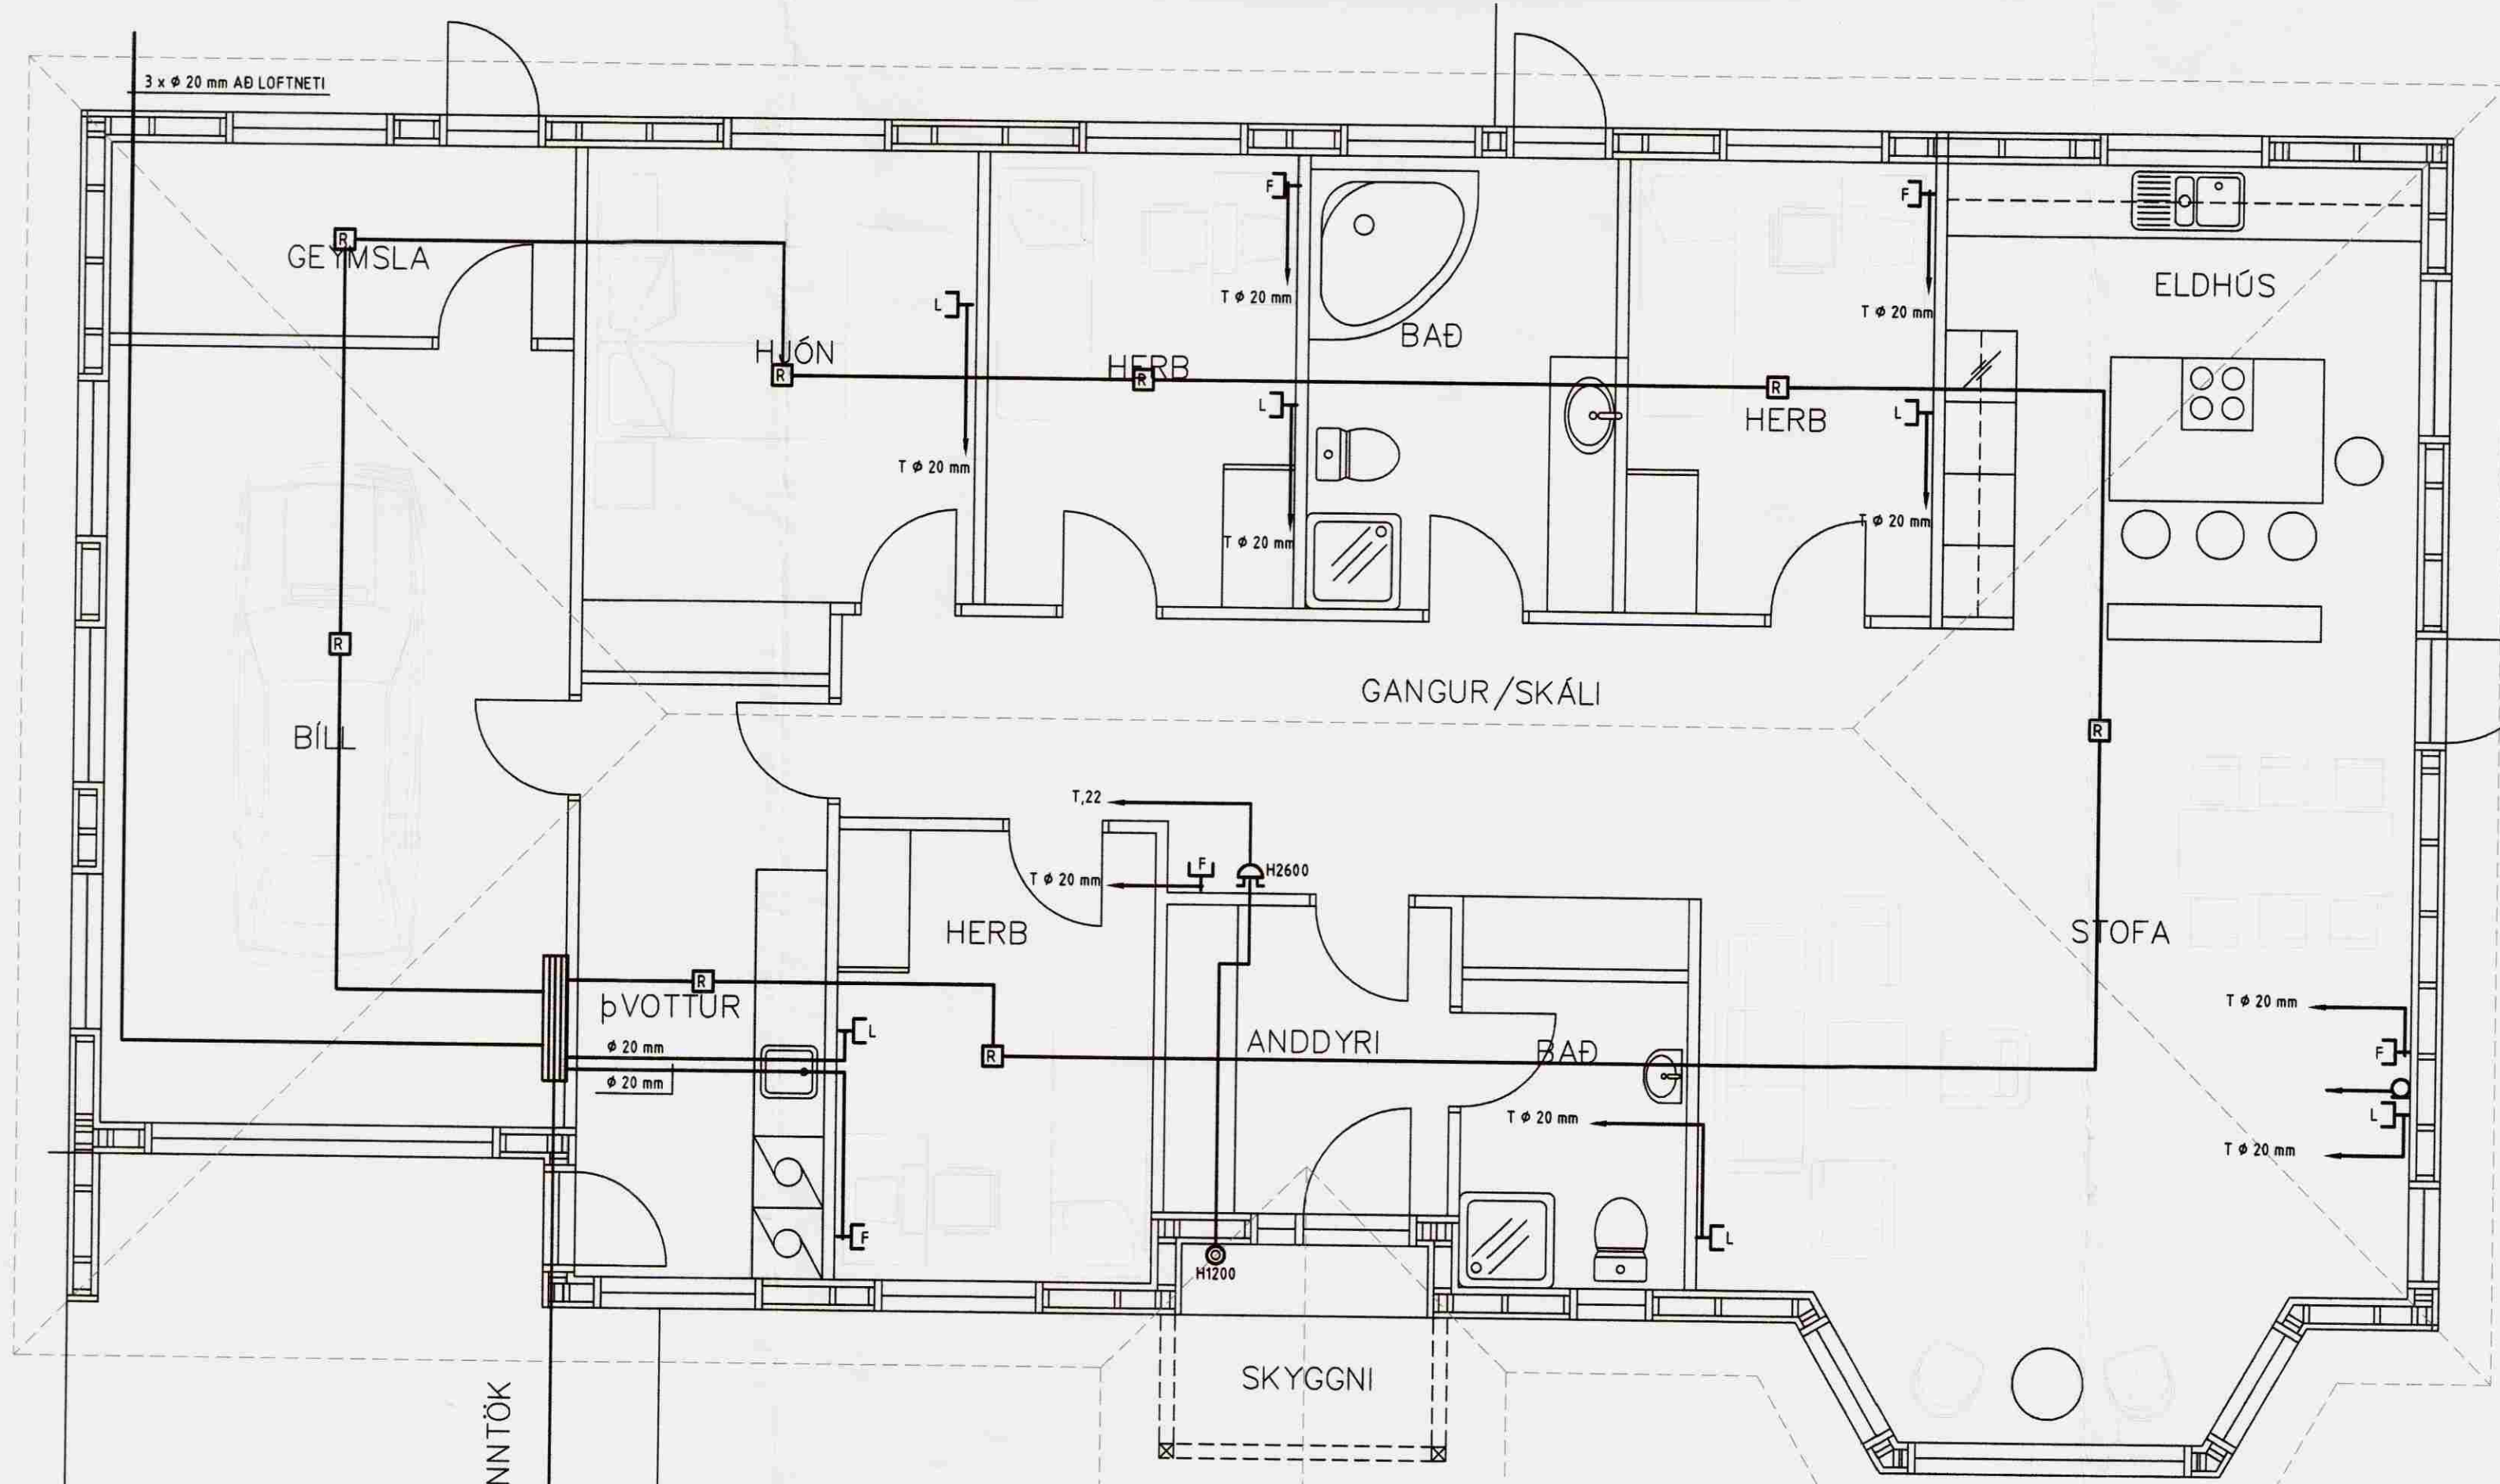

HEITUR POTTUR
 HÆÐ FRÁ VERÖND UPP Í
 POTT
 MINNST 40 SM

ÚTPRENTAÐ: 13.4.2008 23:46:32
 SÍÐAST VISTAÐ: 13.4.2008 23:42:04

VERKHEITL
 Íbúðarhús
 Háholt 5,
 840 Laugarvatni

VERKHLUTI
 Lágspennulagnir, snið
 og smáspennulagnir
 Mkv: 1:50



RAFLAGNATEIKNINGAR
 ÞÓR STEFÁNSSON RAFMAGNSIÐNFRÆÐINGUR
 EYRAVEGI 32 SELFOSSI SÍMAR 482 3480 & 897 8718
 NETFANG: rafteikn@selfoss.is FAX 482 3366

TÖLVUNAFN PLOTT DAGSETNING
 Þór Stefánsson, Rafteikn13.4.2008 23:43RAFLÖGN-1376.dwg
 SLÓÐ C:\VERK\BYGGING LAUGVÁHOLT 5\MYNDIR\
 VERKNÚMUR BLAÐ
 1376-2008-032 2 af 2
 Apríl 2008