



SNIÐ A - A , 1:20

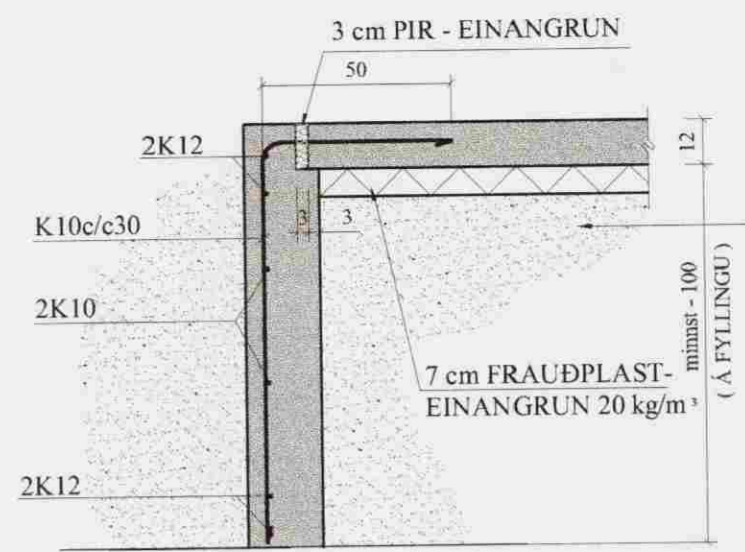


GRÚS ÞJÖPPUÐ Í 30 cm LÖGUM EMD VÍBRÓSLÉÐA

BÖGGLABERG, ÞJAPPAD MED VÍBRÓALTARA


SNIÐ B - B , 1:20

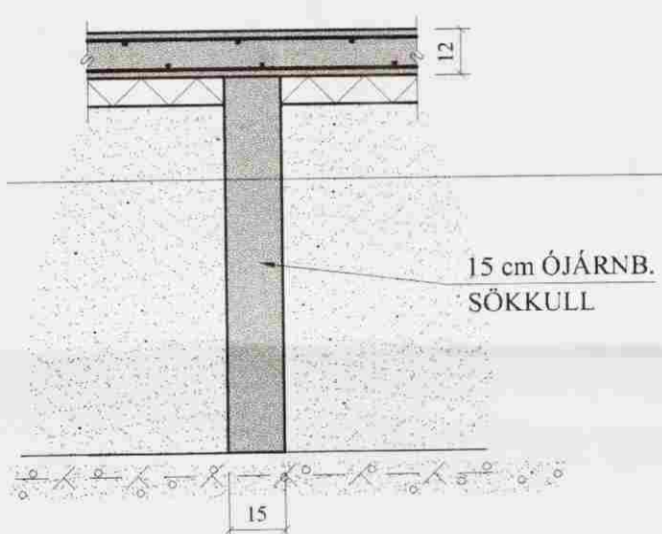


SNIÐ C - C , 1:20

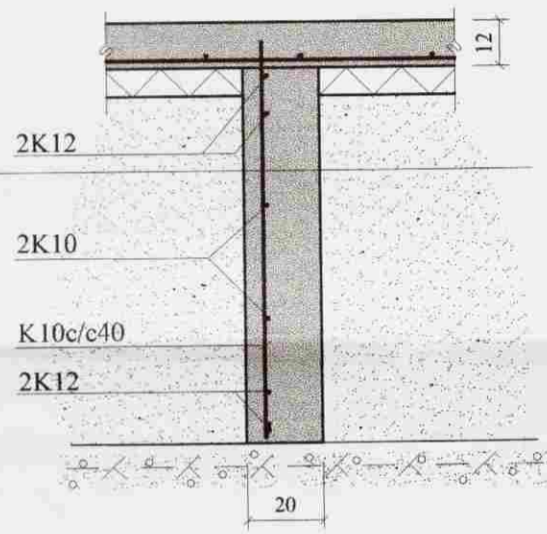

SNIÐ D - D , 1:20

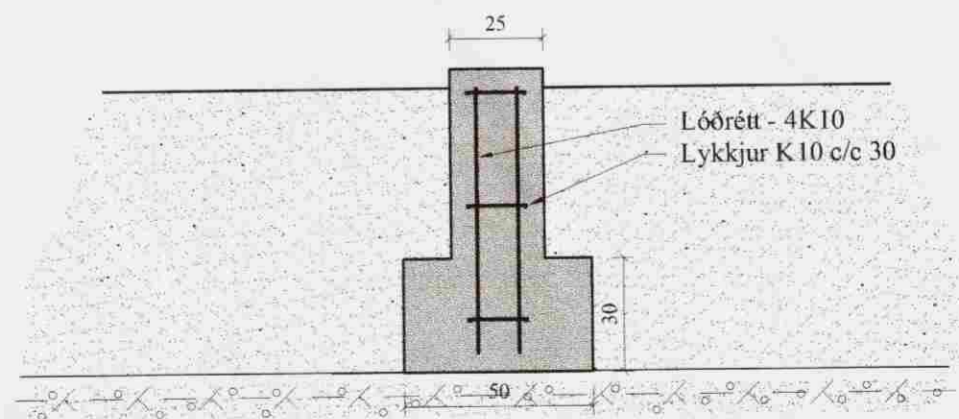

SÖKKULL, GRUNNMYND, 1:50

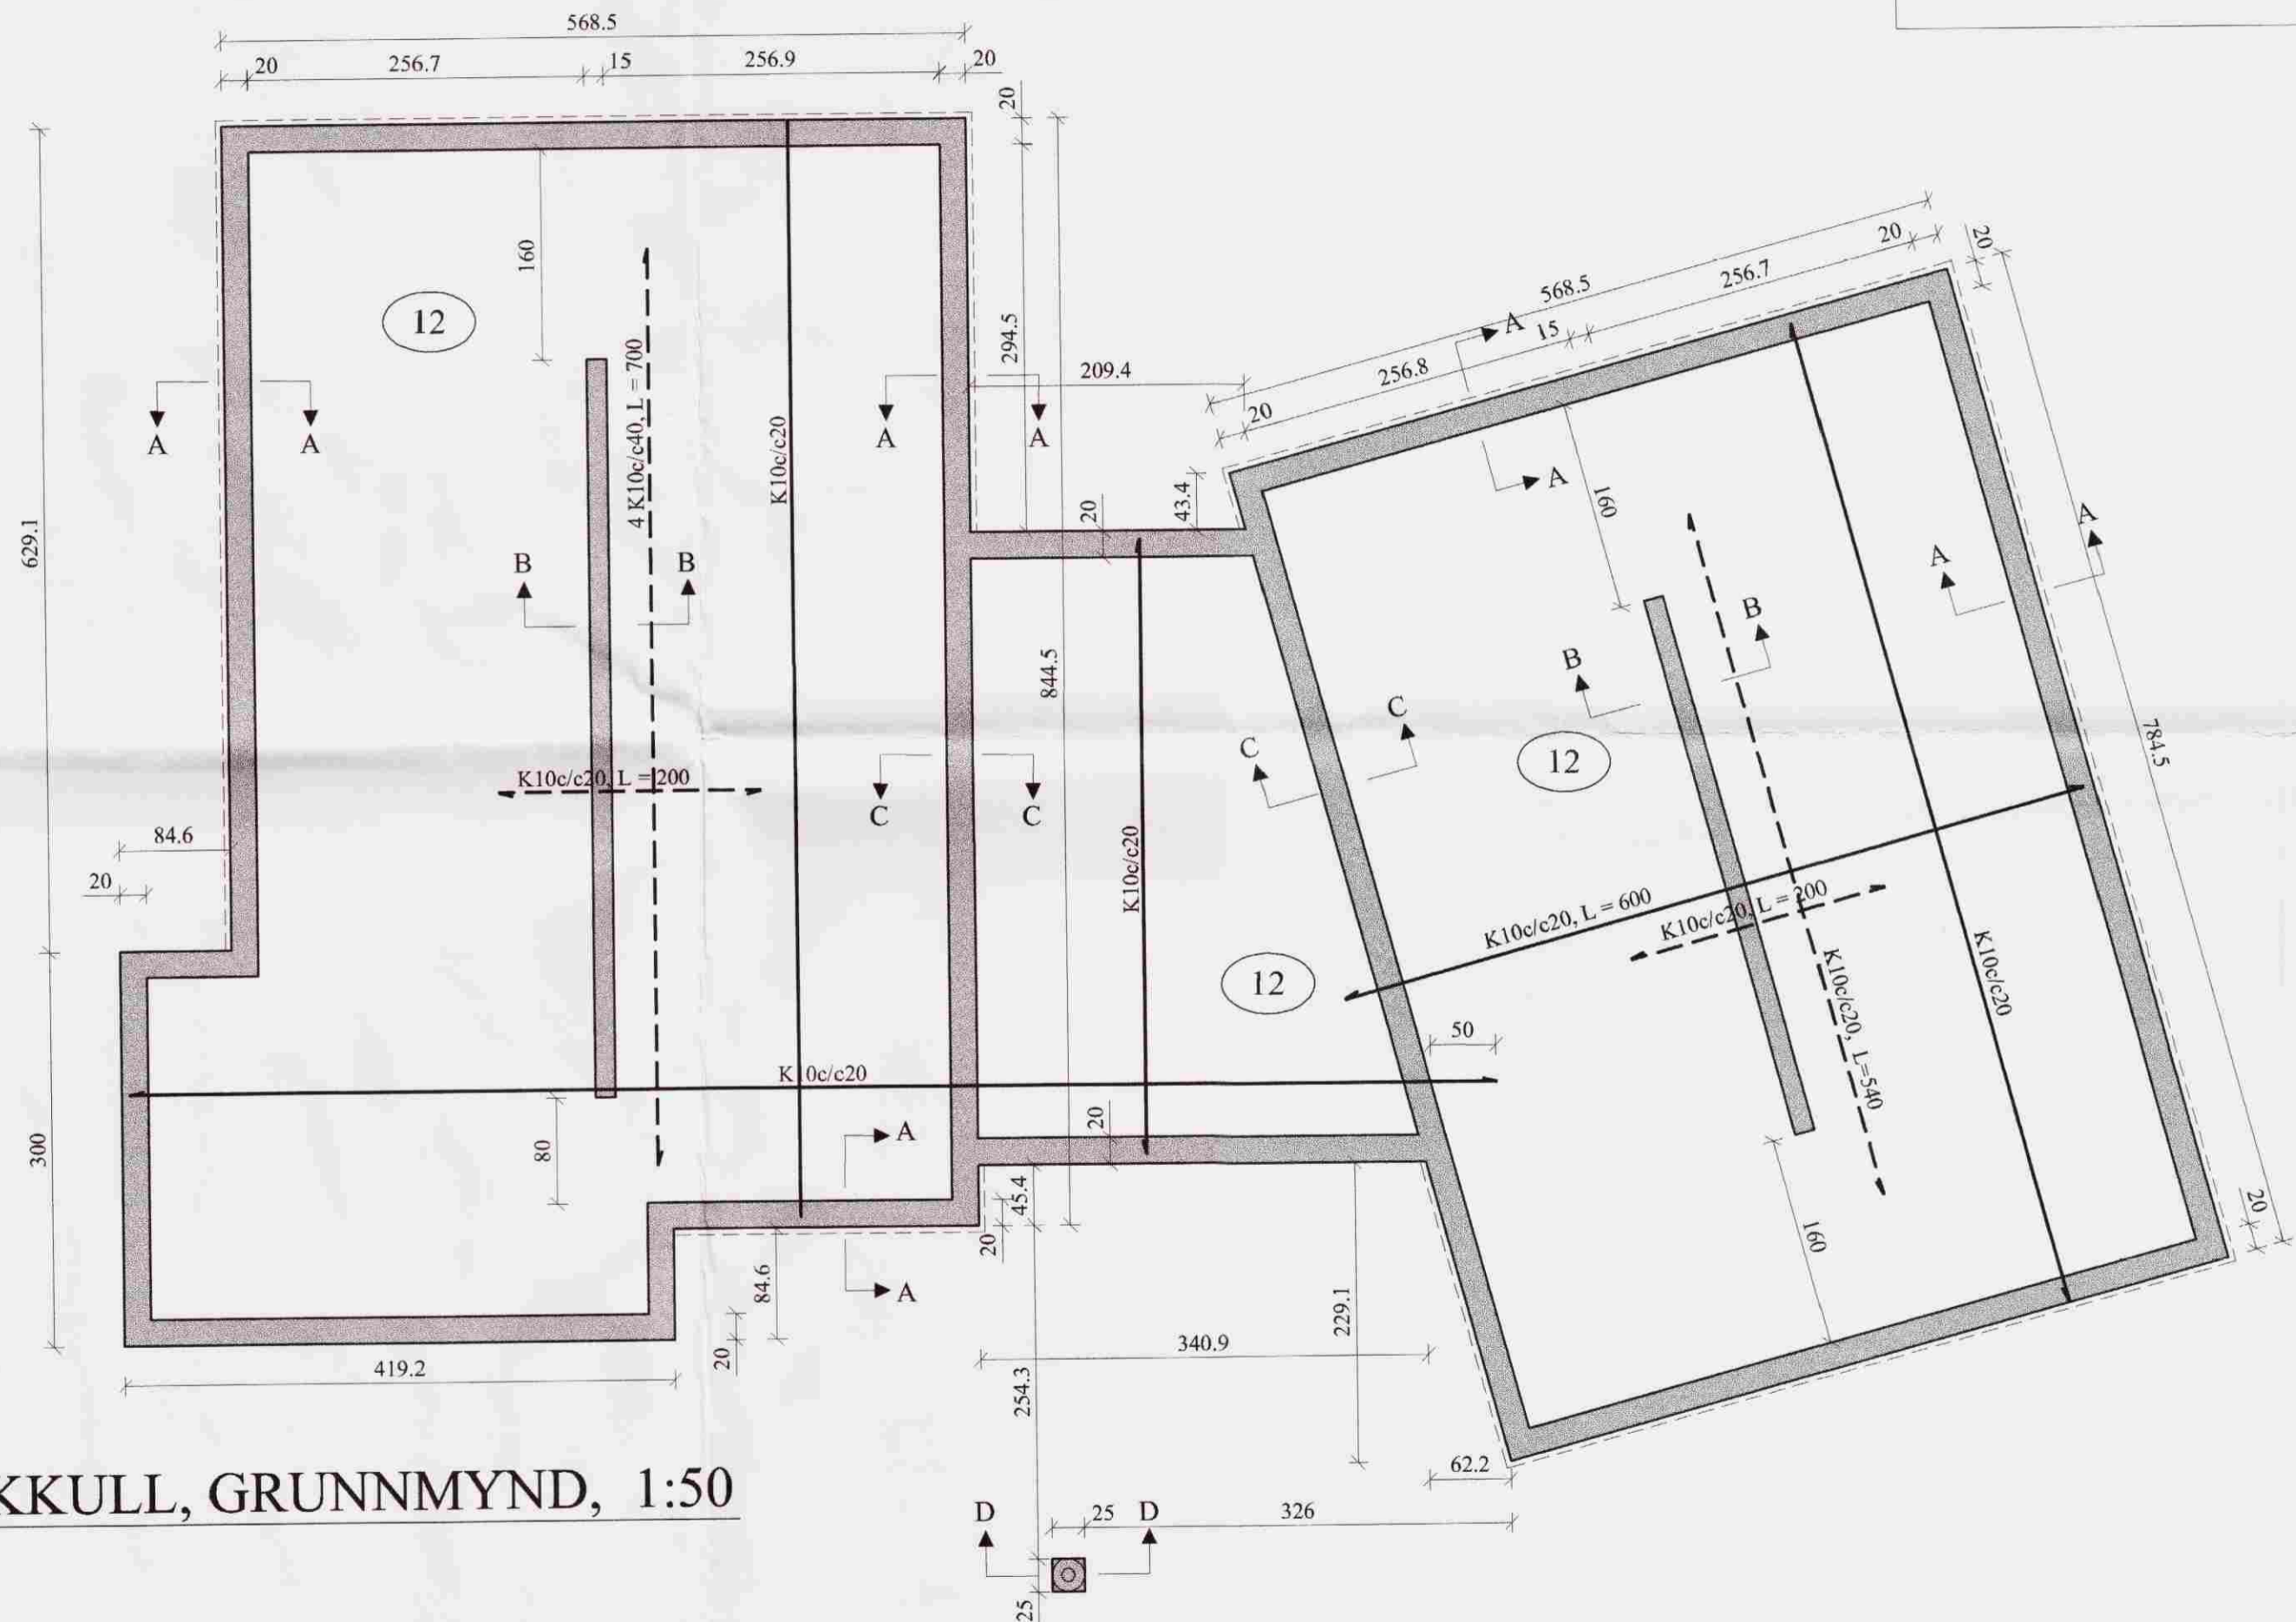

SKÝRINGAR:

UNDIRSTAÐN ER ÞJÖPPUÐ MALARFYLLING MESTA ÁLAG Á UNDIRSTÖÐUR ER 0,4MPa HÆÐ SÖKKLA UPP Á E.BR. GÓLFPLÖTU ER MINNST 100 cm.

GÓLFPLATA ER 12 cm ÞYKK, JÁRNBENT. UNDIR GÓLFPLÖTU ER 7cm FRAUÐPLAST.

STEYPUGÆÐI S-250.



|              |                              |     |
|--------------|------------------------------|-----|
| △            | DRÖG                         |     |
| △            | FRÓÐGÆÐ                      |     |
| △            | REKING                       |     |
| △            | BYGGING                      |     |
| BREYING      | DAÐSETNING                   | GER |
| ARTUN        | <i>Vilhjalmur Þorláksson</i> |     |
| ADALMÖNNUNIR | <i>q-d-f</i>                 |     |

TÆKNIÞJÓNUSTAN SF  
LÁGMÚLA 5 - 108 Reykjavík  
s. 581-3844, fax 581-4740  
Vilhjalmur Þorláksson  
kt. 270733-2559  
vilhjalmur@tth.is

VERKHEIT.  
**SUMARHÚS,**  
Litlabraut 2  
TEKNIÞJÓNUSTAN  
SÖKKLAR OG GÓLFPLATA

|             |             |
|-------------|-------------|
| HAÐNAÐ:     | Vp          |
| TEKNAÐ:     | GBS         |
| VÉRFAÐ:     | Vp          |
| DAGS:       | 26.6.2008   |
| TEKNA. NR.: |             |
| SKVÆÐI:     | 1:50 / 1:20 |
| BLAD:       | 1 AF        |