


Undirstöður grunnmynd M = 1:50

Samþykkt
13. MAÍ 2008
Byggingarfulltrúi uppsveita Árbýslu

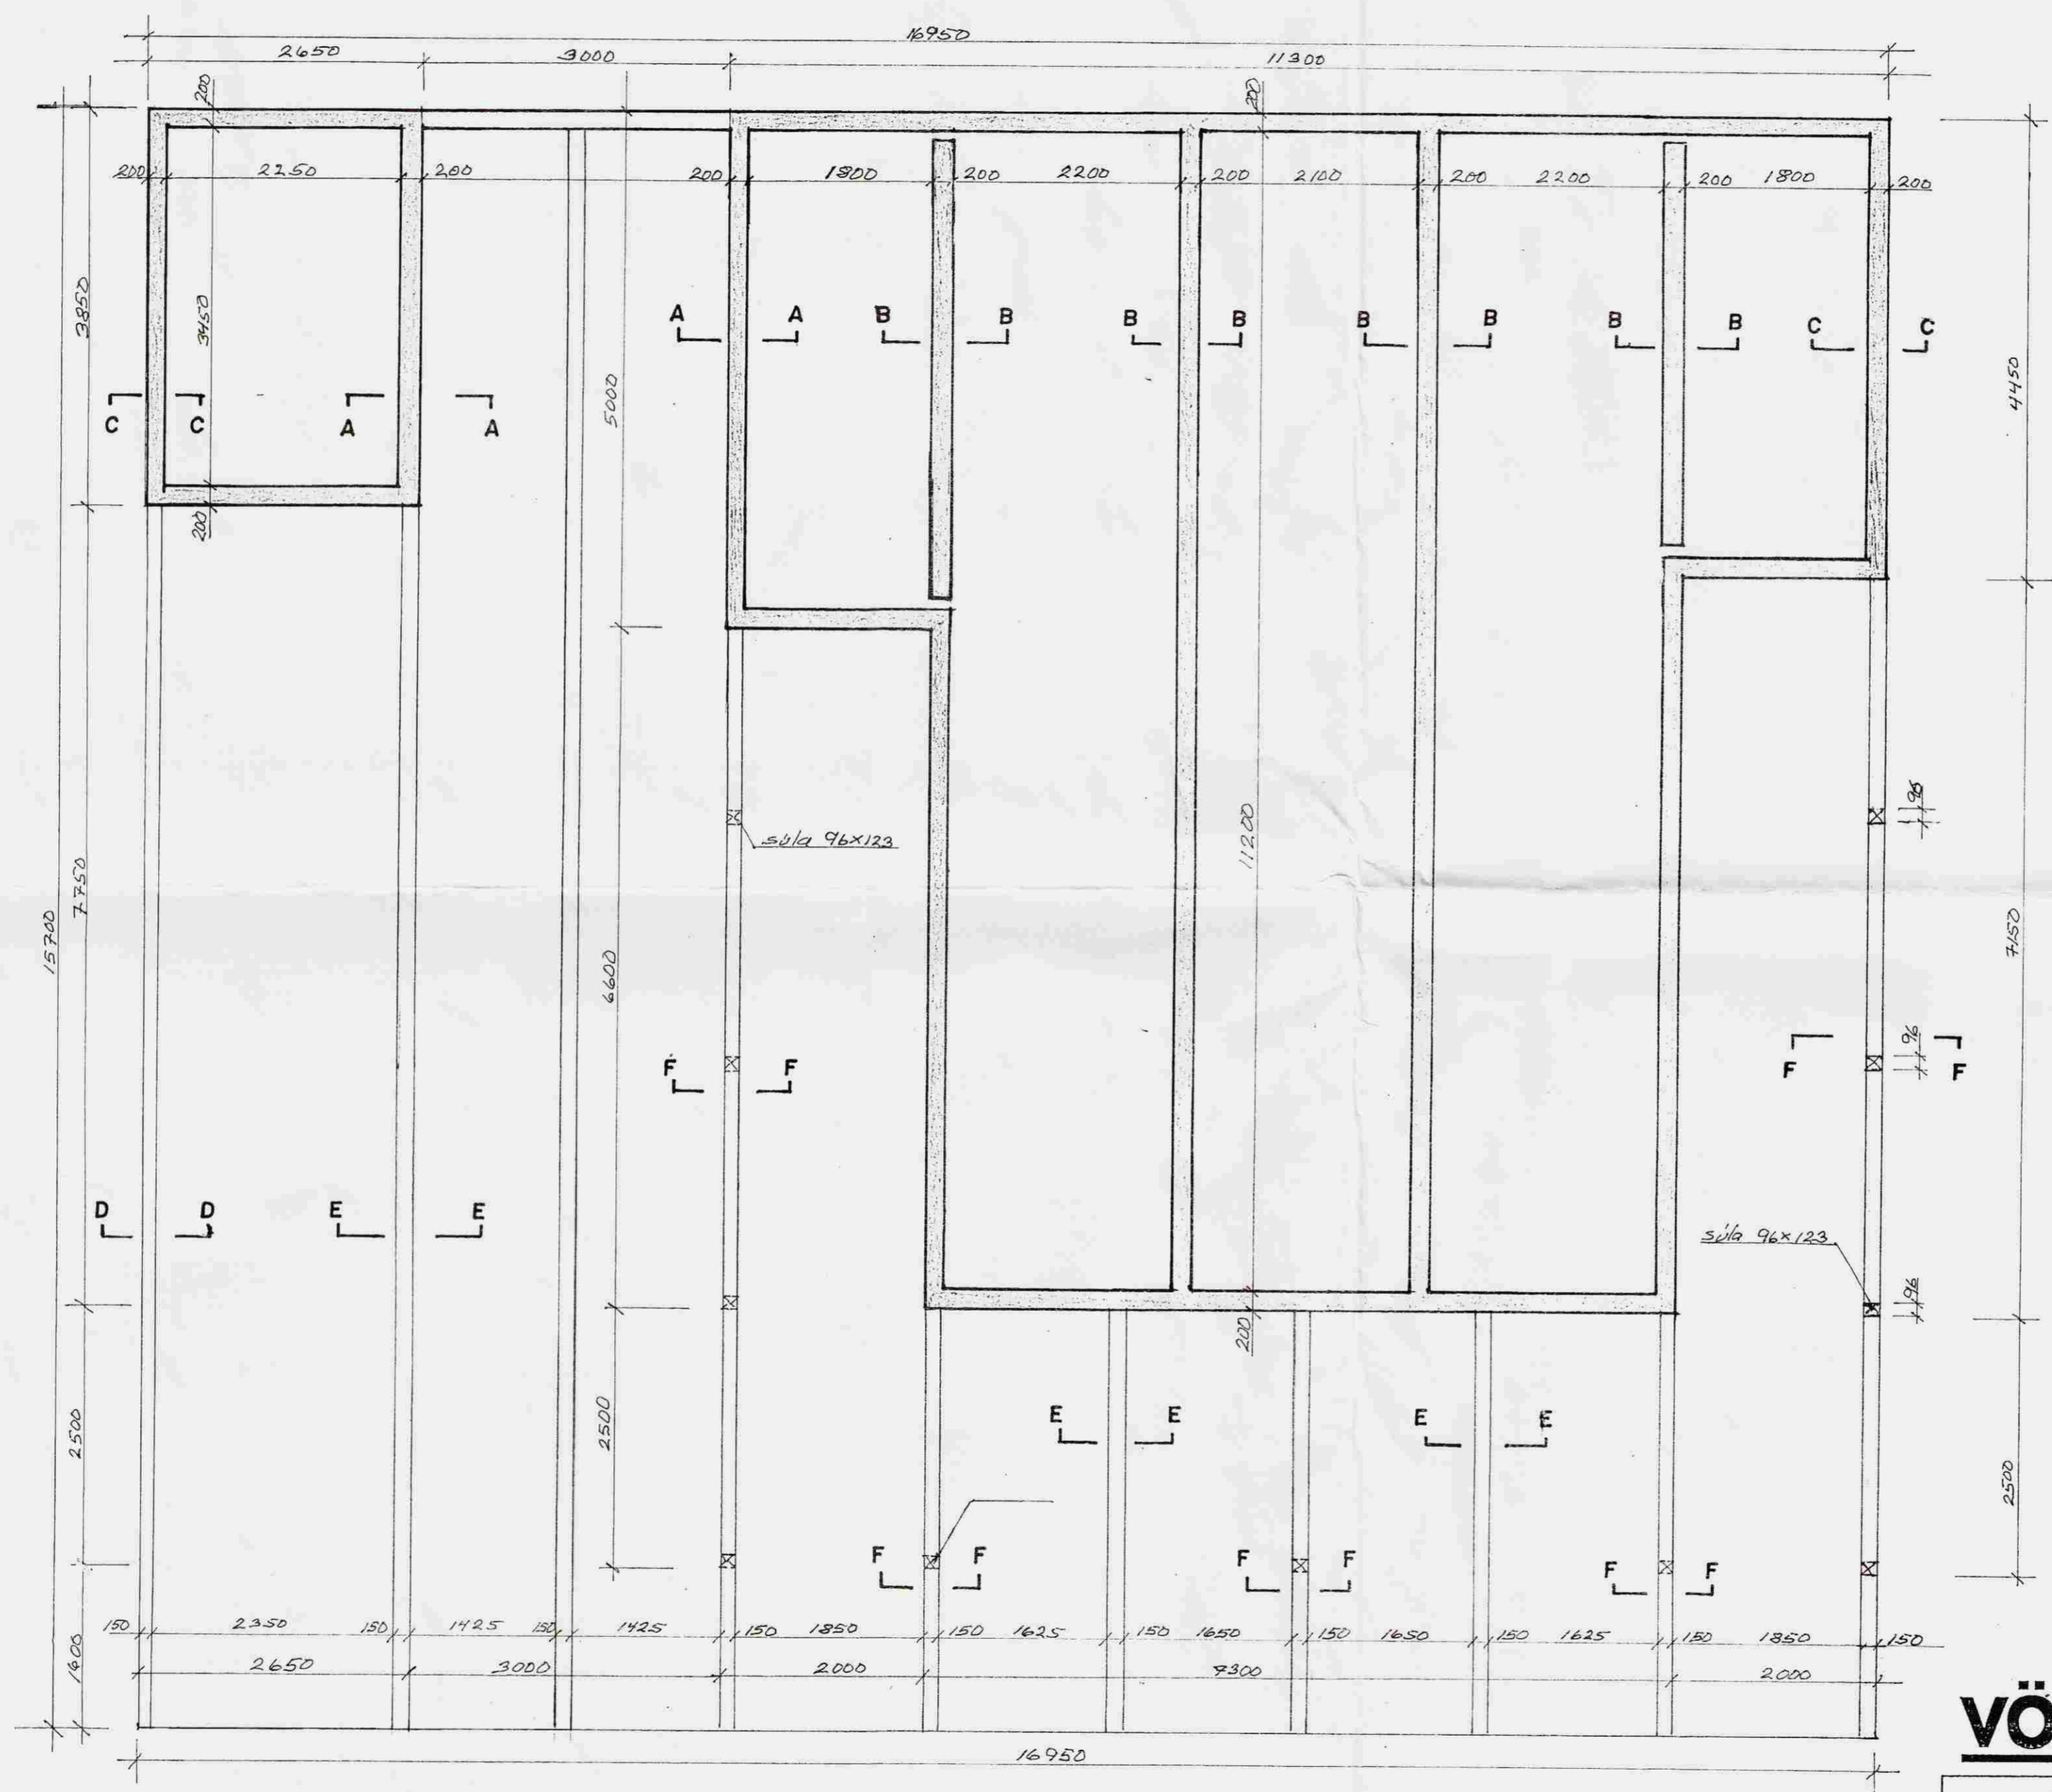

Skýringar

Steinsteypa S250
Sementsmagn skal vera a.m.k. 300kg í hverjum Rúmmetra af steypu.
Vatnssementstala (v/s) skal vera minni en 0.55
Löftinnihald skal vera a.m.k. 5%
Alla steypu skal titra litillega í mótum.

Steypustyrktarstál
Steypustyrktarstál merkt K á uppdrætti er kambstál KS40
K10c/c 250 tákna 10mm kambstál á hverja 250mm.
#K10c/c 250 tákna 10mm kambstál krosslagt með 250mm millibili í hvora átt.

Undirstöður
Miðað er við að undirstöður standi á þjappaðri fyllingu
Hæð á undirstöðum skal ekki vera minni en 500mm miðað við efri brún á plötu.
Mesta álag á fyllingu er $\sqrt{0,10MN/m^2}$

Fyllingarefni undir gólf.
Fyllingarefni undir gólf skal vera grús, sem er þjöppuð í hæfilegum lögum 300 – 500mm.
Gæta skal þess að bleyta grúsina vel þegar hún er þjöppuð.

VÖLLUSTEINN Magnús Jónsson Byggingatæknifræðingur
Teiknistofa Kt. 290141-2069 GSM 892.1241
Ármúla 38, 108 Rvk. Netfang: msjo@simnet.is

Verk: LÓÐ NR 27 ÚR LANDI ÚTEYJAR 1	VERK NR.
Hönnuður: Magnús Jónsson	TEIKN NR. 2.01
Aðal: MSJ	MKV 1: 50
Hiuti: Undirstöður grunnmynd	DAGS. 07-04-08