


1 ÚTLIT

ÚTGÁFUERILL			
NR.	DAGS.	SKYRINGAR.	SAMP.
LAGFÆRINGAR			

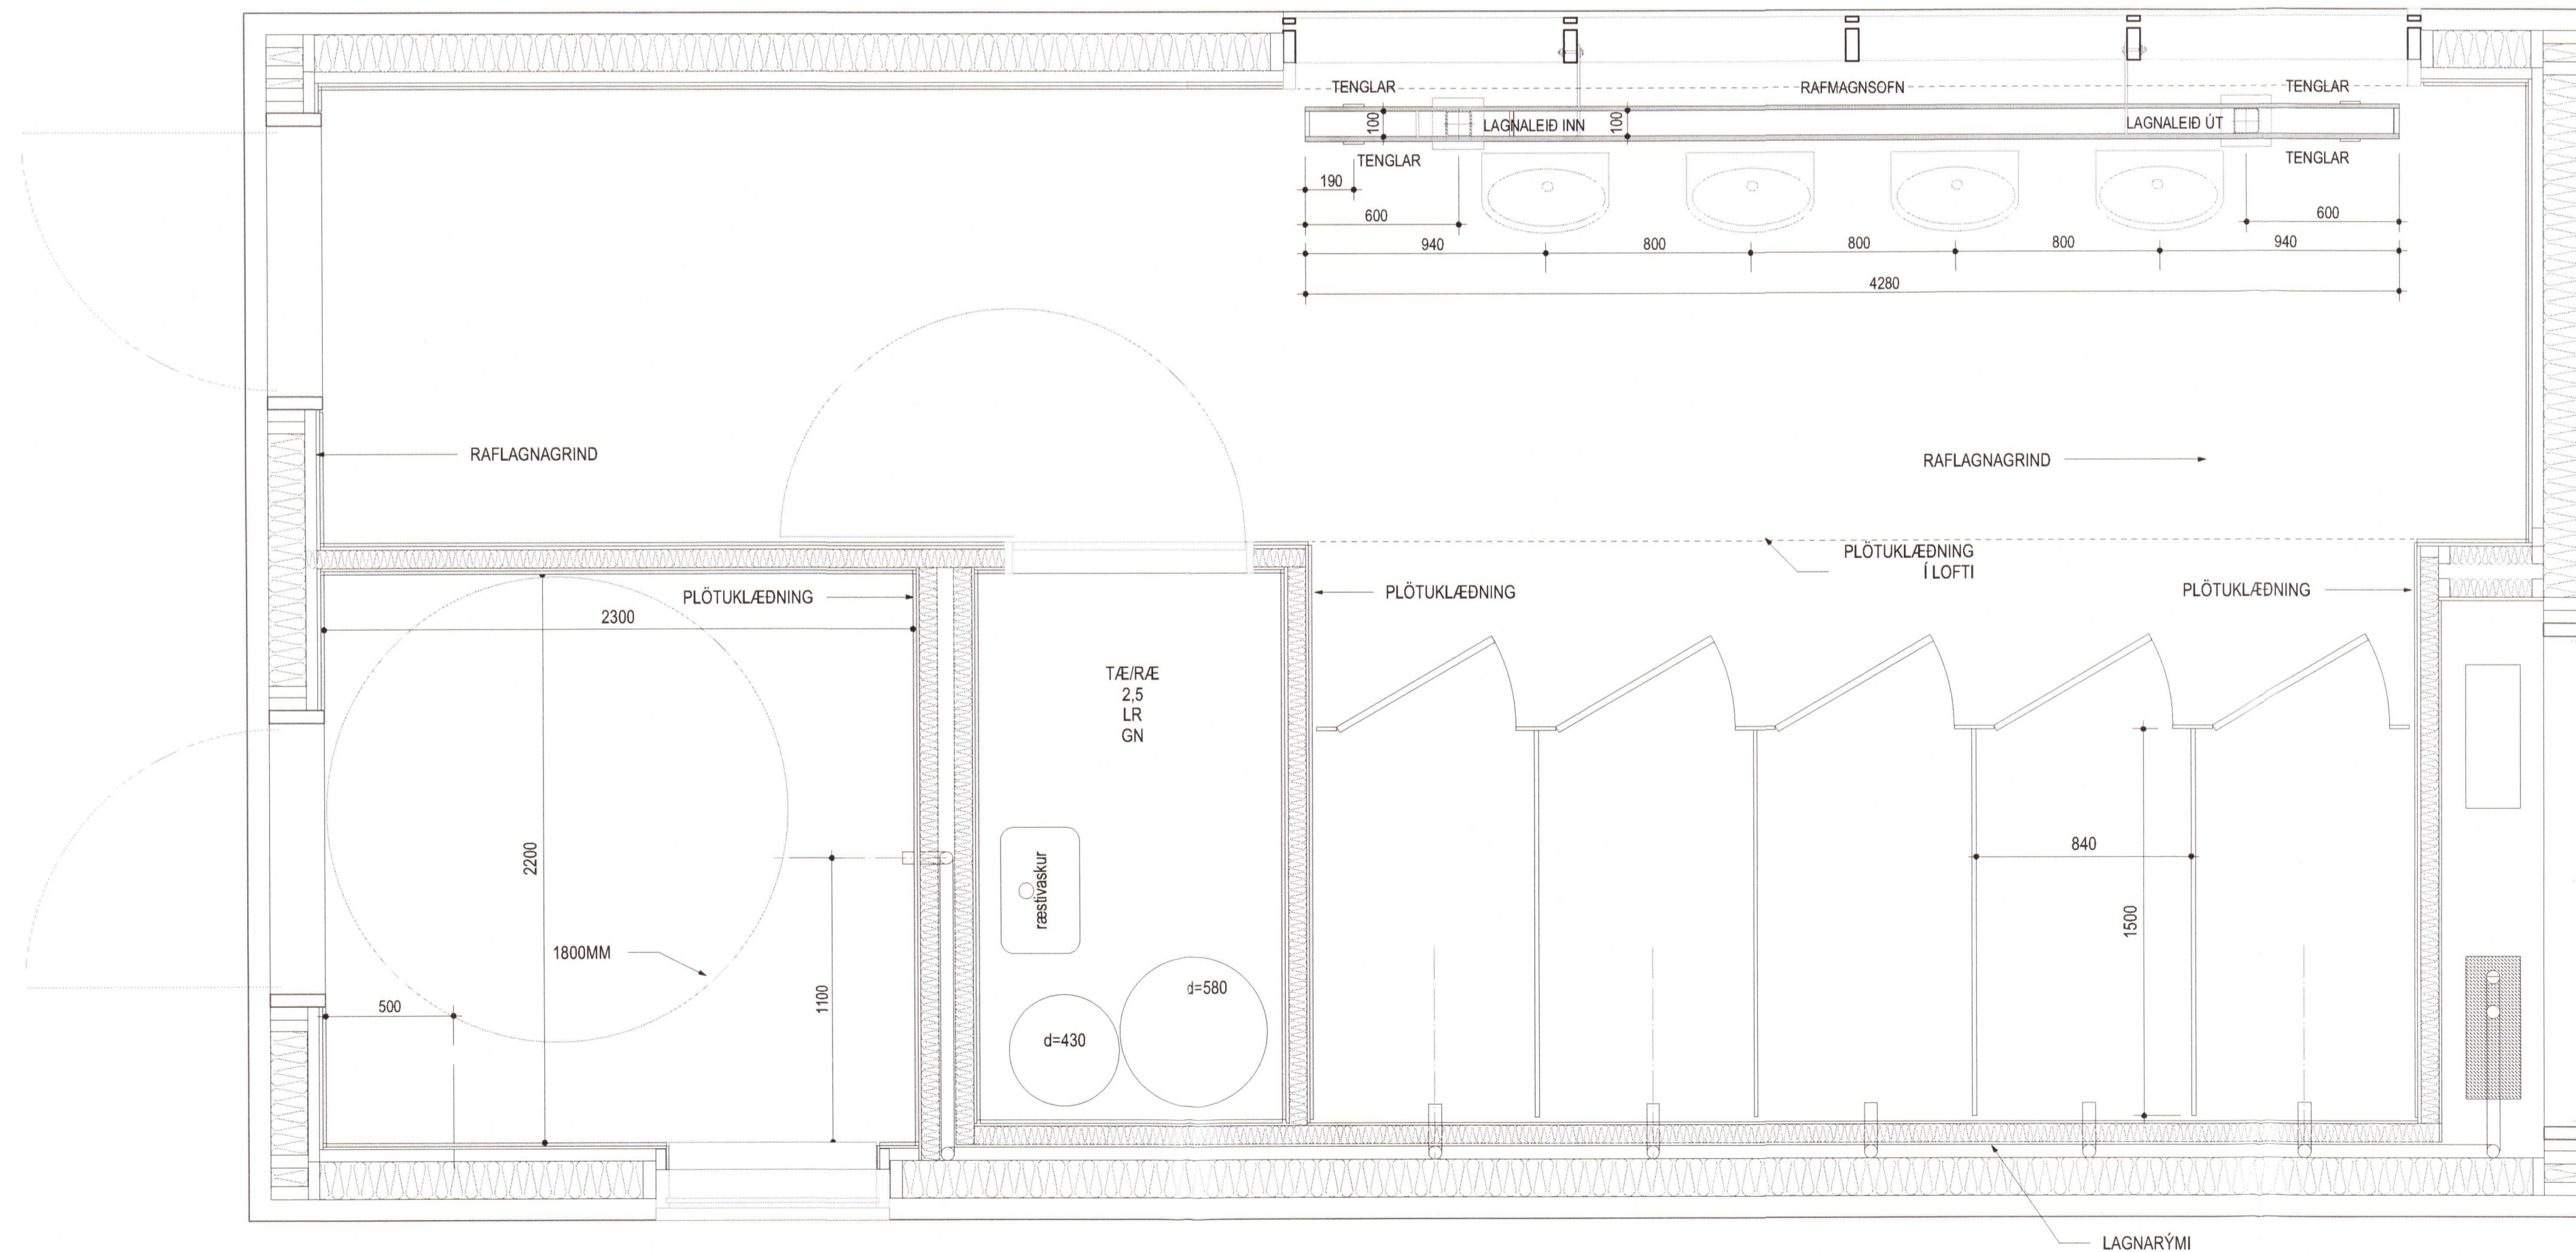

2 GRUNNMYND

Indv. hjørne-liste, al.nat /PVC X11	Indvendig hjørneliste, alu. nat. X11	Sokkeliste, alu. nat. X11
Udvendig hjørneliste, PVC og alu. nat. X11	L-profil avslutningslist al.nat. X11	Afslutningsliste, PVC X11
Sameliste-2delt, alu. nat. X11	Indvendig hjørneliste 135°, alu. nat. X11	Udvendig hjørneliste 135°, alu. nat. X11

2020 115

ÖLL MÁL SKAL SANNEFYNA Á VERKSTAD ÁÐUR EN SMÍÐI HEFST

Árni Kjartansson arkitekt FAI	kt: 040352-3099
Bjarnir Bjarnar Jónsson arkitekt FAI	kt: 020464-5509
Jóhannes Þórðarson arkitekt FAI	kt: 121057-6039
Sighvín Kjartansson arkitekt	kt: 121258-2289
Sigurður Hákkjónsson arkitekt FAI	kt: 100857-2009

ÞINGVELLIR - SALERNISHÚS

ÞINGVELLIR, BLÁSKÓGABYGGÐ

INNRETTINGAR - VEGGMYNDIR		SÉRTEKNINGAR
Brýgging	Tekn.nr.	A74.04
Útgáfud. 05.01.2019	Más.	1:20, 1:50
Vaknr. 1703022	Tökn.	ÓM SK
		GLÁMA·KÍM
		Arkitektor Laugavegi 164 4th. 108 Reykjavík t: 530-8100, f: 530-8101, s: 540-496-2739 glomakim@glomakim.is, www.glomakim.is