



SKÝRINGAR

BENDISTÁL
STÁL MERKT K ER KAMBSTÁL - B500NC SKV
ÍST NS 3576-3:2005

STEYPUHULA:
ÞAR SEM STEYPA LEGST AÐ JARÐVEGI, 75mm
LÁGMARKSSTEYPUHULA 35mm

STEINSTEYPA
C25/30 - LOFT<5,0% - SEMENT>300kg/m³ V/S TALA <0,55

ÁLAGSFORSENDUR
NOTÁLAG: SAMKVÆMT ÍST EN 1990:2002,
ÍST EN 191 1-1:2002,
ÁSAMT ÞJÓÐARVIÐAUKA STAÐLARÁÐS ÍSLANDS.
NOTAÁLAGS GOLF ER 2 kN/m²

VINDÁLAG: SAMKVÆMT ÍST EN 1991-1-4:2005,
ÁSAMT ÞJÓÐARVIÐAUKA STAÐLARÁÐS ÍSLANDS.

SNJÓÁLAG: SAMKVÆMT ÍST EN 1991-1-3:2003,
ÁSAMT ÞJÓÐARVIÐAUKA STAÐLARÁÐS ÍSLANDS.

JARÐSKJÁLFTAÁLAG: SAMKVÆMT ÍST EN 1998-1:2004,
ÁSAMT ÞJÓÐARVIÐAUKA STAÐLARÁÐS ÍSLANDS.


GRUNDUN: SAMKVÆMT ÍST EN 1997-1:2004,
ÁSAMT ÞJÓÐARVIÐAUKA STAÐLARÁÐS ÍSLANDS.

GRUNDAÐ ER NIÐUR Á BURÐARHÆFT EFNÍ EDA KLÖPP
MESTA ÁLAG Á UNDIRSTÖÐU ER MINNA EN 0,15 MN/m²

UNDIRSTÖÐUR ERU STADSTEYPTAR Í 300mm SVERA HÓLKA
LENGD 2000-3000 mm

FJARLÆGJA SKAL ALLT EFNÍ ÚR HÓLKUM AÐUR EN STEYPT ER

KENNISNID SJÁ TEIKN. B008

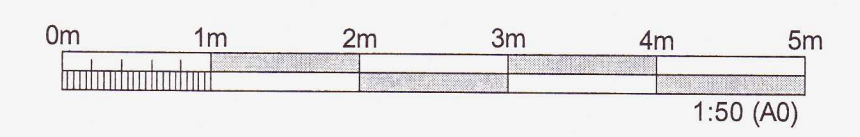

ÚTGÁFUERILL					
ÚTG.	DAGS.	SKÝRINGAR	HANNAÐ	YFIR.	SAMB.
01	24.06.2021	VERKTEIKNING	SMV	JM	SMV

DAGS. UNDRSKRIFTAR	HÖNNUÐUR (NAFN OG KT.)
24/6 '21	<i>Stefán Már Víðisson</i> STEFÁN MÁR VÍÐISSON KT: 230488-2589
DAGS. UNDRSKRIFTAR	SAMRÆMINGARHÖNNUÐUR / HÖNNUNARSTJÓRI (NAFN OG KT.)
24/6 '21	<i>Stefán Már Víðisson</i> STEFÁN MÁR VÍÐISSON KT: 230488-2589

BYGGT Á ADALUPPDRÁTTUM - DAGS.: - ÚTGÁFA:

HÖNNUÐUR

Stefán Már Víðisson
kt: 230488-2589
Breiðvangur 5, 220 Hafnarfjörður


HEITI VERKS

VIGDÍ SARLUNDUR 1
806 SELFÖSS

HEITI TEIKNINGAR

BURÐARVIRKI
UNDIRSTÖÐUR
GRUNNMYND

FRUMÚTGÁFA	MKV.	ST/REB
24.06.2021	1:50	A1
TEIKNINGANÚMÉR	ÚTGÁFA	
B001	01	

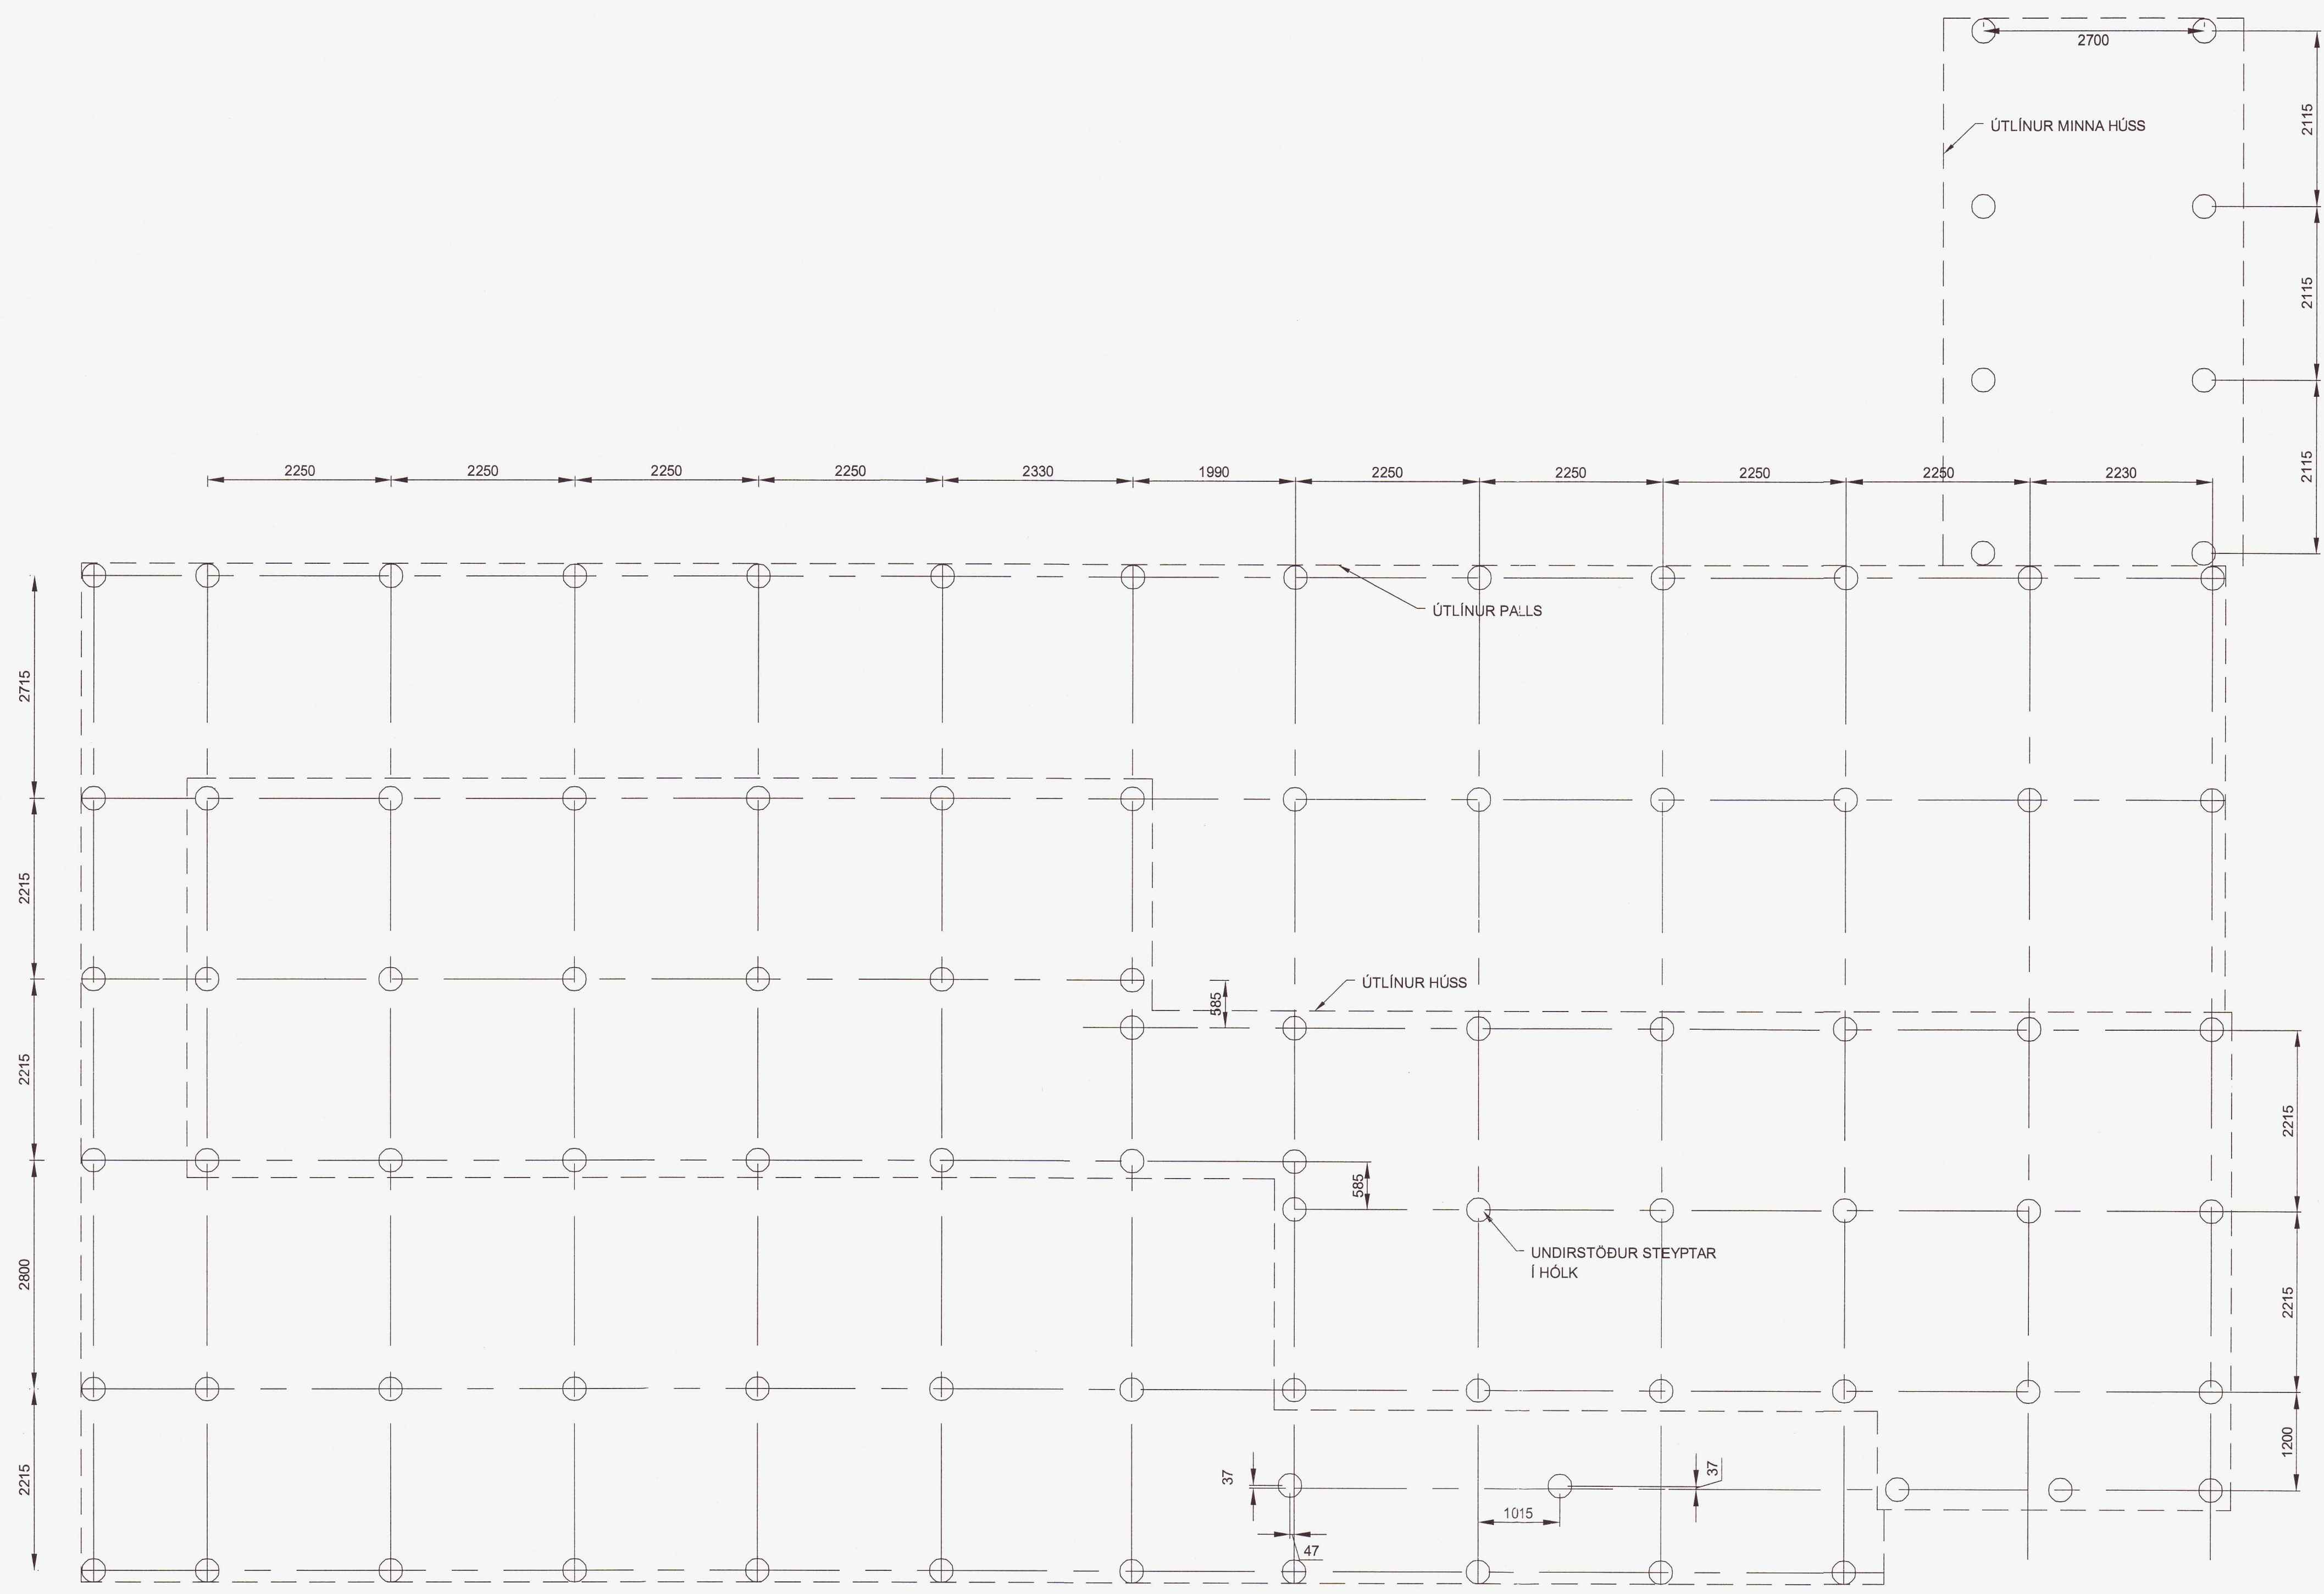

GRUNNMYND - UNDIRSTÖÐUR
1:50

20211688