



PRENTAD: þriðjudagur, 22. júní 2021 15:51:51

TOLVUSKÓÐ: C:\Users\stefmar\OneDrive - Mannvittunumarkaður\Myndir\BUR_01.dwg

Umhverfis- og tæknisvið Uppsveita
Yfirfarið
- 7 JUL 2021
Stefán Már Viðisson
Byggingarfulltrúi

SKÝRINGAR

TRÉVIRKI.
TIMBUR Í BURÐARVIRKJUM SKAL VERA AF STYRKLEIKAFLOKKI C24 SKV. ÍST EN 338:2009 (T2 SKV ÍST INSTA 142:2009)
AÐRIR VIÐIR SVO SEM LOFTUNARLISTAR KLÆÐNINGAR O.P.H. MEGA VERA AF STYRKLEIKAFLOKKI C18 SKV. ÍST 338:2009 (T1 SKV. ÍST INSTA 142:2009)
ÞAR SEM TIMBUR LIGGUR AÐ KALDRI STEYPU SKAL FÚAVERJA ÁSAMT ÞVI AÐ SETJA TJÖRUPAPPA Á MILLI TIMBURS OG STEYPU
ALLIR NAGLAR, SKRÚFUR OG BOLTAR SKULU VERA ZINK-HÚÐAÐIR UNDIR ALLA BOLTA OG RÆR SEM HERÐAST AÐ TIMBRI KOMI 40x40x3 SKINNUR
KENNISNIÐ SJÁ TEIKN. B008

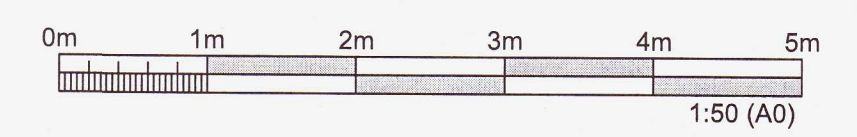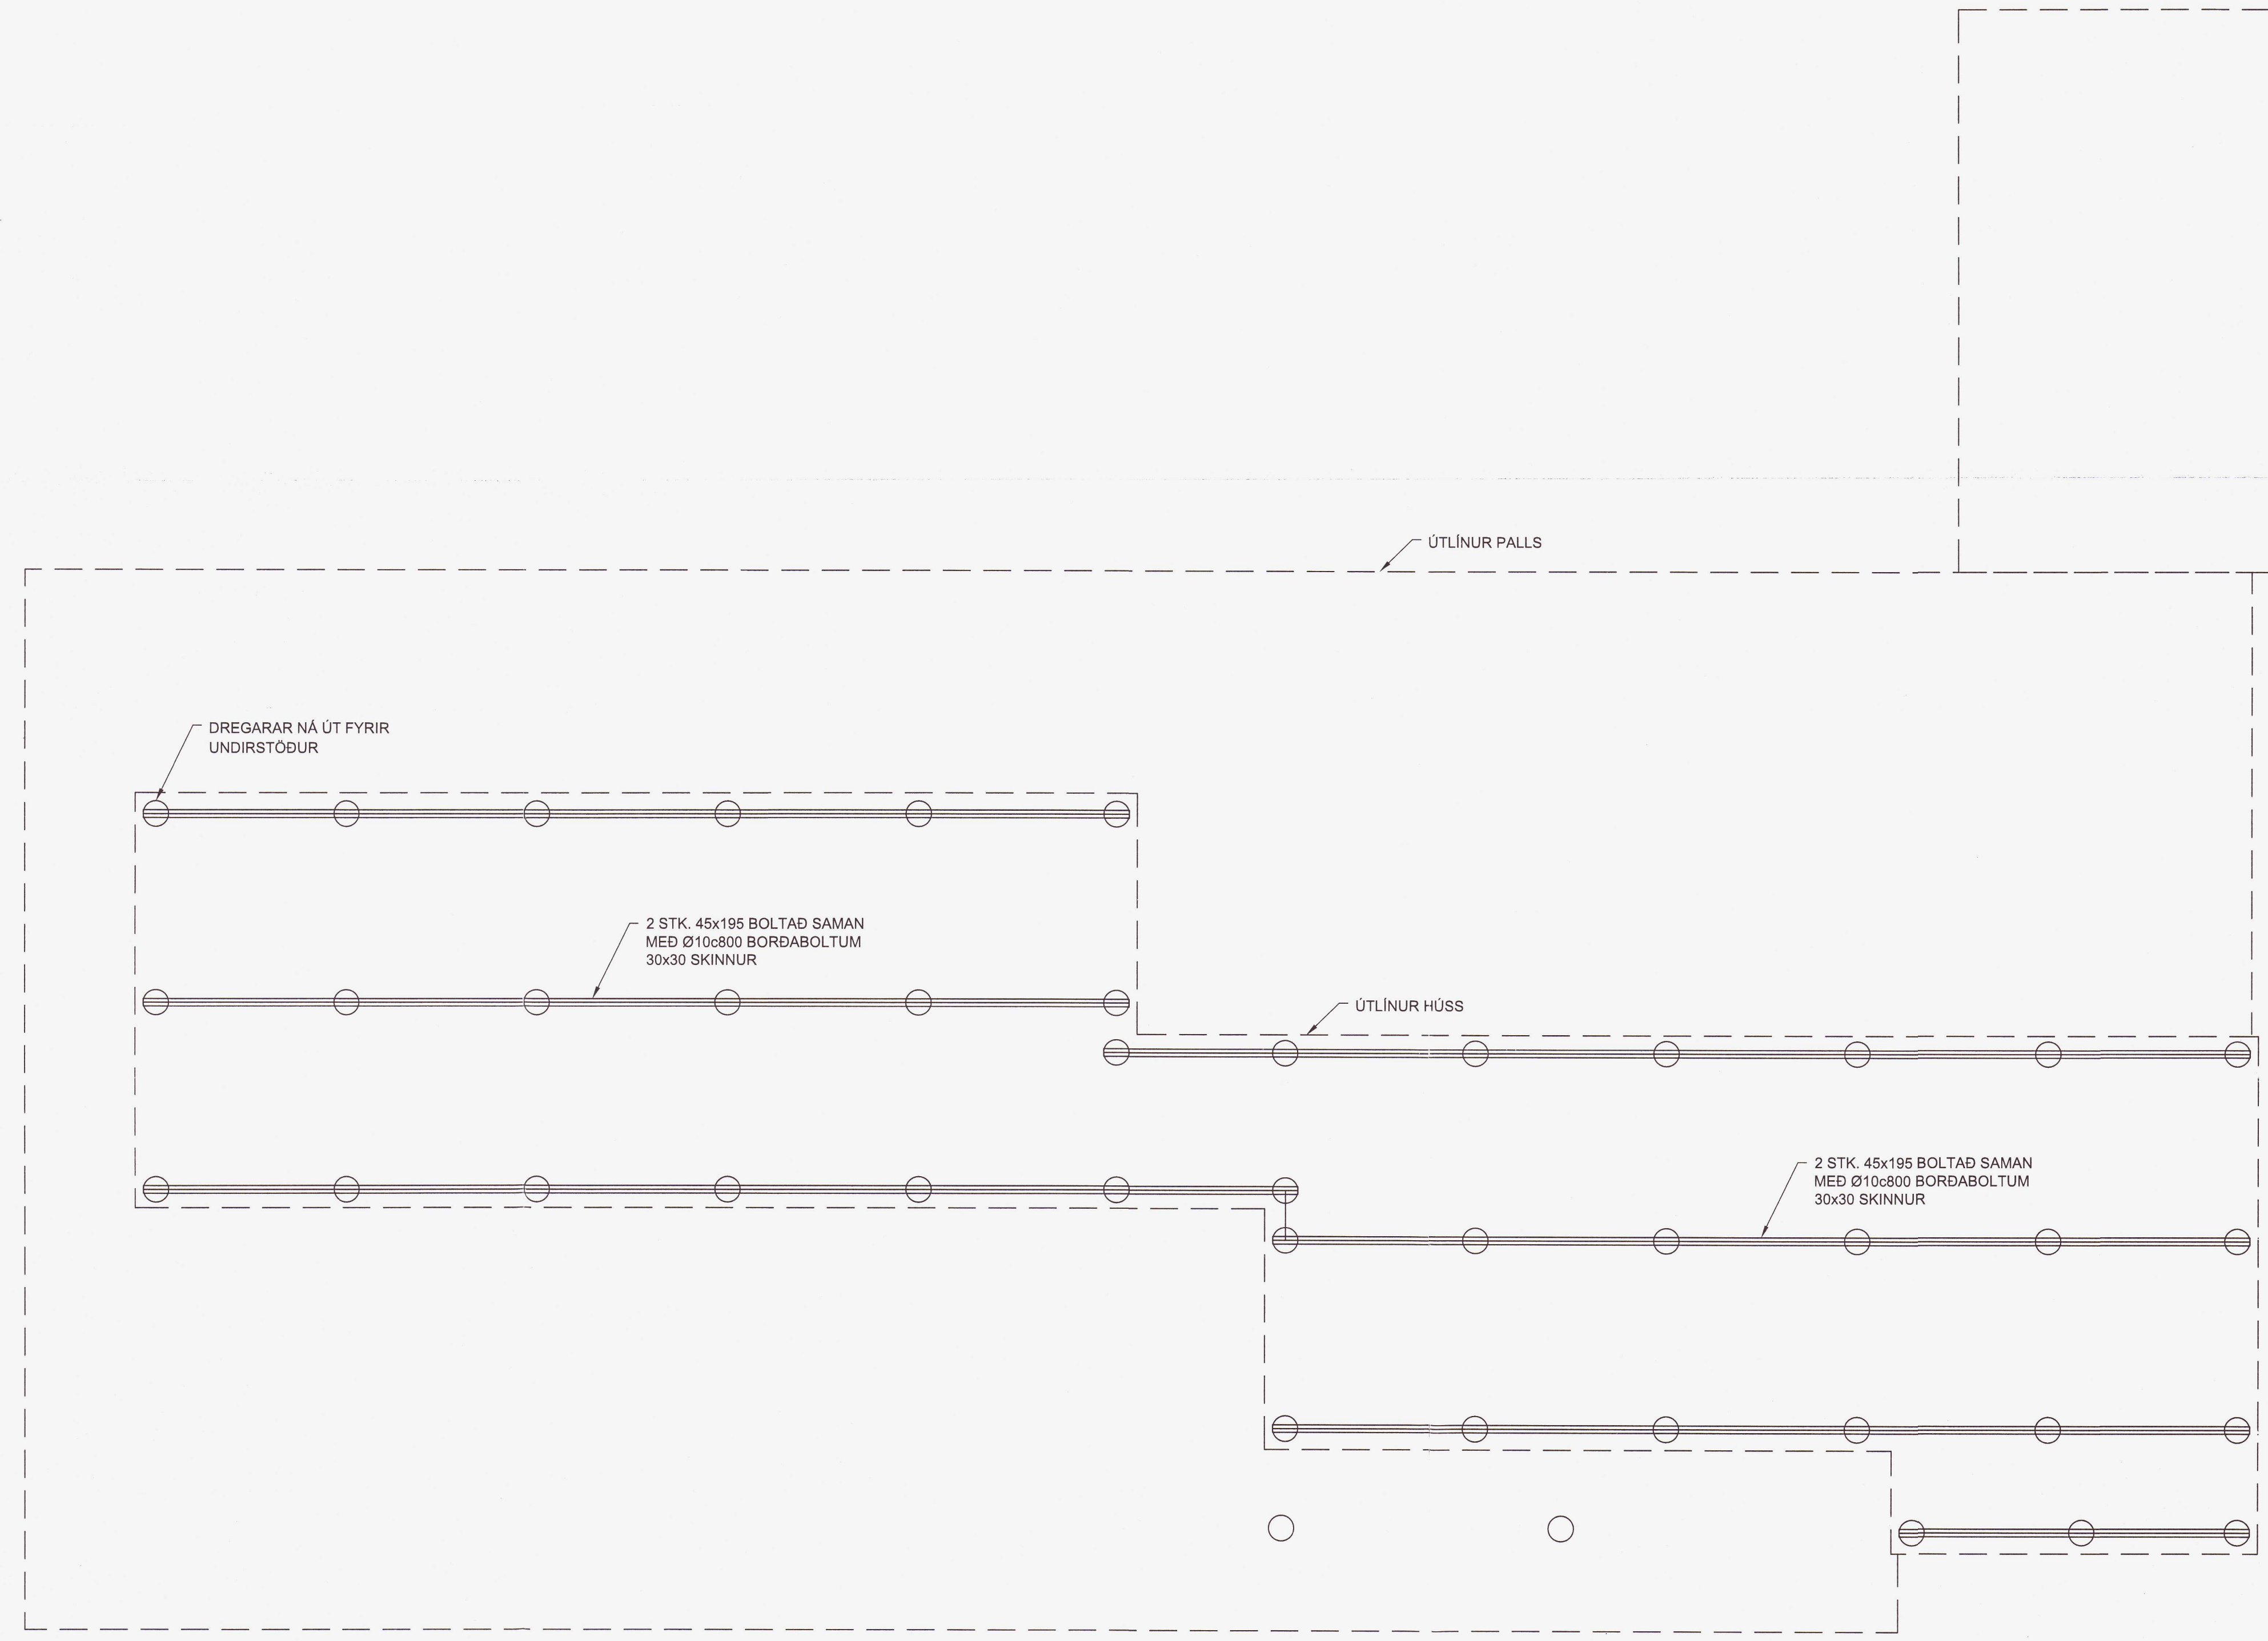

GRUNNMYND - DREGARAR
1:50

| ÚTGÁFUFERILL | | | | | |
|--|------------|--|--------|--------|--------|
| ÚTG. | DAGS. | SKÝRINGAR | HANNAÐ | YFIRF. | SAMÞ. |
| 01 | 24.06.2021 | VERKTEIKNING | SMV | JM | SMV |
| DAGS. UNDIRSKRIFTAR | | HÖNNUÐUR (NAFN OG KT.) | | | |
| 24/6 '21 | | STEFÁN MÁR VIÐISSON KT: 230488-2589 | | | |
| DAGS. UNDIRSKRIFTAR | | SAMRÆMINGARHÖNNUÐUR / HÖNNUNARSTJÓRI (NAFN OG KT.) | | | |
| 24/6 '21 | | STEFÁN MÁR VIÐISSON KT: 230488-2589 | | | |
| BYGGT Á AÐALUPPRÁTTUM - DAGS.: - ÚTGÁFA: | | | | | |
| HÖNNUÐUR | | | | | |
| Stefán Már Viðisson kt: 230488-2589 Breiðvangur 5, 220 Hafnarfjörður | | | | | |
| HEITI VERKS | | | | | |
| VIGDÍSLUNDUR 1 806 SELFOSS | | | | | |
| HEITI TEIKNINGAR | | | | | |
| BURÐARVIRKI DREGARAR GRUNNMYND | | | | | |
| FRUMÚTGÁFA | | MKV. | STÆRD | | |
| 24.06.2021 | | 1:50 | A1 | | |
| TEIKNINGANUMER | | | | | ÚTGÁFA |
| B0002 | | | | | 01 |

20211889