





SKÝRINGAR

TRÉVIRKI.
 TIMBUR Í BURÐARVIRKJUM SKAL VERA AF STYRKLEIKAFLOKKI C24 SKV. ÍST EN 338:2009 (T2 SKV ÍST INSTA 142:2009)
 ADRIR VÍÐIR SVO SEM LOFTUNARLISTAR KLÆÐNINGAR O.P.H. MEGA VERA AF STYRKLEIKAFLOKKI C18 SKV. ÍST 338:2009 (T1 SKV. ÍST INSTA 142:2009)
 ÞAR SEM TIMBUR LIGGUR AÐ KALDRI STEYPU SKAL FÚAVERJA ÁSAMT ÞVI AÐ SETJA TJÖRU-PAPPA Á MILLI TIMBURS OG STEYPU.

ALLIR NAGLAR, SKRÚFUR OG BOLTAR SKULU VERA ZINK-HÚÐADIR UNDIR ALLA BOLTA OG RÆR SEM HERDAST AÐ TIMBRI KOMI 40x40x3 SKINNUR

ÚTVEGGJAGRINDUR ERU ÚR 45x145 ALHEFLADRI FURU FESET SKV KENNISNIDI Á TEIKN. B008 MIÐJUBIL STÓÐA ER AÐ JAFNAÐI e/c600 SÉ ANNAÐ EKKI TEKIÐ FRAM Á TEIKNINGU

VINDSTÝFING ÚTVEGGJA
 ÚTVEGGJAGRINDUR ERU HEILKLÆDDAR AÐ UTAN MEÐ 9mm KROSSVIÐ ÚR GRENI EDA FURU KROSSVIÐUR NEGLIST EDA SKRÚFAST VÍÐ ÚTVEGGJAGRIND MEÐ SKOTNÓGLUM/HEFTUM 4/40 EDA RYÐFRÍUM TRÉSKRÚFUM e/c200
 KROSSVIÐUR LÍMIST VÍÐ ÚTVEGGJAGRIND MEÐ VATNSHELDU OG FROSTPOLNU LÍMI

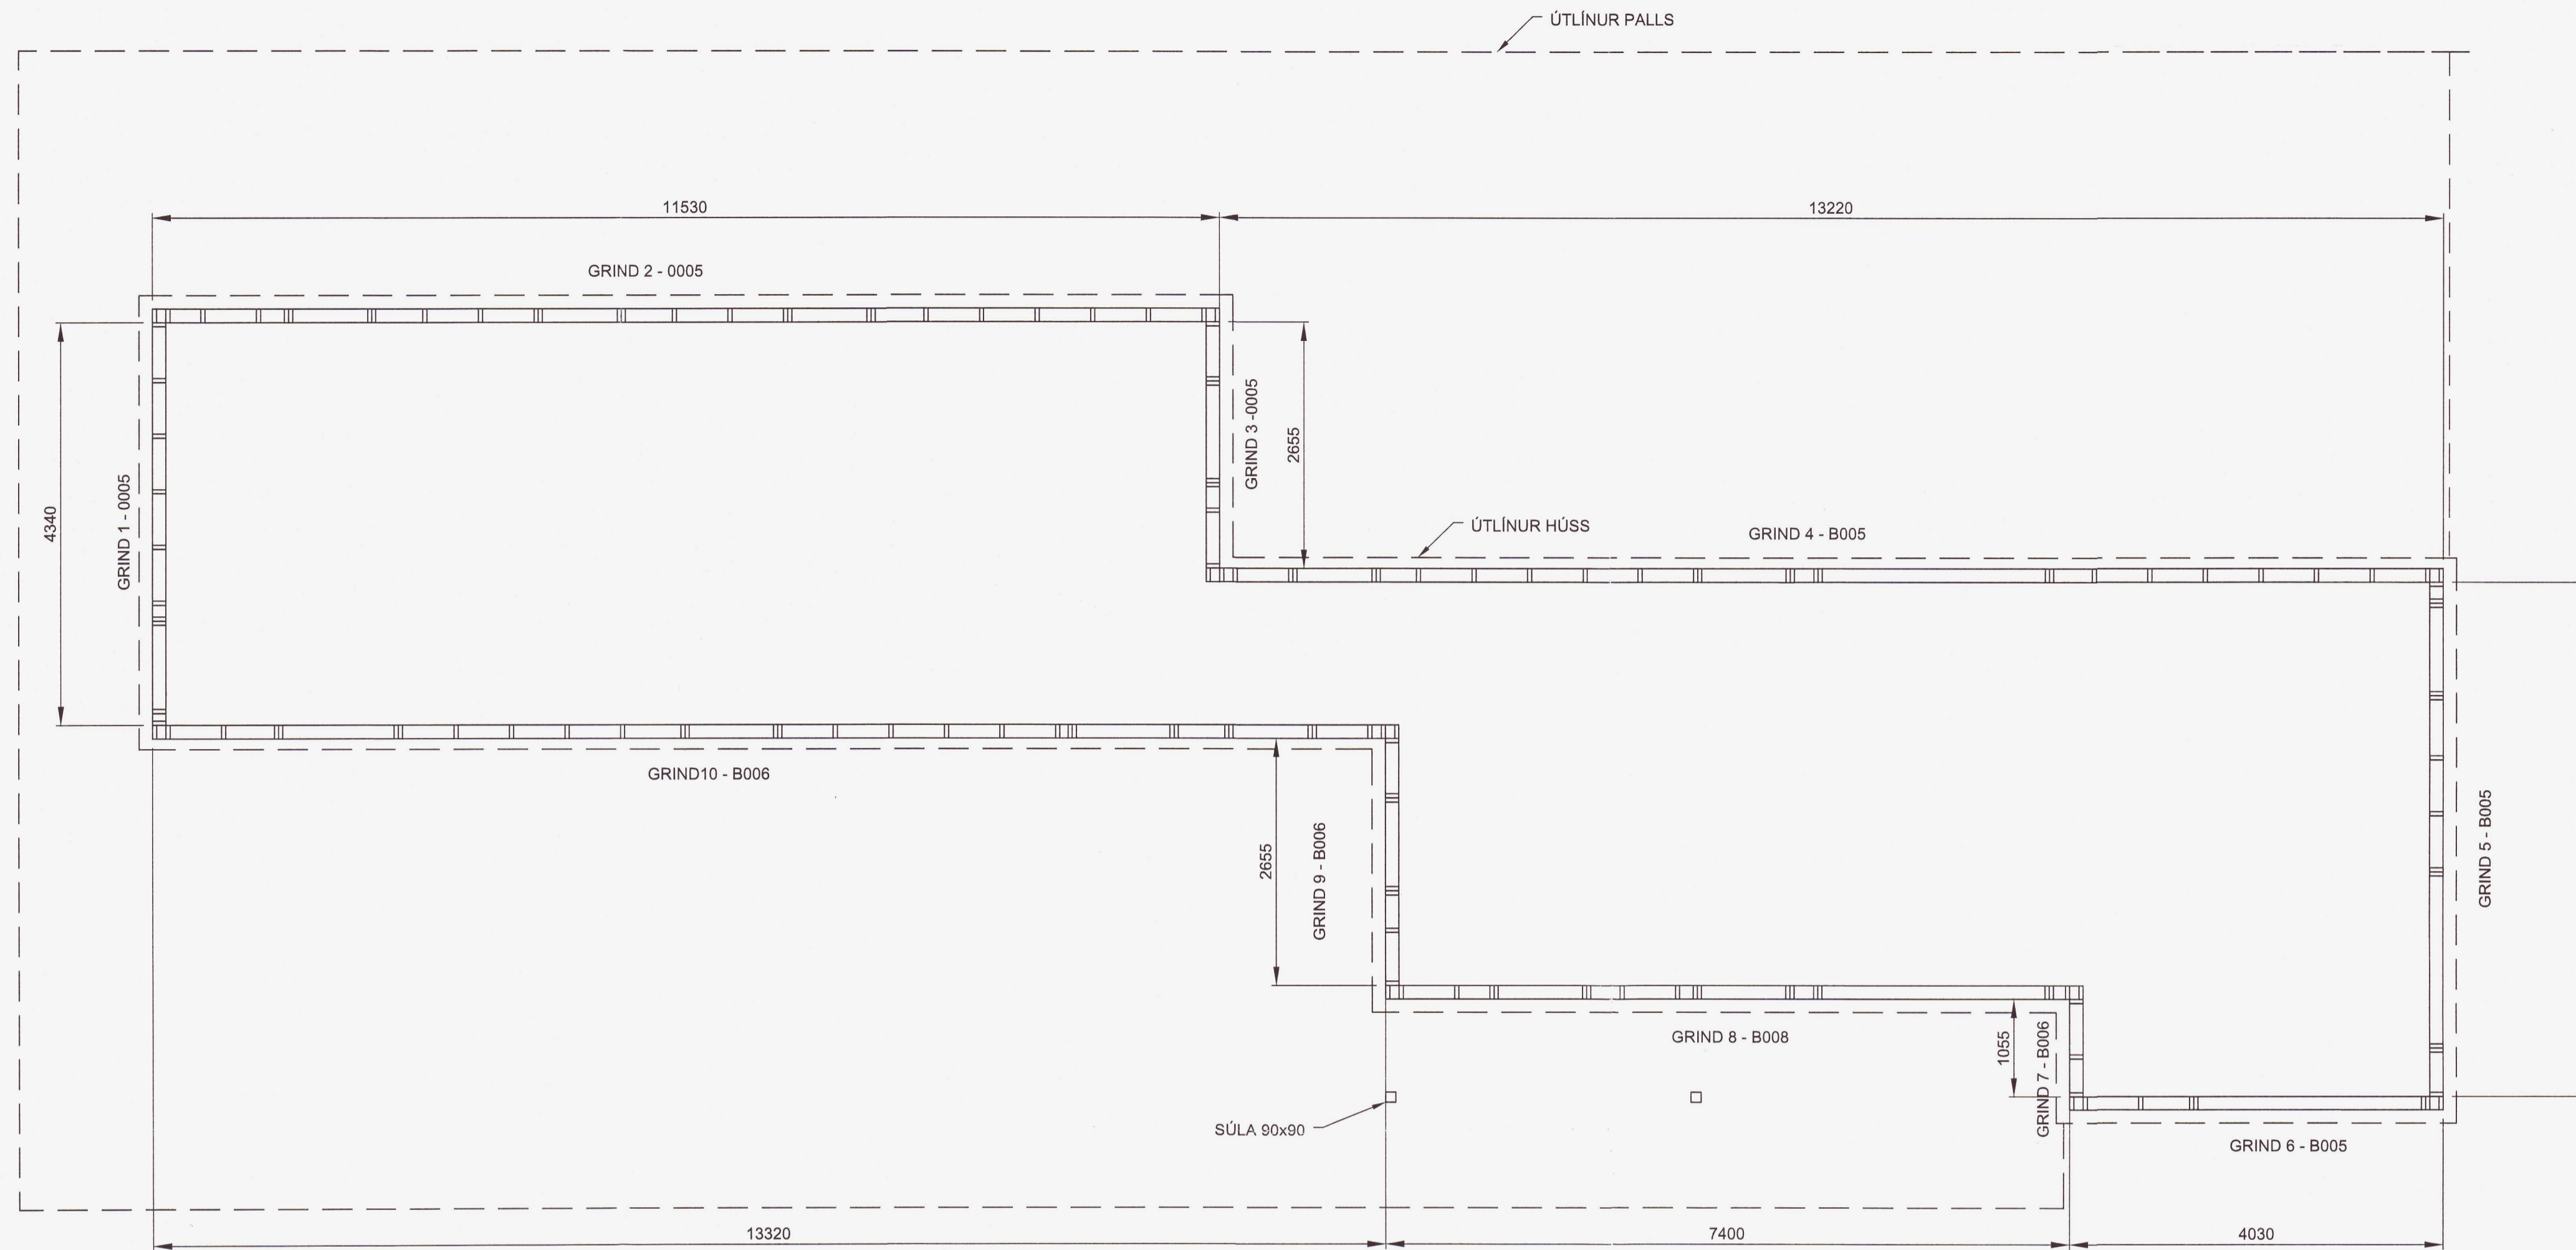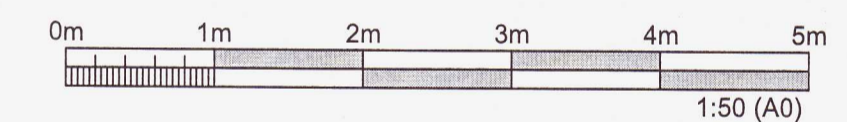

GRUNNMYND - VEGGJAGRINDUR
 1:50

ÚTGÁFUFRILL					
ÚTG.	DAGS.	SKÝRINGAR	HANNAÐ	YFIRF.	SAMP.
01	24.06.2021	VERKTEIKNING	SMV	JM	SMV
DAGS. UNDIRSKRIFTAR		HÖNNUÐUR (NAFN OG KT.)			
24/6 '21		 STEFÁN MÁR VÍÐISSON KT: 230488-2589			
DAGS. UNDIRSKRIFTAR		SAMRÆMINGARHÖNNUÐUR / HÖNNUNARSTJÓRI (NAFN OG KT.)			
24/6 '21		 STEFÁN MÁR VÍÐISSON KT: 230488-2589			
BYGGT Á ADALUPPDRÁTTUM - DAGS.:			- ÚTGÁFA:		
HÖNNUÐUR					
Stefán Már Víðisson kt: 230488-2589 Breiðvangur 5, 220 Hafnarfjörður					
HEITI VERKS					
VIGDÍ SARLUNDUR 1 806 SELFÓSS					
HEITI TEIKNINGAR					
BURÐARVIRKI VEGGJA GRINDUR GRUNNMYND					
FRUMÚTGÁFA					
24.06.2021	MKV.	1:50	STÆRD	A1	
			TEIKNINGANÚMÉR	ÚTGÁFA	
			B004	01	

20211891